
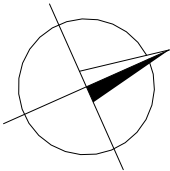


| Pozemky, na kterých se stavba umísťuje |  |                |                      |             |        |       |
|--|--|----------------|----------------------|-------------|--------|-------|
| parcelní č.                            | vlastníci  | způsob využití | druh pozemku         | výměra [m2] | k.ú.   | BPEJ  |
| 1971/52                                | Město Dačice, Krajířova 27, Dačice I, 38001 Dačice | -              | trvalý travní porost | 9046        | Dačice | 72901 |

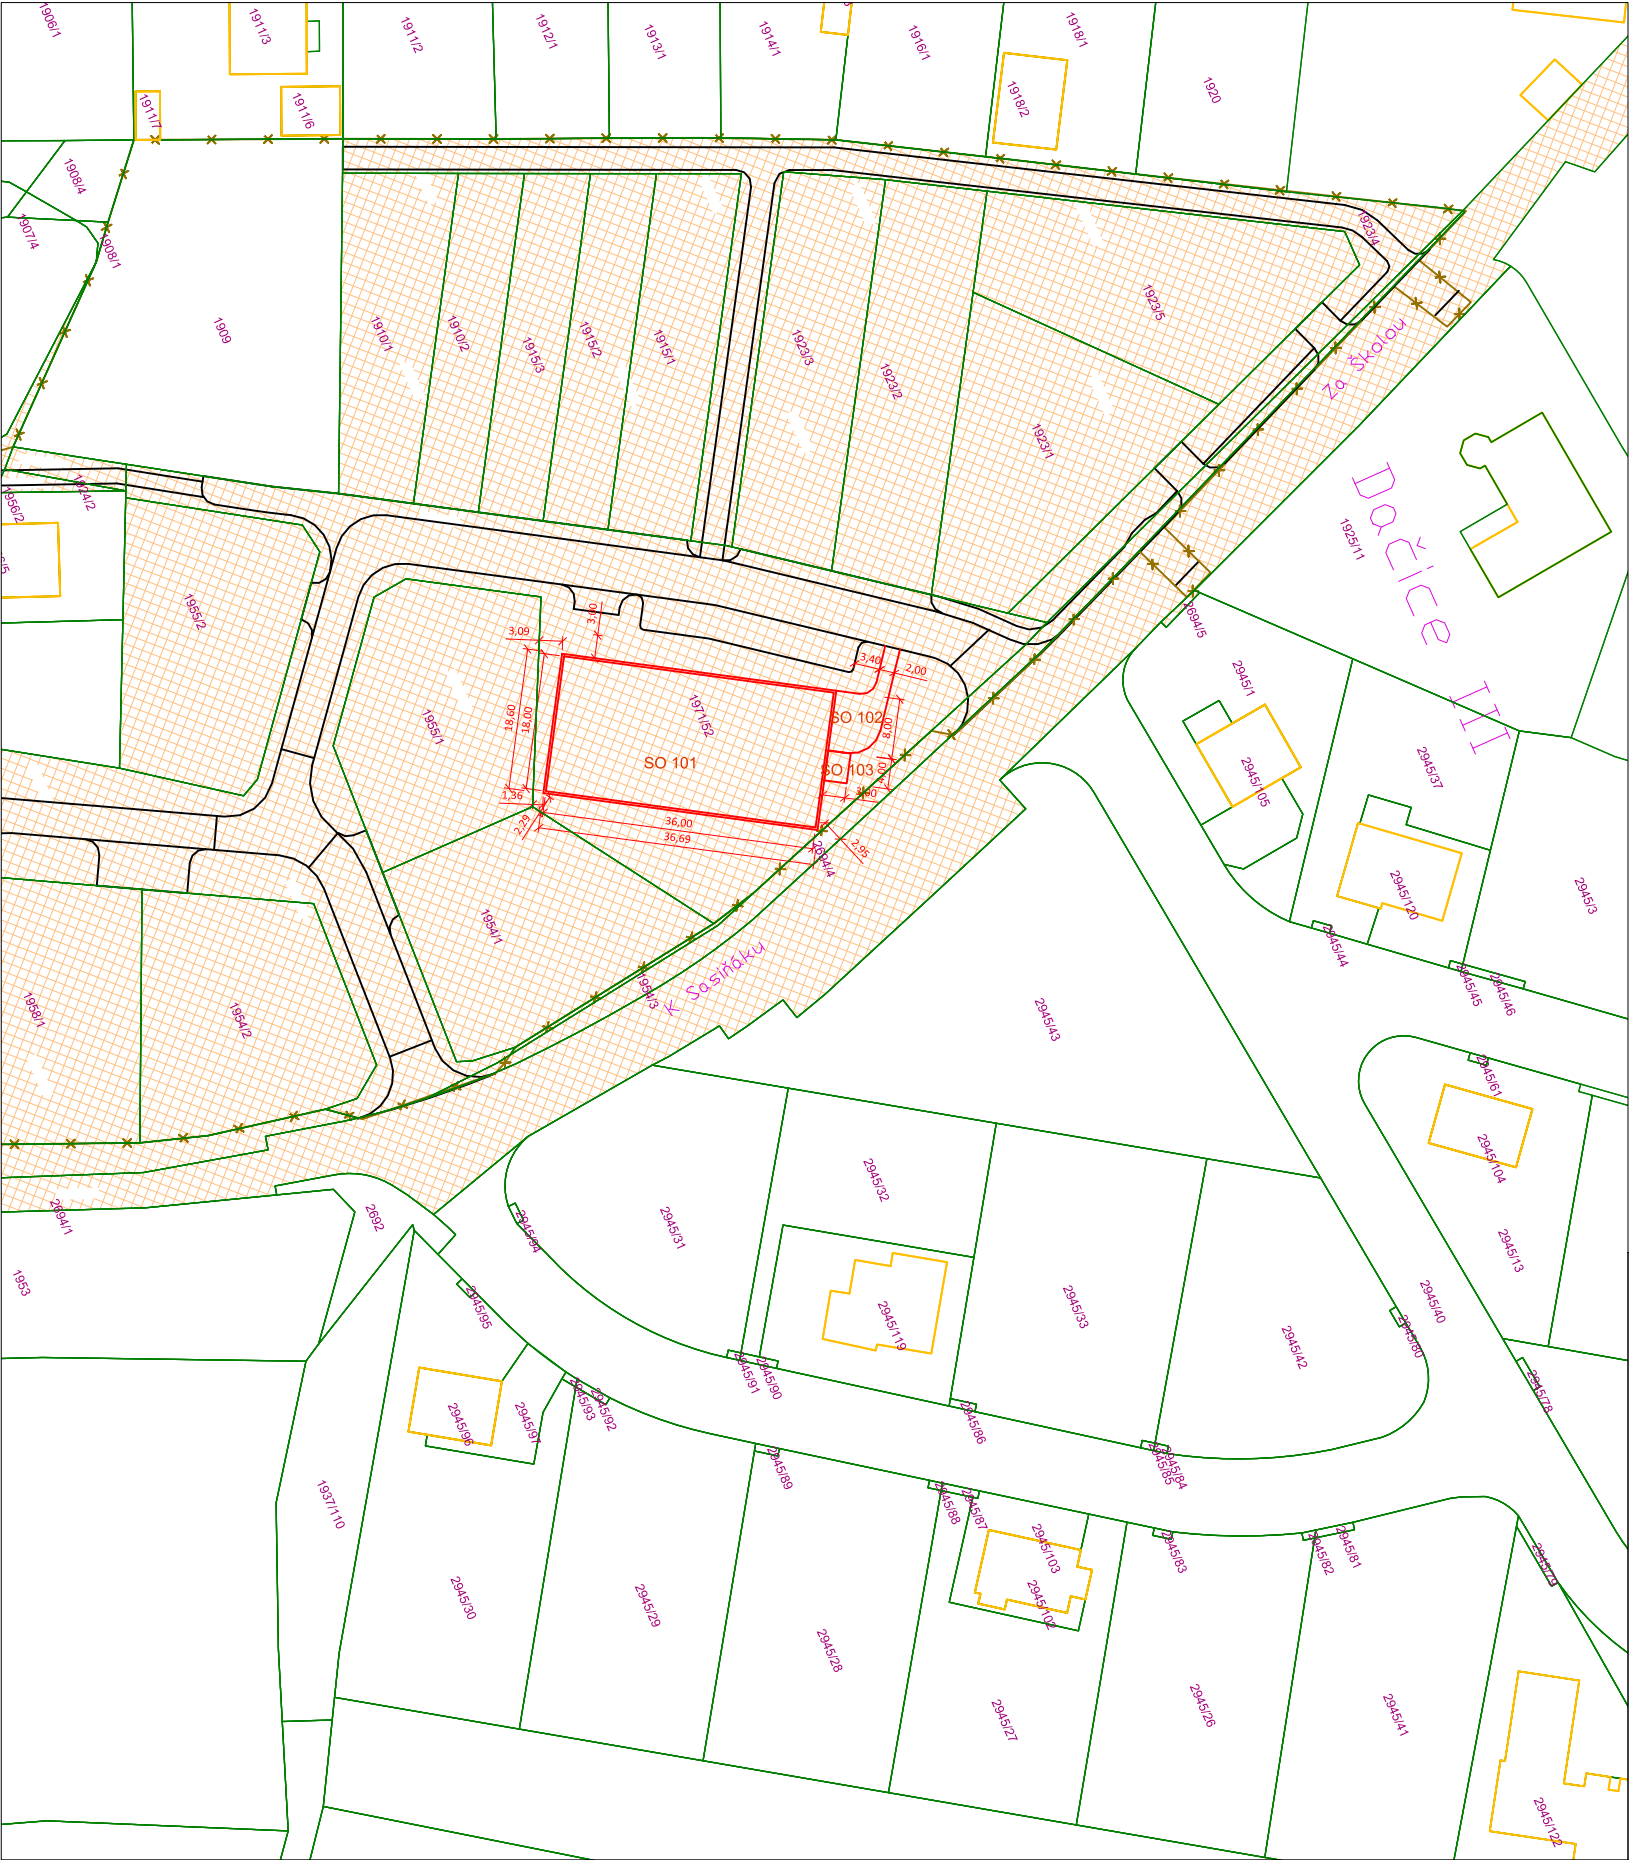

|  |  |   |                  |       |
|--|--|---|------------------|-------|
| Zodpovědný projektant: Ing. arch. Martin Jirovský, PhD., MBA<br>Převrátilská 330, 390 01, Tábor, ČKA 03 311  |  | <div></div> <div>CENTRUM SLUŽEB STARÉ MĚSTO</div> <div>WWW.CENTRUMSLUZEBTABOR.CZ</div> <div>PŘEVŘÁTILSKÁ 330, TÁBOR 390 01</div> <div>ATELIÉR M.A.A.T.</div> |                  |       |
| Hlavní projektant: Ing. Robert Juřina, Převrátilská 330, 390 01 Tábor<br>IČ 880 67 483, č.autorizace 0012735 |  | KÚ: Dačice [624403]   |                  |       |
| Vedoucí projektu: Ing. Jakub Šepela, DiS. Želeč 274, 391 74<br>Želeč, IČ 021 65 732                          |  | p.č.:   |                  |       |
| Projektant: Ing. Jakub Šepela, DiS. Želeč 274, 391 74<br>Želeč, IČ 021 65 732                                | tel: 723 086 941<br>e-mail: jakub.sepela@gmail.com |   |                  |       |
| Investor: Město Dačice, Krajířova 27, 380 13 Dačice<br>IČ 002 46 476   |  | Stupeň:   | DUR              | Paré: |
| Akce:<br><br><b>VÝSTAVBA ZTV ZA ŠKOLOU II. ETAPA - HŘIŠTĚ</b>  |  | Datum:  | srpen 2021       |       |
|  |  | Ozn. části:   | C                |       |
|  |  | Měřítko:<br>1:1000  | Č. výkresu:<br>2 |       |
| Obsah:<br><br><b>Katastrální situační výkres</b>   |  |   |                  |       |