



4

VZOROVÝ PŘÍČNÝ ŘEZ
SPOJNICE UL. NA JORDÁNKU A NA SÁDKÁCH
II.ETAPA

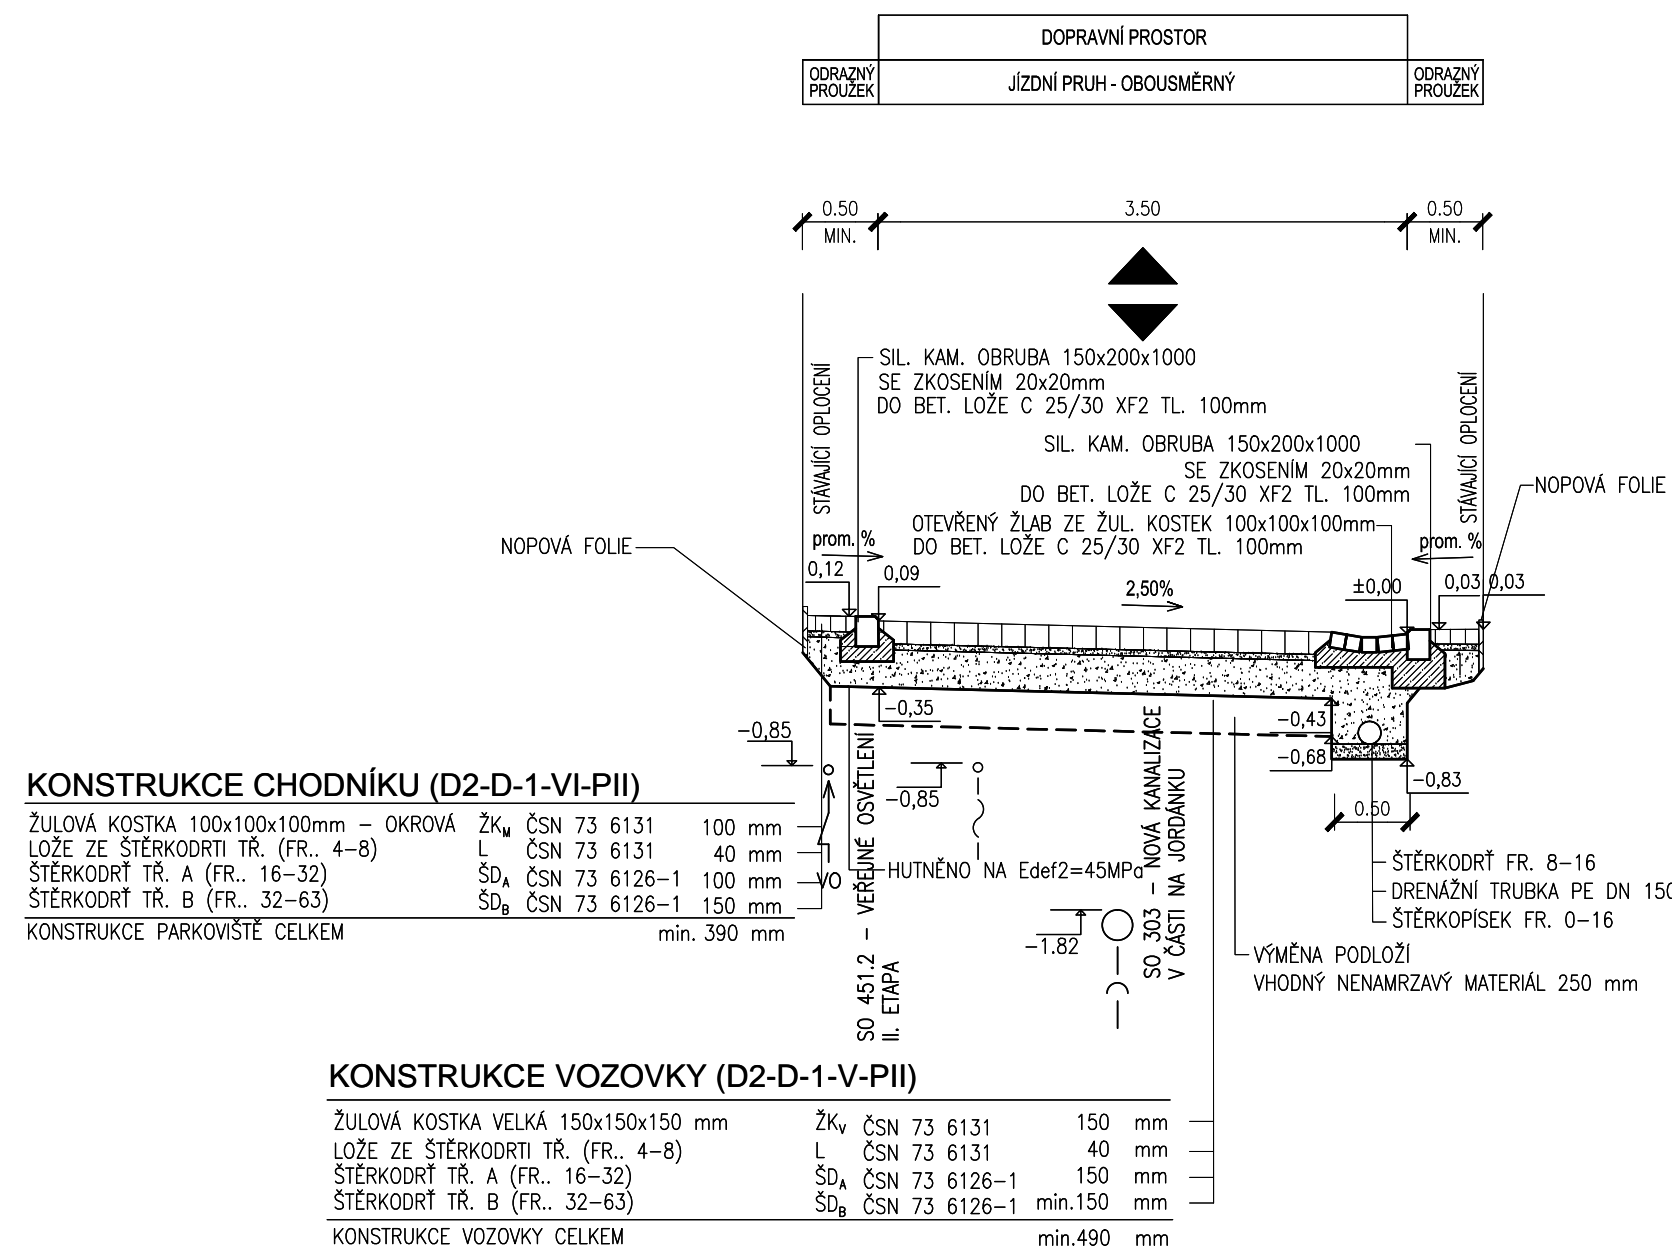




5

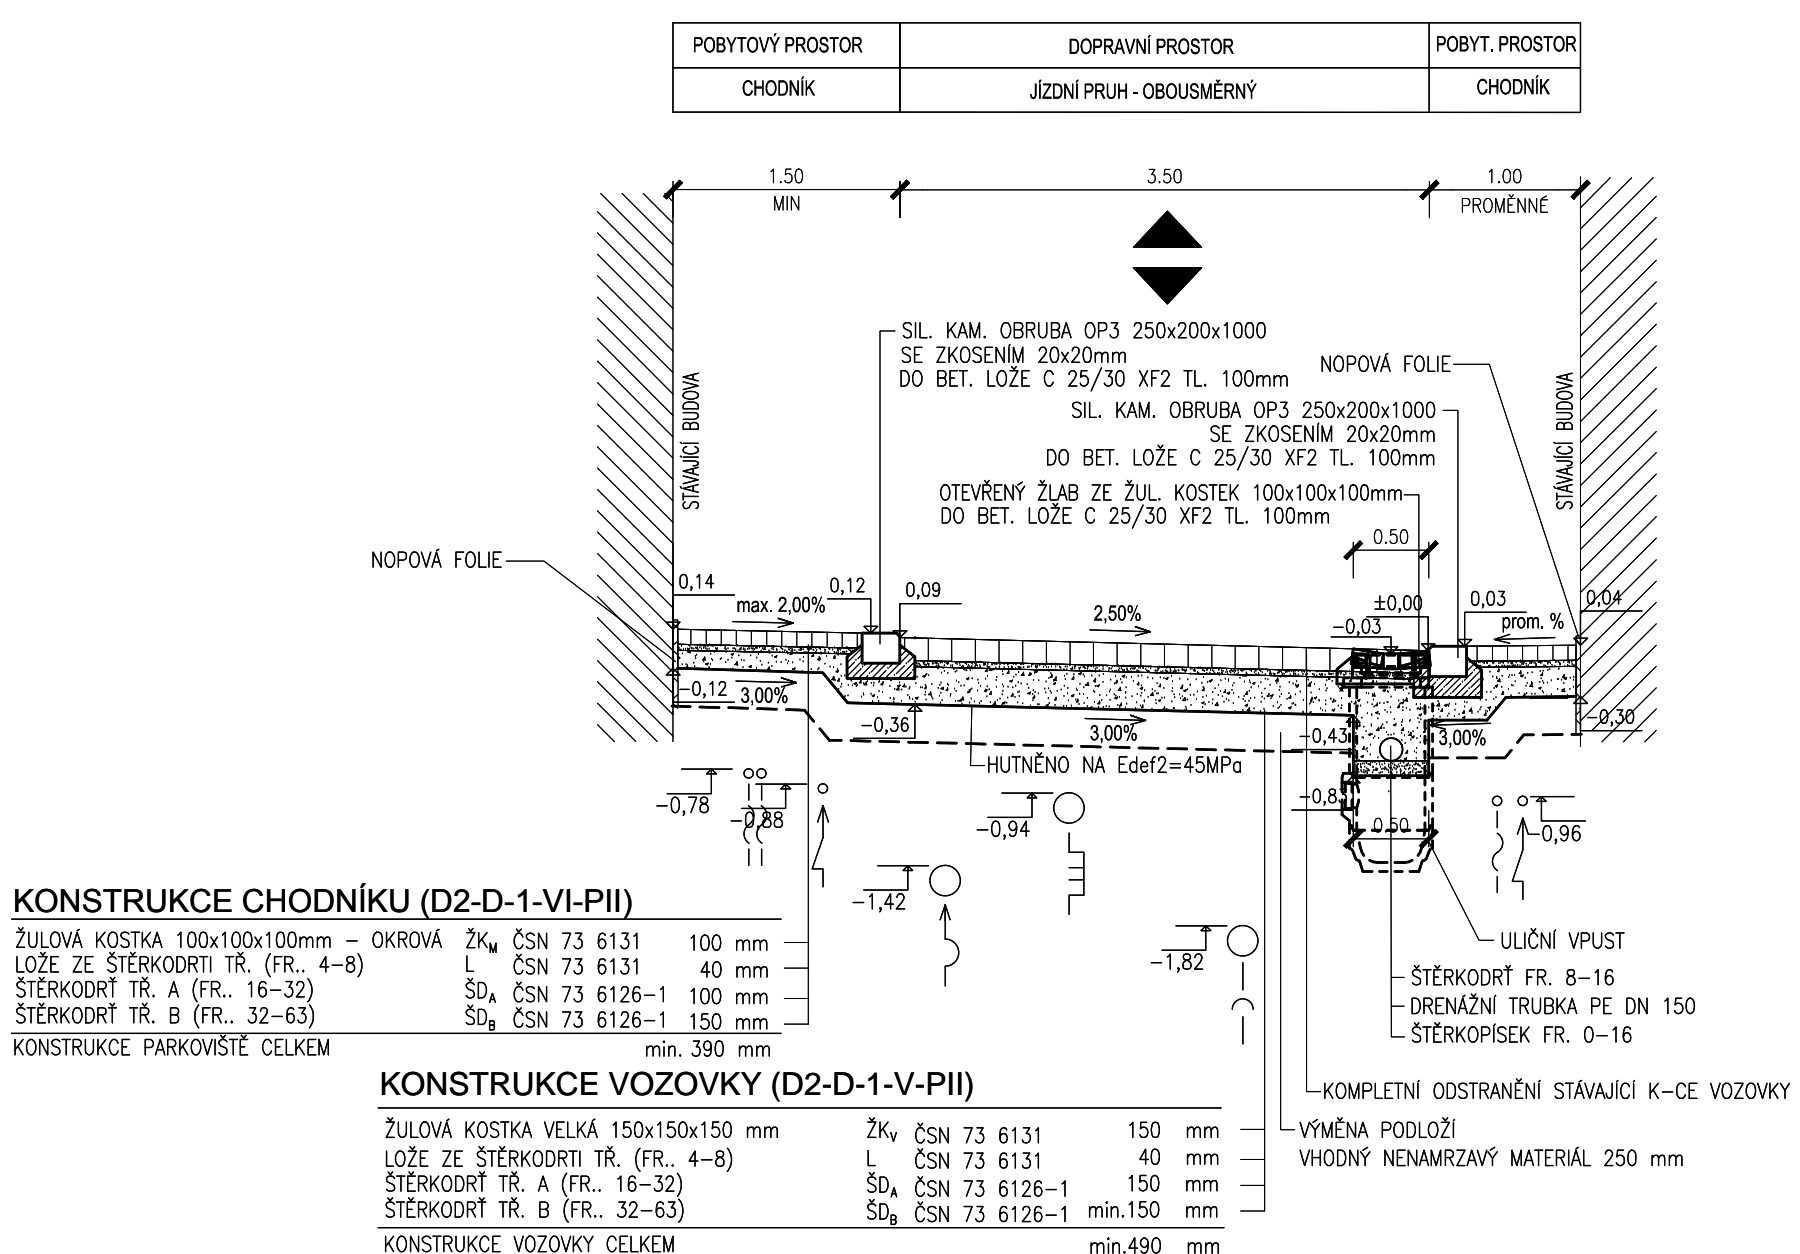VZOROVÝ PŘÍČNÝ ŘEZ
UL. PANTOČKOVA - II. ETAPA



SO 121.2

SOUŘADNICOVÝ SYSTÉM :		JTSK
VÝŠKOVÝ SYSTÉM :		B.p.v.
VEDOUČÍ PROJEKTANT - HIP	ING. STANĚK MARTIN	
ZODPOVĚDNÝ PROJEKTANT	ING. STANĚK MARTIN	
VYPRACOVAL	ING. BUCHTA VOJTĚCH	
KONTROLOVAL	ING. LEGERSKÝ ZDENĚK	
KRAJ, MĚÚ, ObÚ	JIHOČESKÝ	
OBJEDNATEL, INVESTOR	MĚSTO DAČICE	
NÁZEV AKCE:	REKONSTRUKCE MÍSTNÍCH KOMUNIKACÍ V LOKALITĚ PERÁČEK V DAČICÍCH - II. ETAPA	
NÁZEV OBJEKTU:	MÍSTNÍ KOMUNIKACE - II. ETAPA	
NÁZEV VÝKRESU:	VZOROVÉ PŘÍČNÉ ŘEZY	
DOPRAVOPROJEKT OSTRAVA		
DATUM	4/2016	
FORMÁT	4 A4	
MĚŘITKO	1:50	
STUPĚŇ	PDPS	
ZAK. ČÍSLO	140186	
Č. SOUPRAVY	Č. VÝKRESU	
		04