

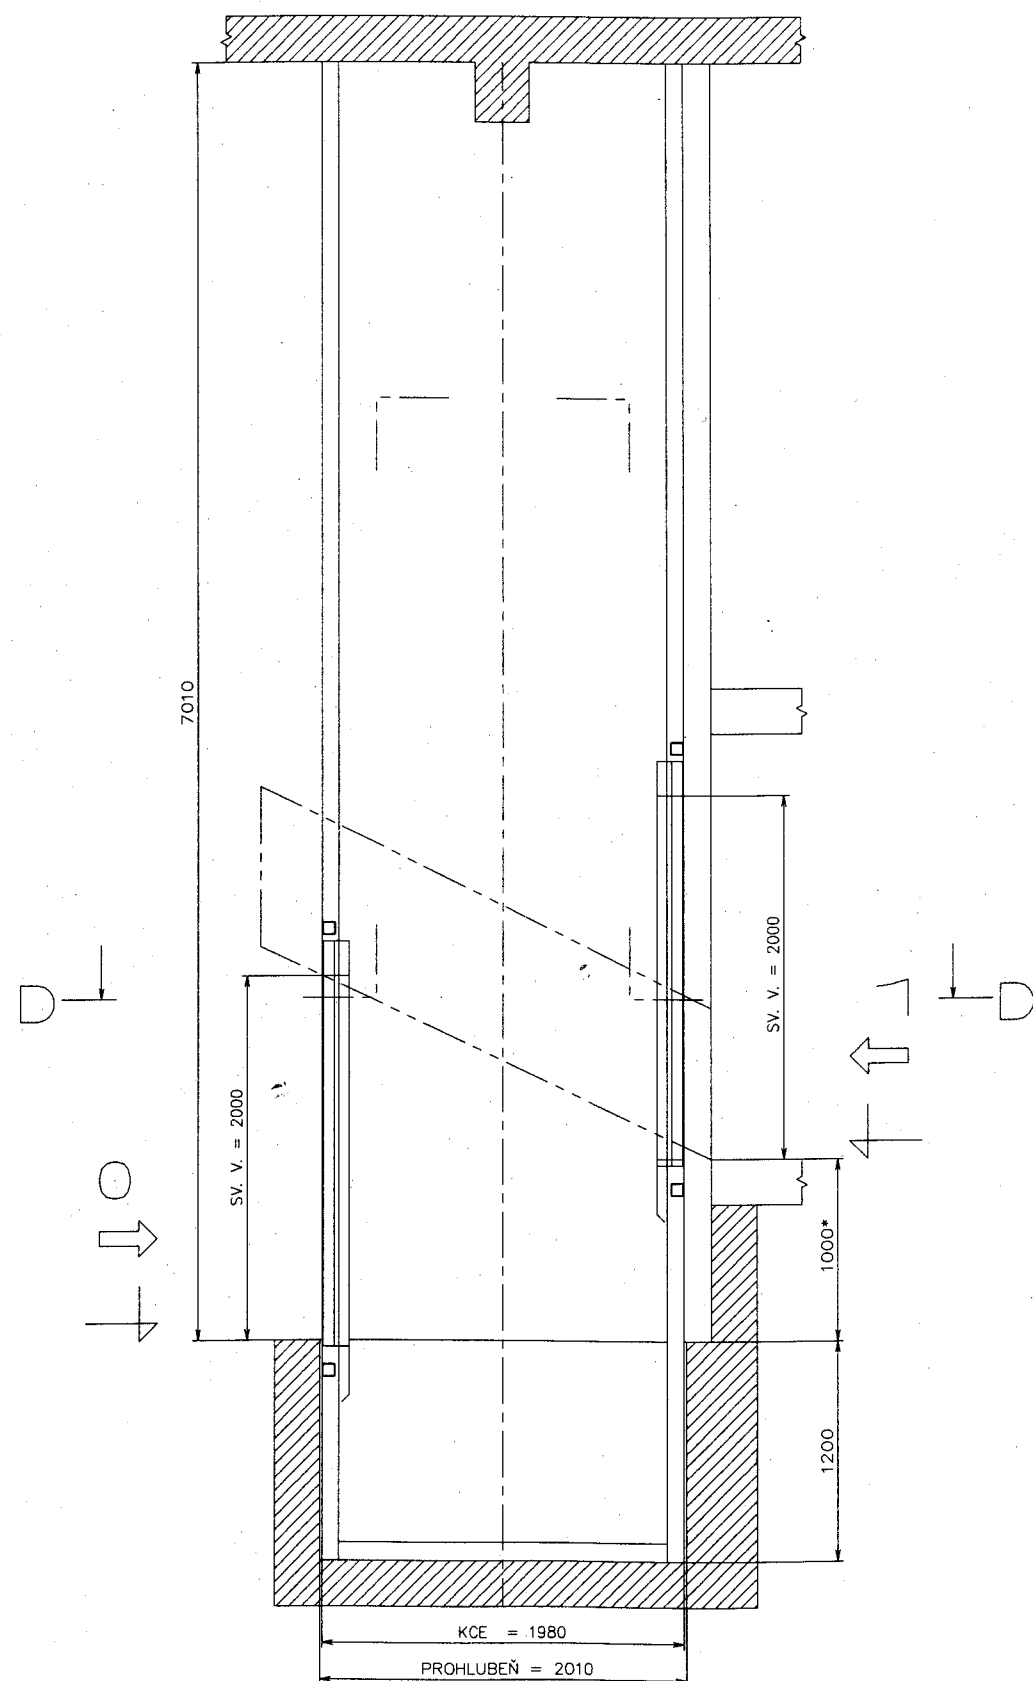


A-A

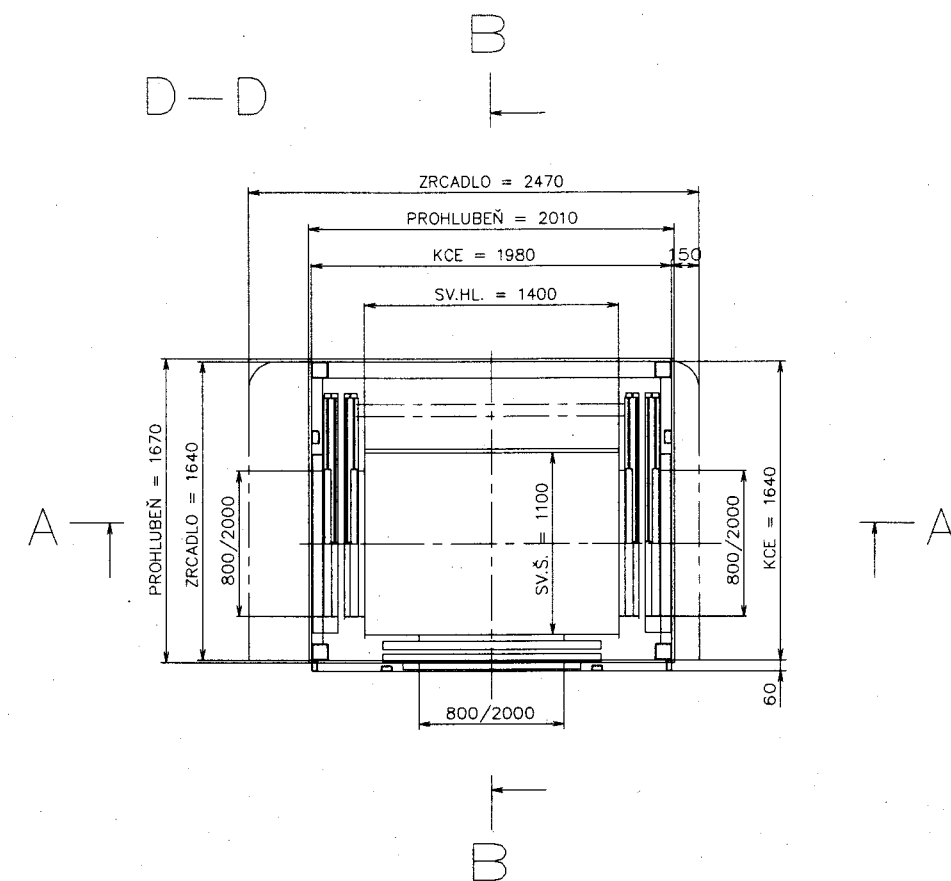

B-B

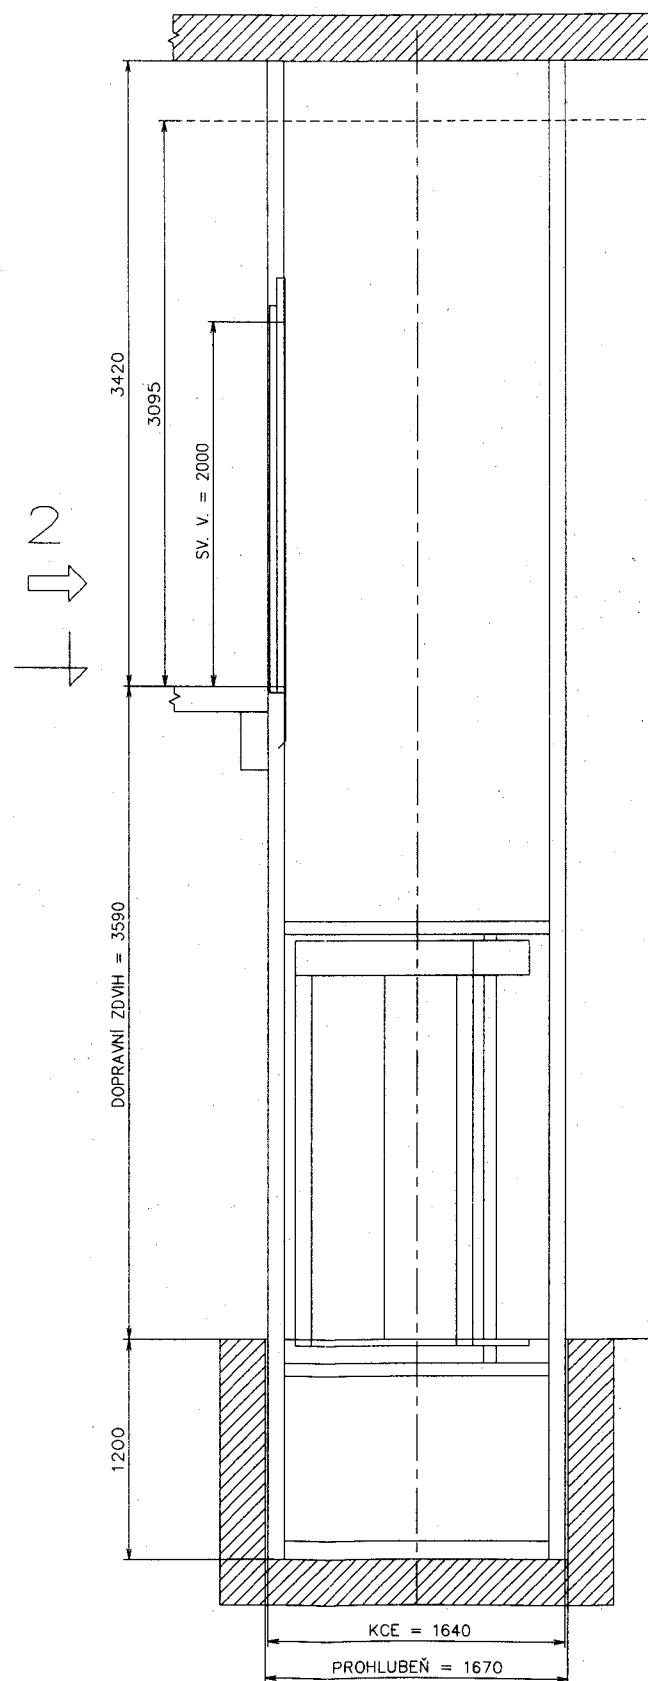

zodp.projektant	Ing.arch. Pavel Kučera	ING.ARCH.PAVEL KUČERA projektová činnost ve výstavbě 380 01 DAČICE, ANTONÍNSKÁ 15/II IČO 133 75 113, kucera.projekt@gmail.cz	
stavebník	Město Dačice, Krajčířova 27/I, 380 13		
stavba	Bezbariérový výtah pro Zák.l.školu Dačice, Boženy Němcové 213	měřítko	-
část	D.2. Dokumentace technolog.zařízení	účel	DZS
obsah	NÁVRH ŘEŠENÍ VÝTAHU	zak. č.	30217
		datum	4/2017
		č.výkr.	D.2.1.2.1