




PŮDORYS 1.PP

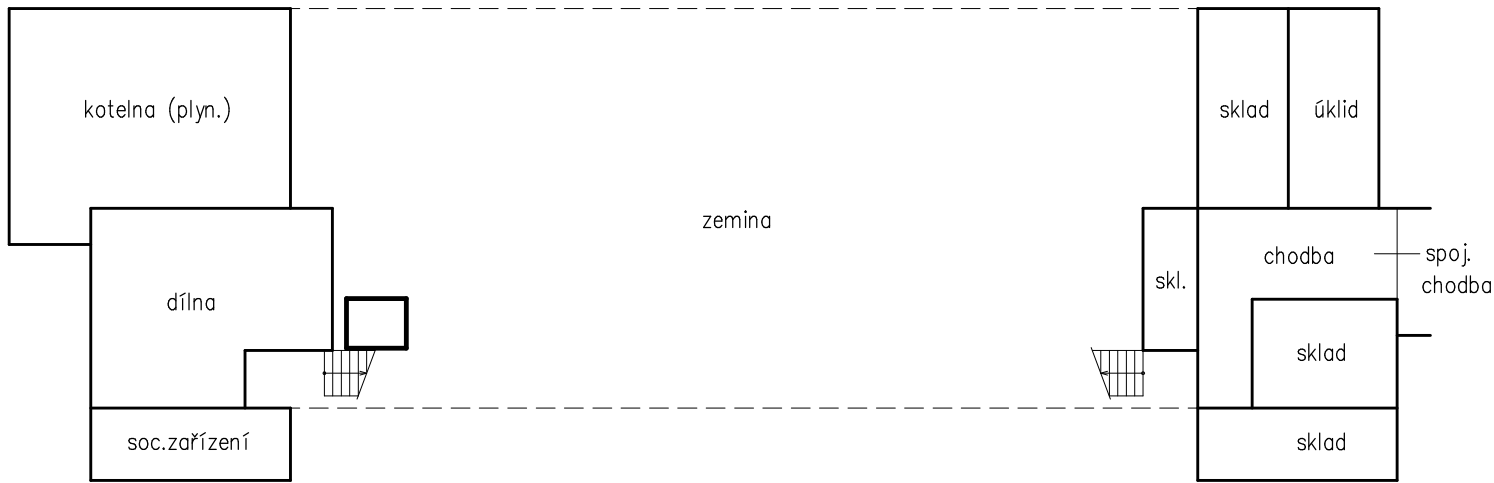

PŮDORYS 1.NP

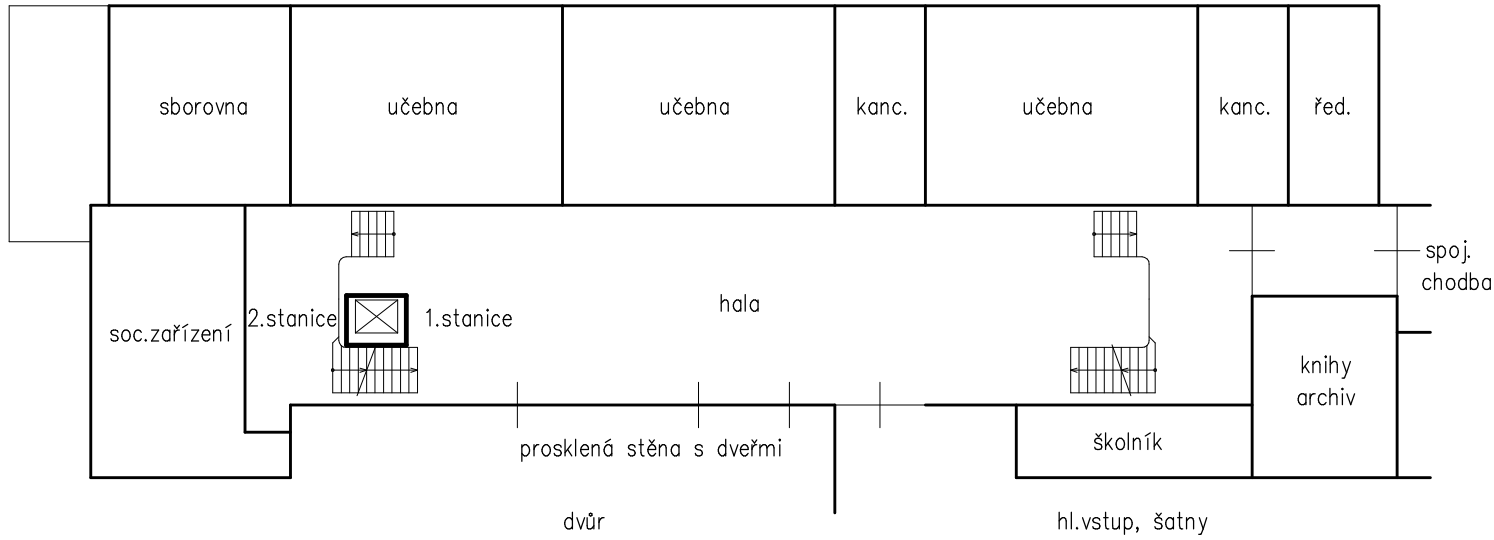

PŮDORYS 2.NP

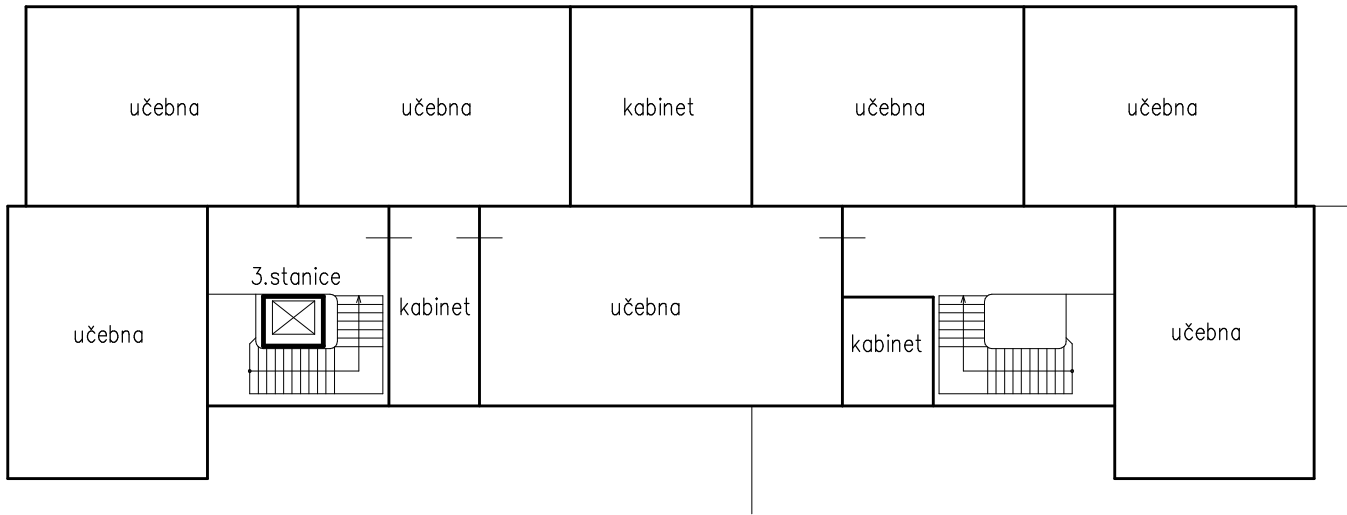

projektant	Ing.arch. Pavel Kučera	ING.ARCH.PAVEL KUČERA projektová činnost ve výstavbě 380 01 DAČICE, ANTONINSKÁ 15/II IČO 13375113, kucera.projekt@email.cz	
stavebník	Město Dačice, Krajčířova 27, 38013 Dačice I	měřítko	1:250
stavba	Bezbariérový výtah pro Zákl.školu Dačice, Boženy Němcové 213	účel	DZS
část	D.1. Dokumentace stavebního objektu D.1.1. Architektonicko–stavební řešení	zak. č.	30217
obsah	SCHÉMA PAVILONU	datum	4/2017
		č.výkr.	D.1.1.2.9