



PŮDORYS

A


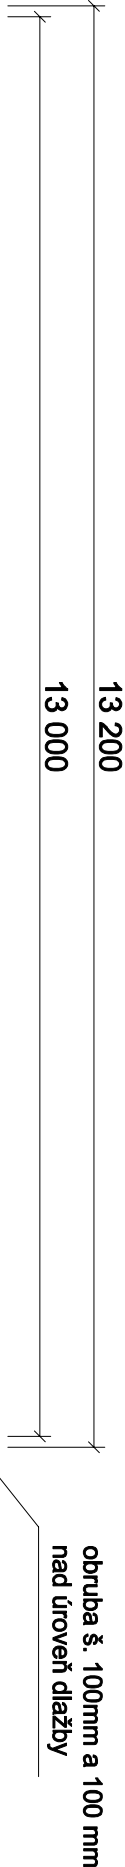


A

ŘEZ A-A

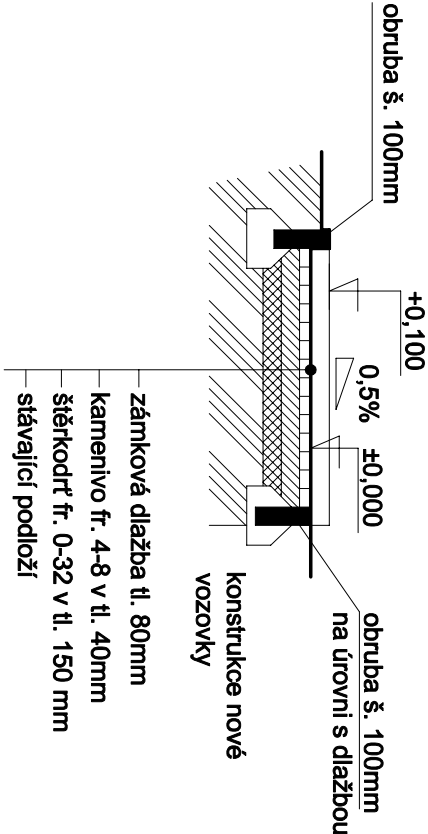

kamenivo fr. 0-4
štěrkodř fr. 0-32
stávající podloží

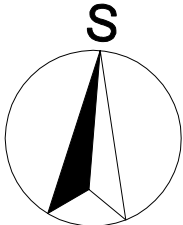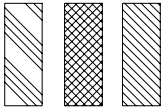

ZOBP, PROJEKTANT:			
VYPRACOVAL:		DANIEL ŠKARDA	
INVESTOR:		MĚSTO DAČICE Krajčova 27/I, 380 01 Dačice	
AKCE:		MÍSTO:	BÍLKOV
OPRAVA KOMUNIKACE K ČP. 88, BÍLKOV		STUPEŇ:	
SO-08 KONTEJNEROVÉ STÁNÍ		DSP	
ČÁST:		MĚŘITVO:	
D - DETAIL / ŘEZ		ZAK. Č.:	
OBSAH:		FORMAT: A4	
KONTEJNEROVÉ STÁNÍ		D - 03	