



SJEZD, CHODNÍKOVÝ PŘEJEZD


PŮDORYS

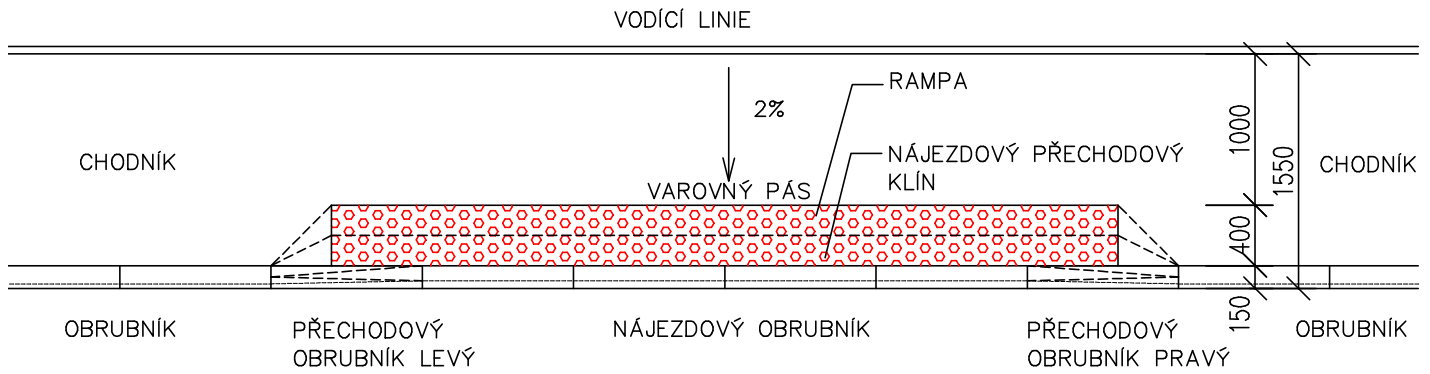

ČELNÍ POHLED

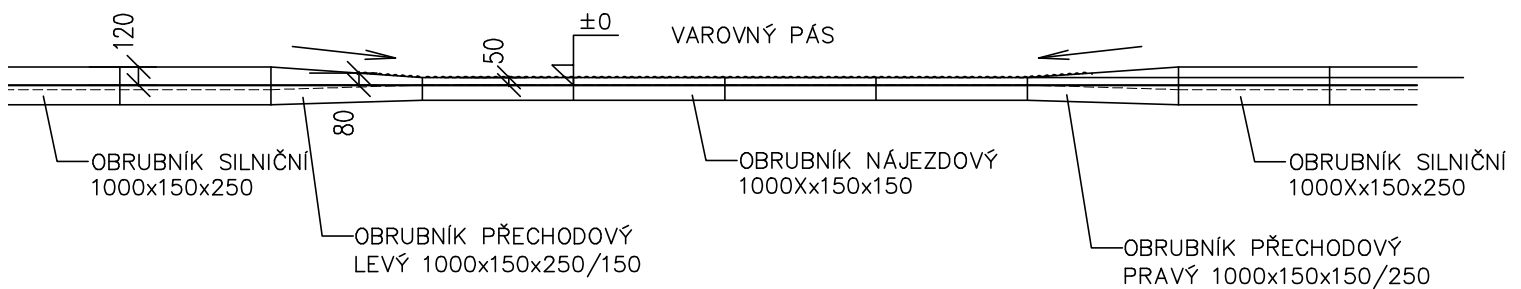

PŘÍČNÝ ŘEZ

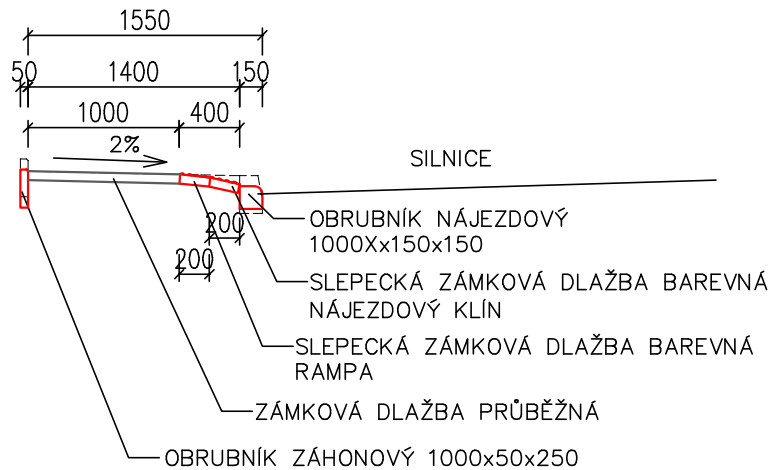

Zodp. projektant:		Vypracoval:		<i>Ladislav Marek</i>
L. Marek		L. Marek		
Investor:	Město Dačice	Č. zakázky:	58	
Obec:	Dačice	Datum:	31.5.2017	
Stavba:	Oprava chodníků v ulici Jiráskova v Dačicích.	Formát:	1 A4	
		Měřítko:	1 : 50	
		Stupeň:	DOS	
Příloha:	Výkres detailů, chodníkový přejezd.		Číslo přílohy: C 5	