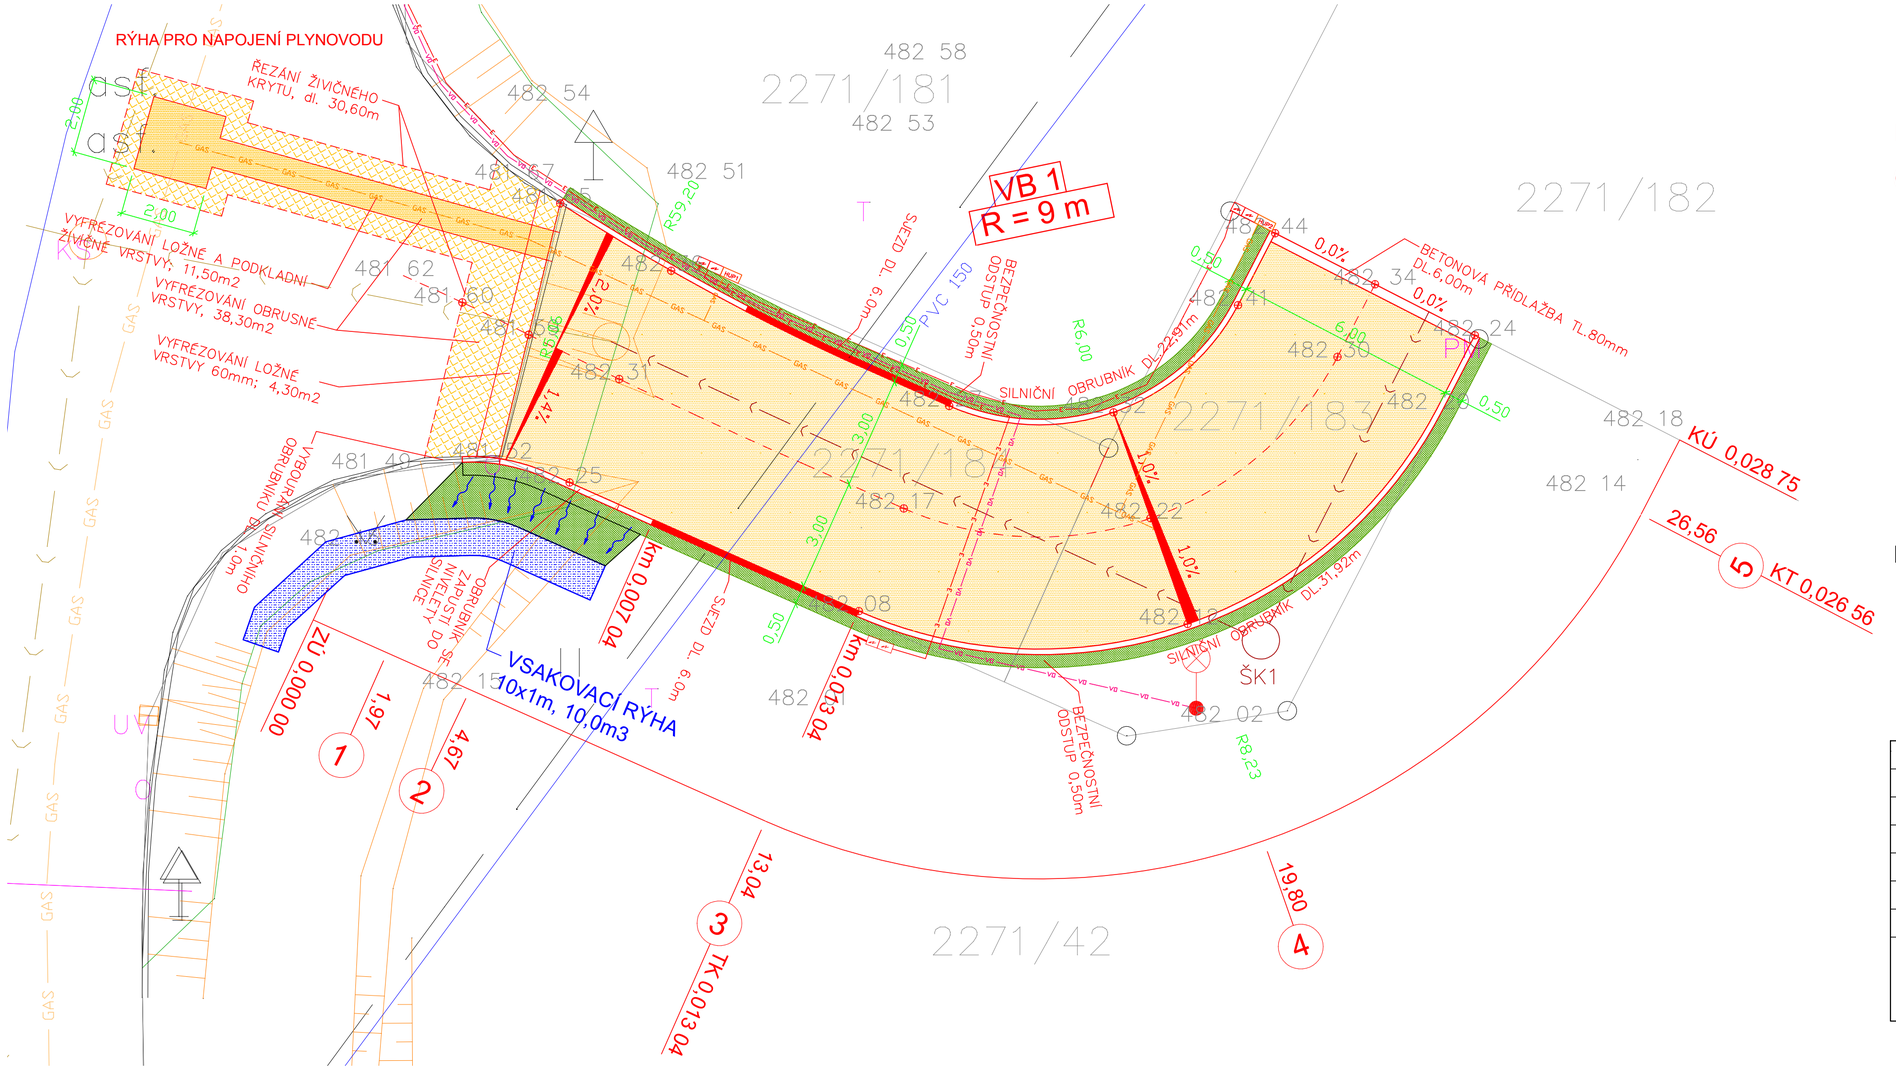

LEGENDA STAVEBNÍCH OBJEKTŮ:

SO 100 POZEMNÍ KOMUNIKACE

LEGENDA:

- PLOCHA MÍSTNÍ KOMUNIKACE, NOVÁ KONSTRUKCE
- PLOCHA MÍSTNÍ KOMUNIKACE, POVRCHOVÁ ÚPRAVA

Souřadnicový systém JTSK.
výškový systém Bpv.

Zodp. projektant:	Vypracoval:	Kontroloval:	
L. Marek	L. Marek		Ladislav Marek

Investor:	Město Dačice	**Č. zakázky:**	55
Obec:	Dačice	**Datum:**	9/2017
Stavba:	*Výstavba ZTV Nivy I.*	**Formát:**	3 A4
		Měřítko:	1 : 100
		Stupeň:	PDPS
Příloha: Situace pozemní komunikace.		**Číslo přílohy:**	**C 1**