


VZOROVÝ PŘÍČNÝ ŘEZ ULOŽENÍ POTRUBÍ KANALIZACE – PP PLNÉ ŽEBRO 280/250

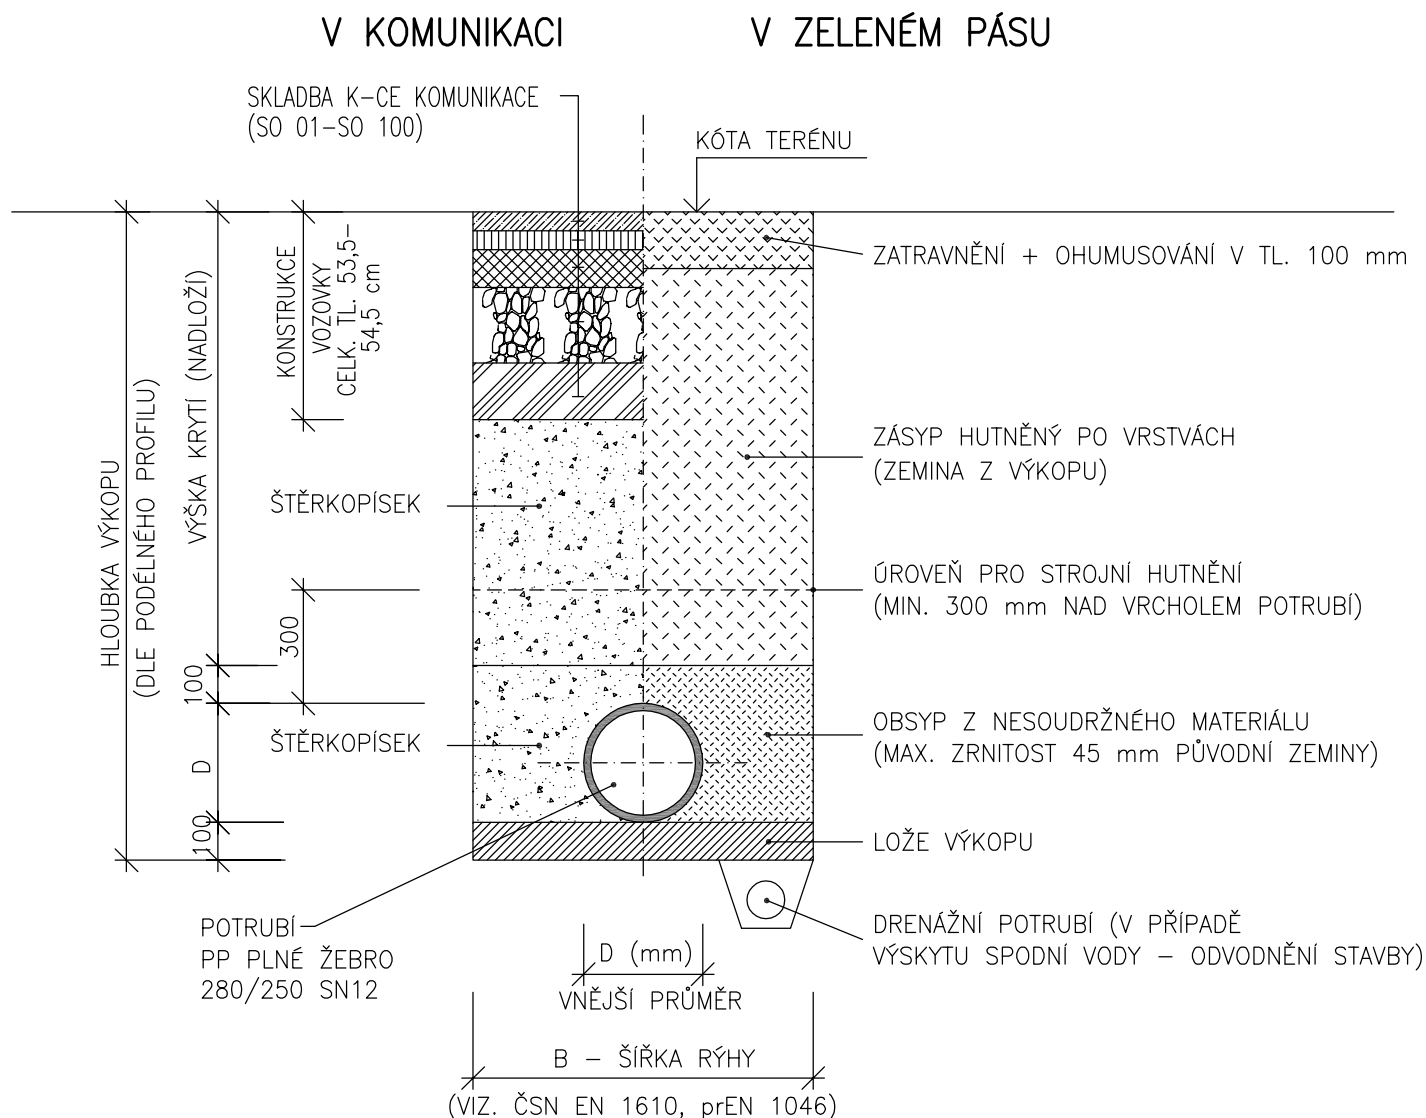

POZNÁMKY

- 1) Výkres kótován v cm.
- 2) Do hloubky 1,2 m není nutné stěny rýhy pažit (s výjimkou nesoudržných zemin).
Při hloubce výkopu nad 1,2 m je nutné stěny rýhy zapažit (při rozšíření výkopu o 10 cm na obě strany) či provést výkop se šikmými stěnami.
Zásyp a hutnění zapažené rýhy je nutné provádět při souběžném povytahování pažení.
- 3) Drenážní rýhu zhotovit po dobu výstavby v případě výskytu spodní vody. Drenážní rýha se zhotoví na jedné straně výkopu. Po provedení stavby v daném úseku bude drenážní potrubí vyřazeno z funkce.

VYPRACOVAL P. KREJČÍ	ZODPOVĚDNÝ PROJEKTANT ING. Z. HEJTMAN	Ing. Zdeněk Hejtmán Palackého nám. 3/I 380 01 Dačice IČO : 102 91 121
INVESTOR : Město Dačice, Krajčova 27/I, 380 13 Dačice		
AKCE : VÝSTAVBA ZTV NIVY I.		DATUM : 08-2017 MĚŘITKO : 1: 20 FORMÁT : 1x A4 ZAK. Č. : 44/2017
OBJEKT : SO 02-KANALIZACE		Č. VÝKRESU ČÁST Č.KOPIE
OBSAH : VZOROVÝ PŘÍČNÝ ŘEZ ULOŽENÍ POTRUBÍ		4 D.2.