



VSAKOVACÍ RÝHA S POVRCHOVÝM PLOŠNÝM PŘÍTOKEM

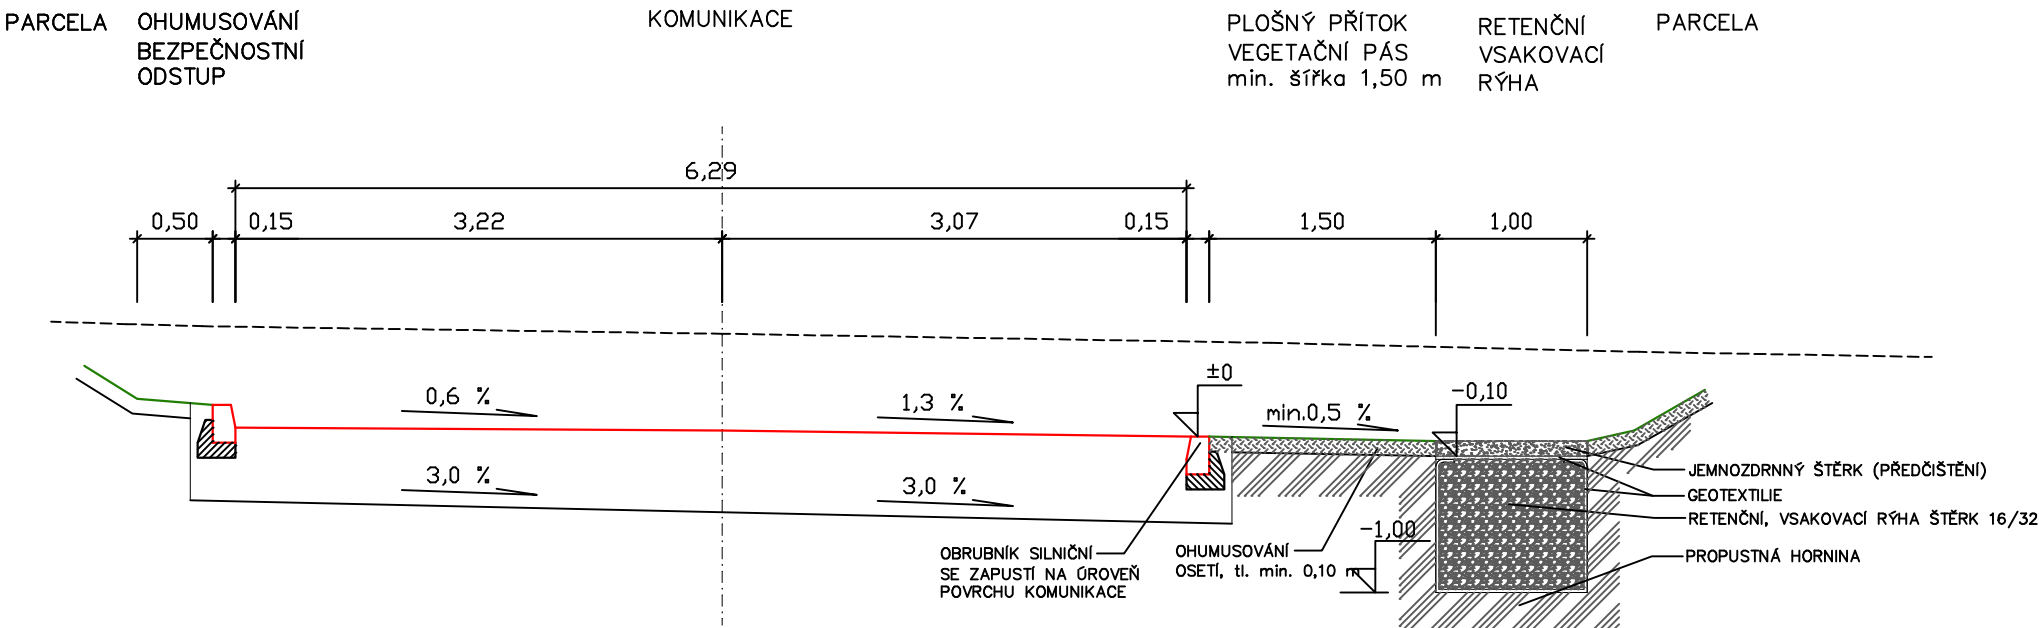

SKLADBA OBRUB V MÍSTĚ VEGETAČNÍHO PÁSU

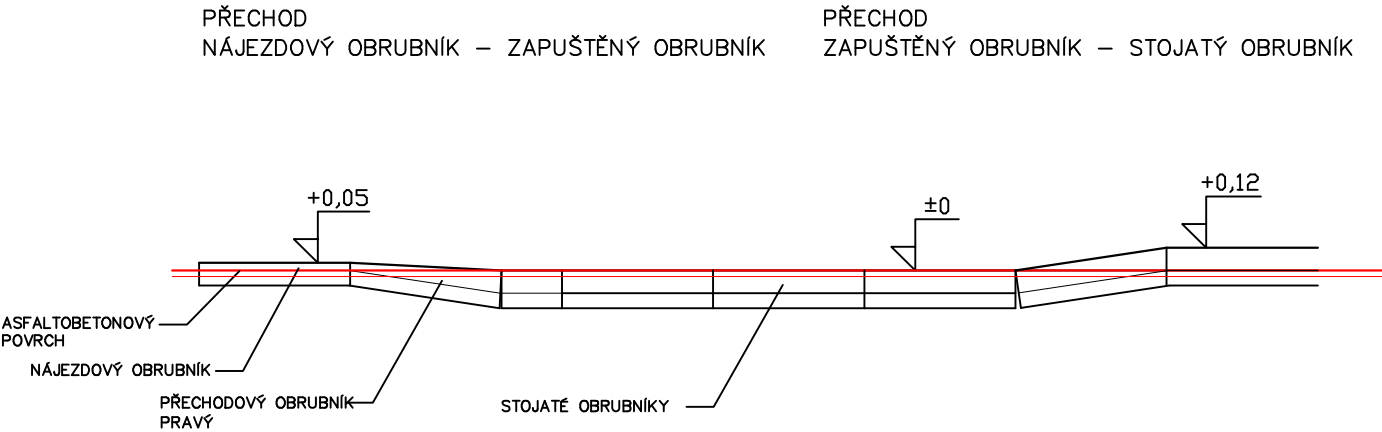

Zodp. projektant:		Vypracoval:	Kontroloval:	<i>Ladislav Marek</i>	
L. Marek		L. Marek			
Investor:	Město Dačice			Č. zakázky:	55
Obec:	Dačice			Datum:	9/2017
Stavba:	<i>Výstavba ZTV Nivy I.</i>			Formát:	3 A4
				Měřítko:	1 : 50
				Stupeň:	PDPS
Příloha:				Číslo přílohy:	
Retenční vsakovací rýha.				<b>C 5</b>	