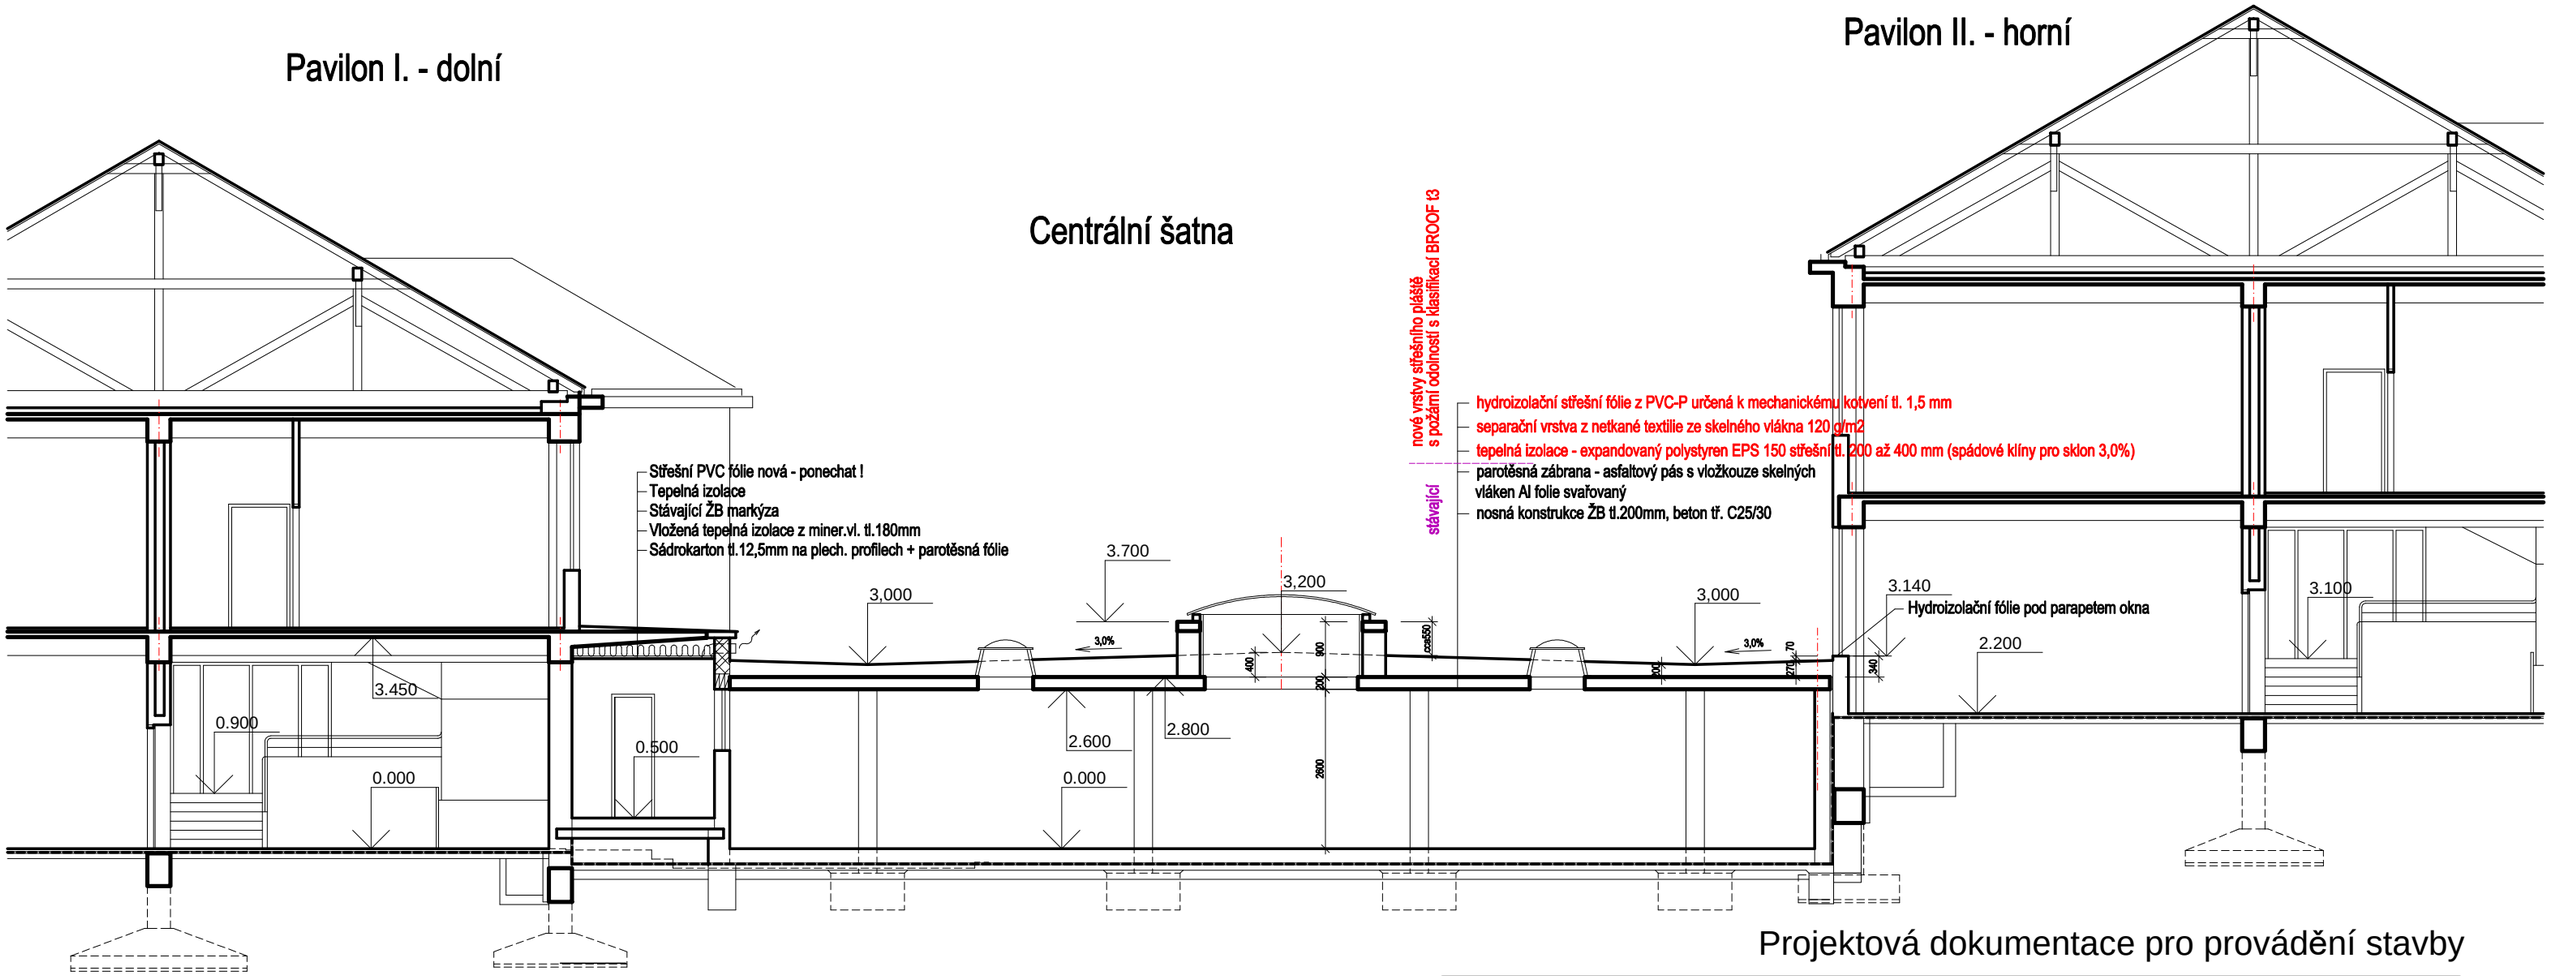

Projektová dokumentace pro provádění stavby

Index	Popis změny	Datum	Provedl	Podpis

Vedoucí projektant:	Ing. arch. Miroslav Dvořák
Vypracoval:	Ing. arch. Eva Komendová
Investor:	Město Dačice Krajířova 27, 380 13 Dačice

Projektant : tel. 724046424

DELTA projekt s.r.o.

Havlíčkovo náměstí 104
380 01 Dačice I.
IČO: 251 60 150

Akce: Oprava střešního pláště centrální šatny ZŠ B. Němcové	Zak. č.: 07 06 / 2022	Kopie:
	Datum: červen 2022	
	Stupeň: DPS	
Část: D. Dokumentace objektu	Místo: Dačice	Výkres:
	Okres: J. Hradec	
Obsah: Řez B-B - návrh	Počet A4: 4	D.1.3
	Měřítko: 1:100	