



ŘEZ A-A

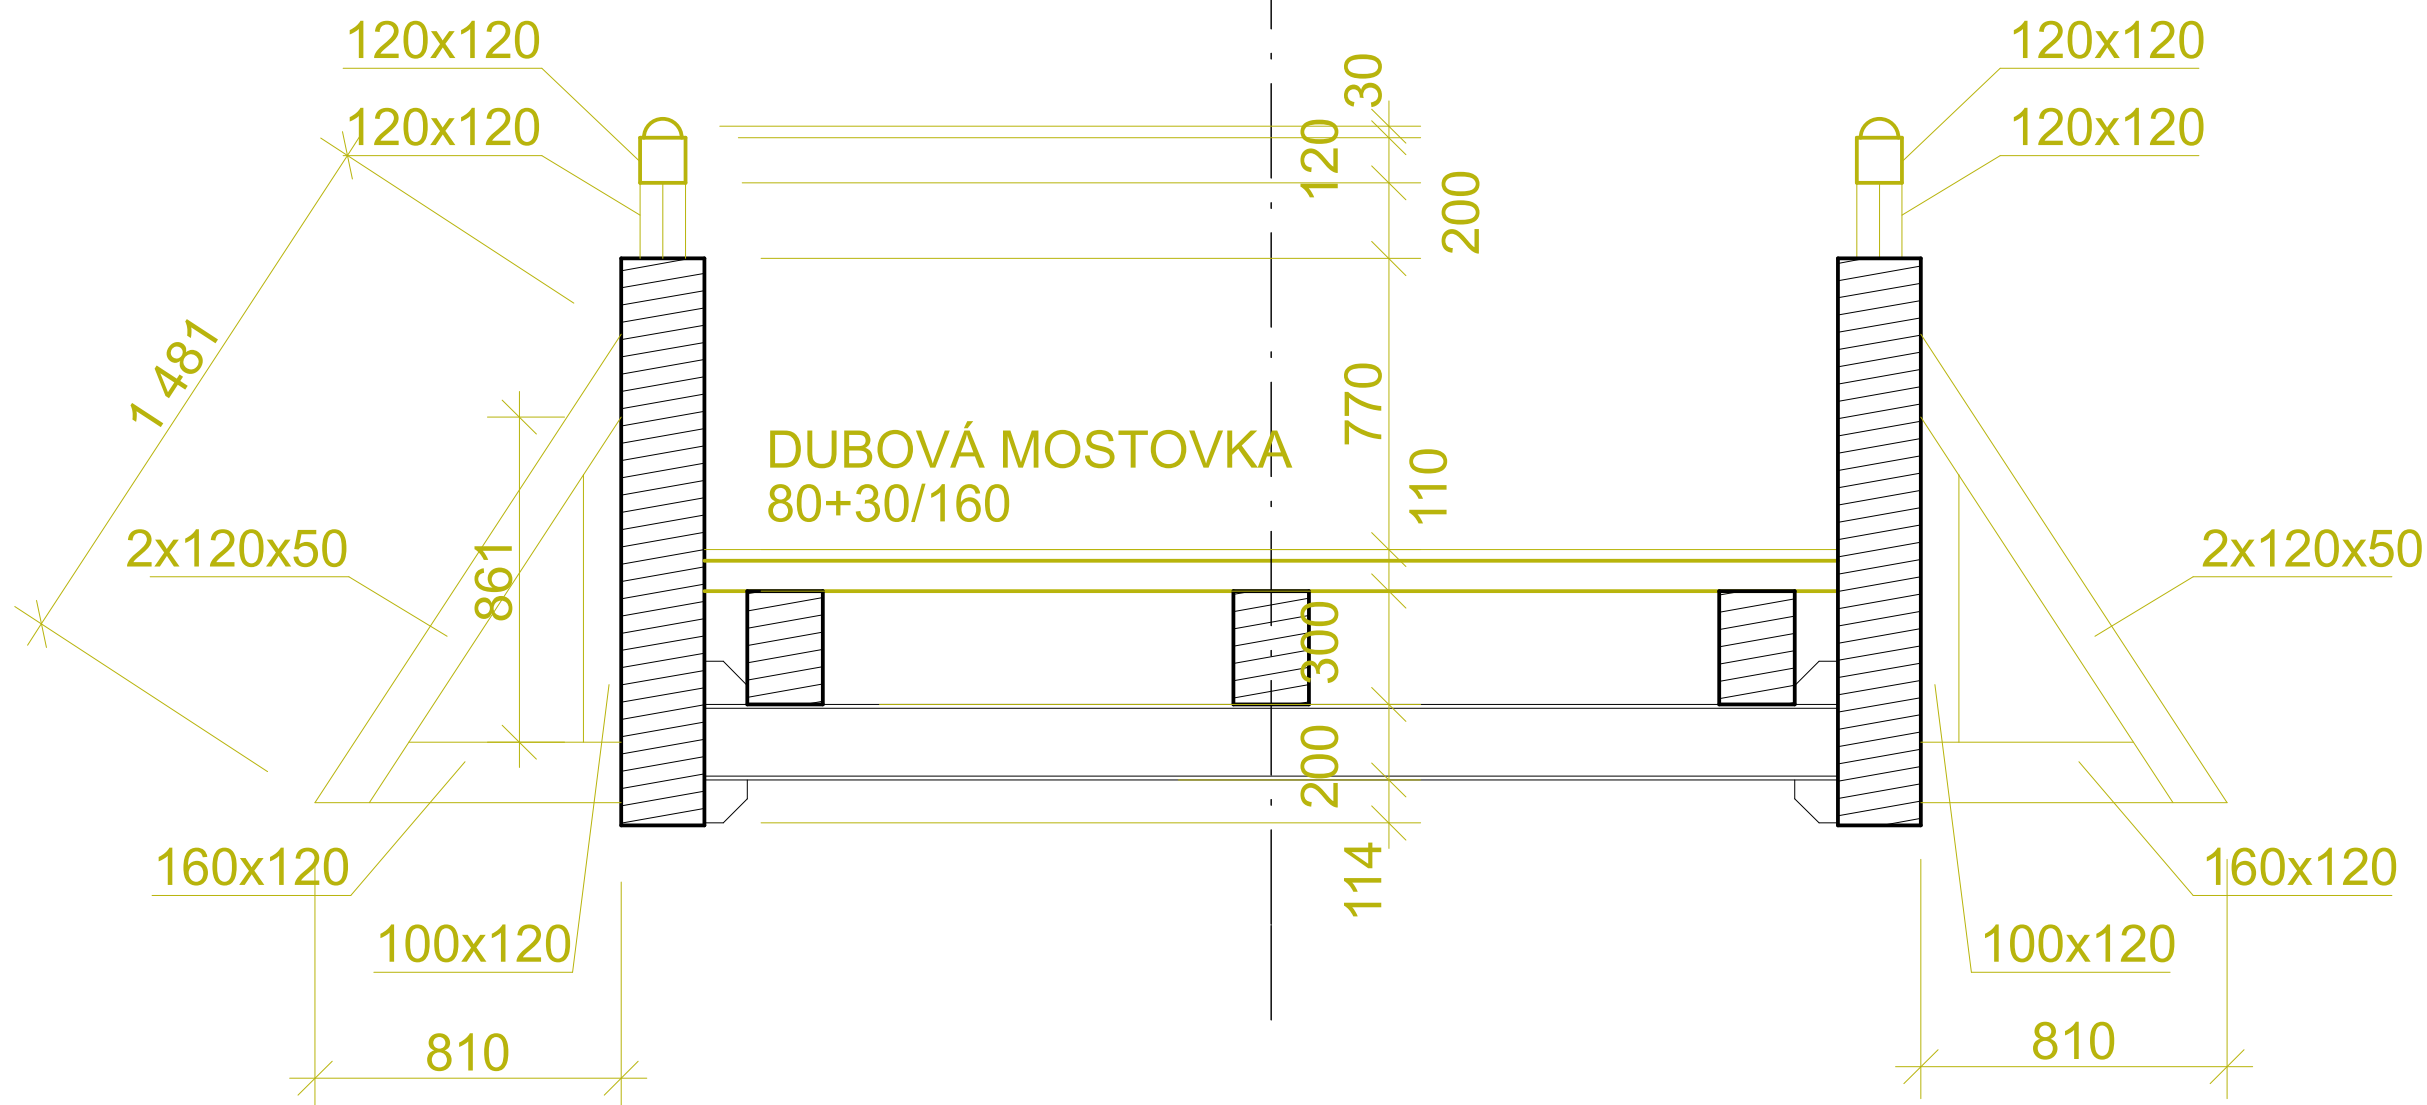

ŘEZ B-B

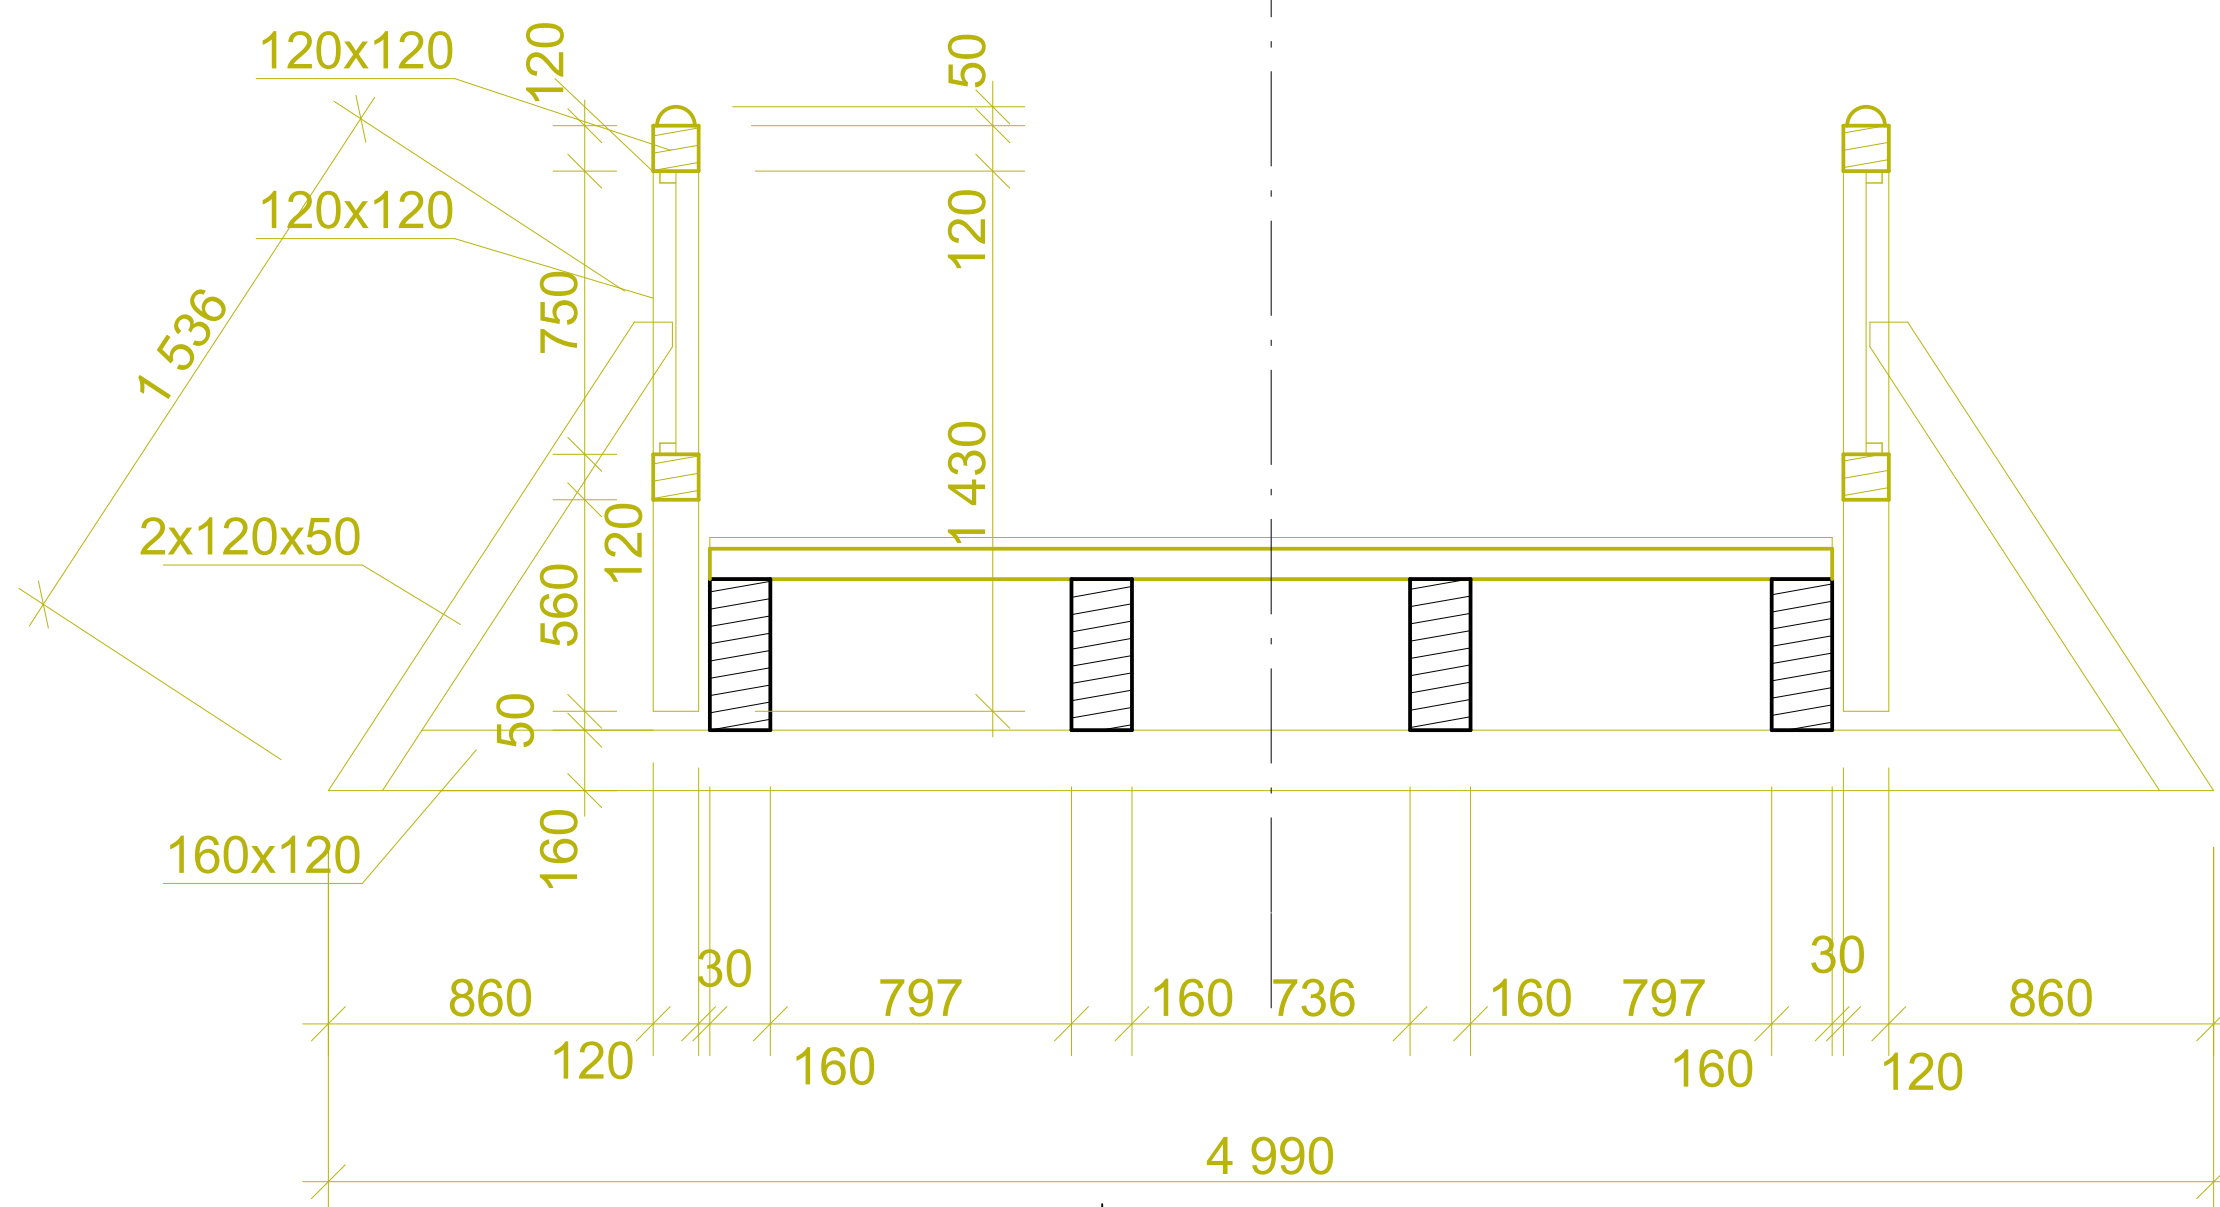

STÁVAJÍCÍ PRVKY

BOURANÉ PRVKY

Souřadný systém: JTSK

Výškový systém: BpV

Dokumentace pro zadání stavby

REPRODUKCE TÉTO DOKUMENTACE NEBO JEJÍCH ČÁSTÍ BEZ PÍSEMNÉHO SOUHLASU fy P-atelier JH s.r.o. JE ZAKÁZÁNA!

Zodp. projektant:	Ing. Václav Chýle	Navrhl:	Ing. Václav Chýle
Kontroloval:	Petr Vlášek	Vypracoval:	Ing. Václav Chýle
Místo:	k.ú. Dačice	Obec:	Dačice
Investor:	Město Dačice, Krajčírova 27/I, 380 13 Dačice		
Stavba:	OPRAVA LÁVKY PŘES MORAVSKOU DYJI V DAČICÍCH k.ú. Dačice, p.č. 2839/1, 1467/1, 2800/3, 2843/3, 2839/31, 2839/32, 1468/1, 1468/2		
Oddíl:	Architektonicko stavební část		
Obsah výkresu:	ŘEZ A-A, B-B odstr. prvky		



VŠECHNA PRÁVA VYHRAZENA

Kooperace:

Stupeň PD:	DZS	
Datum:	06/2017	Formát:
Čís.zak.:	J-19-17	Čís.arch.:
Měřítko:	1:20	Č. výkresu:
		D.1.3.