POHLED SEVERNÍ

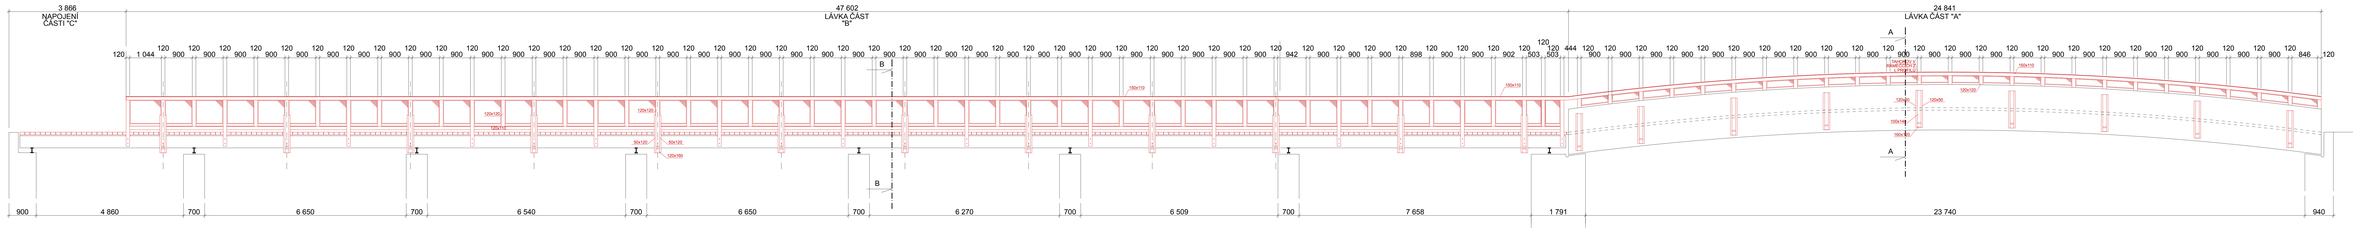

POHLED JIŽNÍ

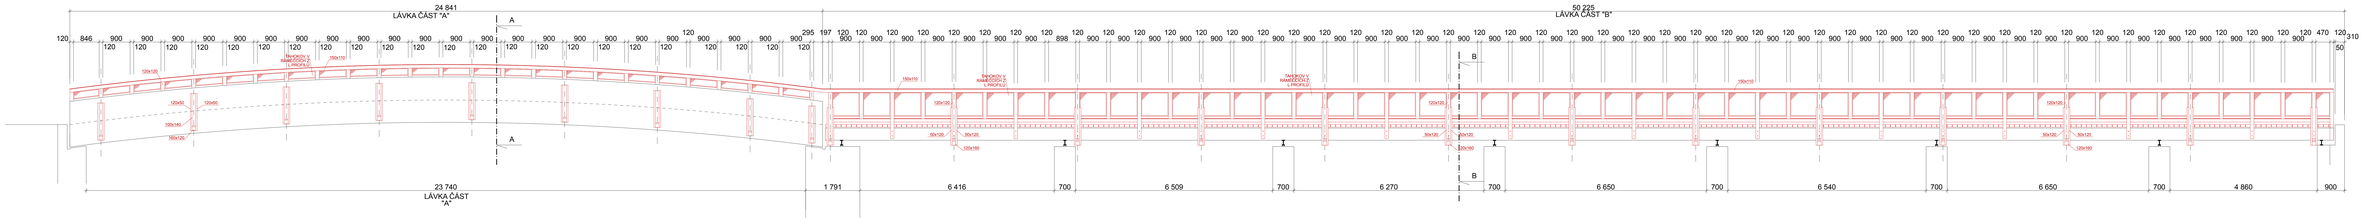

LÁVKA ČÁST "C" - POHLED ZÁPADNÍ

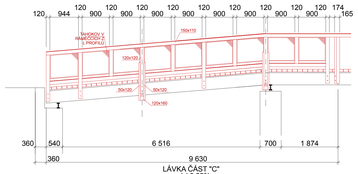

LÁVKA ČÁST "C" - POHLED VÝCHODNÍ

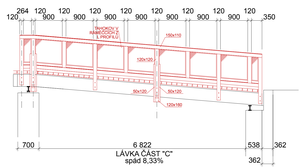

STÁVAJÍCÍ PRVKY

NOVÉ PRVKY

Souřadný systém: JTSK

Výškový systém: Bpv

Dokumentace pro zadání stavby

Objednatel:	Ing. Václav Chýle	Zpracovatel:	Ing. Václav Chýle
	Petr Vlášek		Ing. Václav Chýle
Kraj:	k.ú. Dačice	Obec:	Dačice
Místo:	Město Dačice, Krajihova 271/1, 380 13 Dačice		

Projektová a inženýrská kancelář
Nádražní 240
377 21 Prachatice
- atelier JH s.r.o.

OPRAVA LÁVKY PŘES MORAVSKOU DYJI V DAČICÍCH

k.ú. Dačice p.č. 2839/1, 14571, 2893/3, 2843/3, 2839/31, 2839/32, 1489/1, 1489/2

Architektonicko stavební část

Pohledy na lávku - nové prvky

Stupeň:	DZS		
Datum:	06/2017		
Číslo zakázky:	J-19-17	Číslo přílohy:	J-19-17
Měřítko:	1:50, 1:20	Číslo výkresu:	D.1.7