



PODÉLNÝ PROFIL 1:500/50

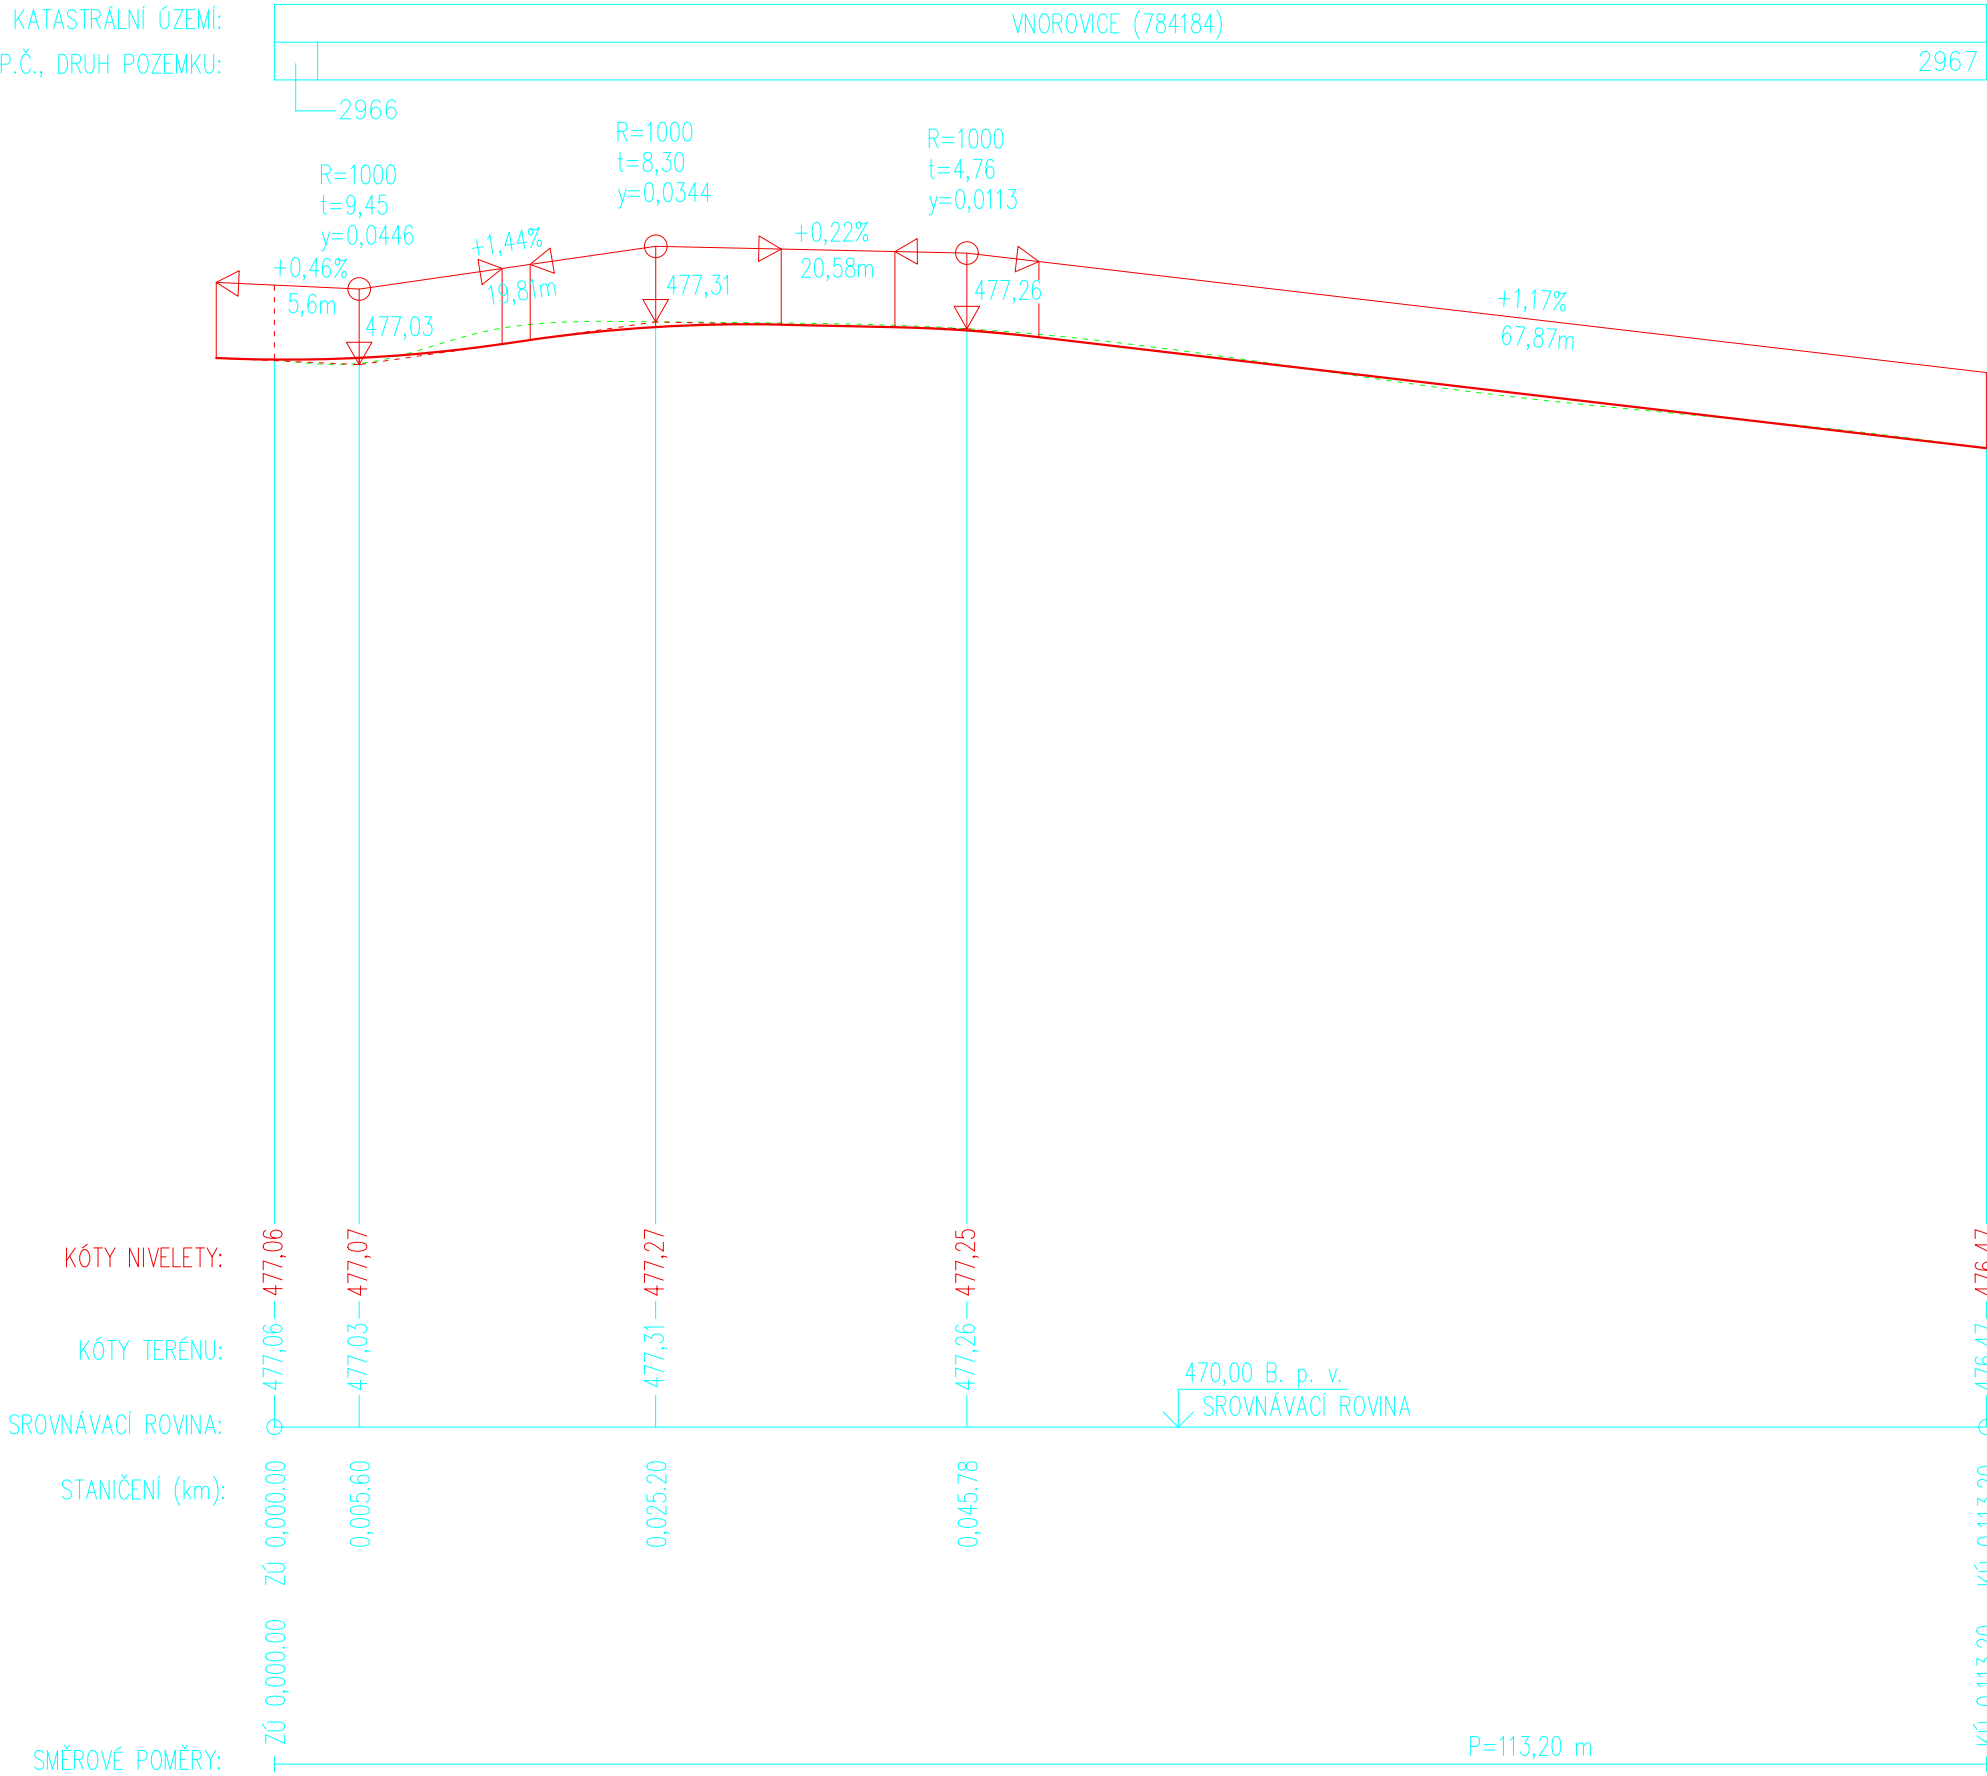

Projekt VÝSTAVBA MÍSTNÍ KOMUNIKACE VE VNOROVICÍCH	Zodpovědný projektant Ing. Evžen Krutiš		Projektant Ing. Jiří Kopr, Pavel Kohout	
	Investor Obec Staré Hobzí Staré Hobzí 35, 378 71 Staré Hobzí			
Část C - STAVEBNÍ ČÁST Název výkresu PODÉLNÝ PROFIL KOMUNIKACE	Stupeň PD Pro provádění stavby		Zakázka 620322	Číslo výkresu 04
	Místo Vnorovice		Měřítko 1:50/1:500	Paré
	Okres J. Hradec		Datum 08/2022	
 <div>inženýrská činnost > projekční práce > realizace staveb</div> <div>f-plan spol. s r. o.</div>				
f-plan, spol. s r. o., náměstí Míru 460, 378 81 Slavonice IČO: 260 89 297 DIČ: CZ26089297 tel.: 384 493 323 mob.: 605 288 053 fax: 384 493 525 f-plan.cz				