




VZOROVÝ PŘÍČNÝ ŘEZ
obousměrná komunikace
s parkovacím zálivem pro podélné stání

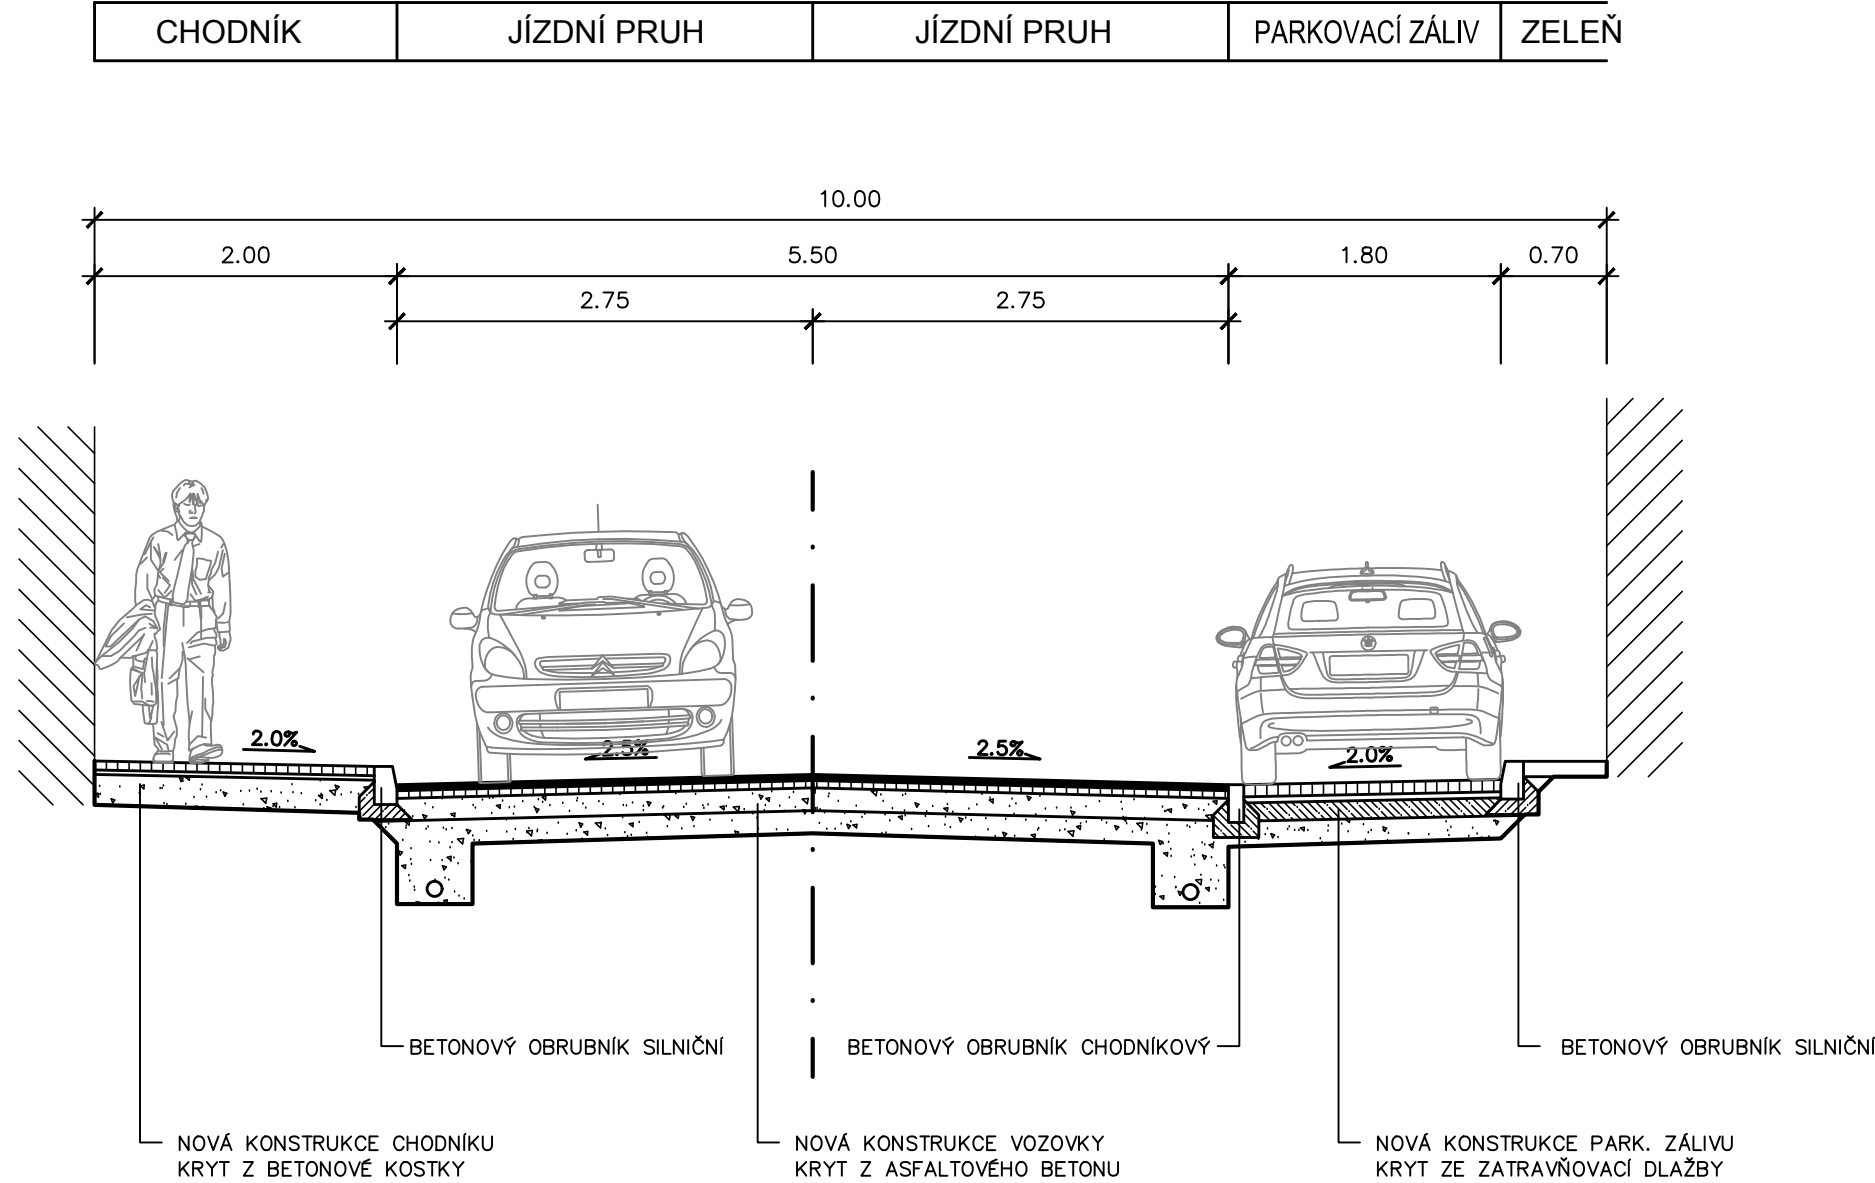

VZOROVÝ PŘÍČNÝ ŘEZ
jednosměrná komunikace
s parkovacím zálivem pro podélné stání

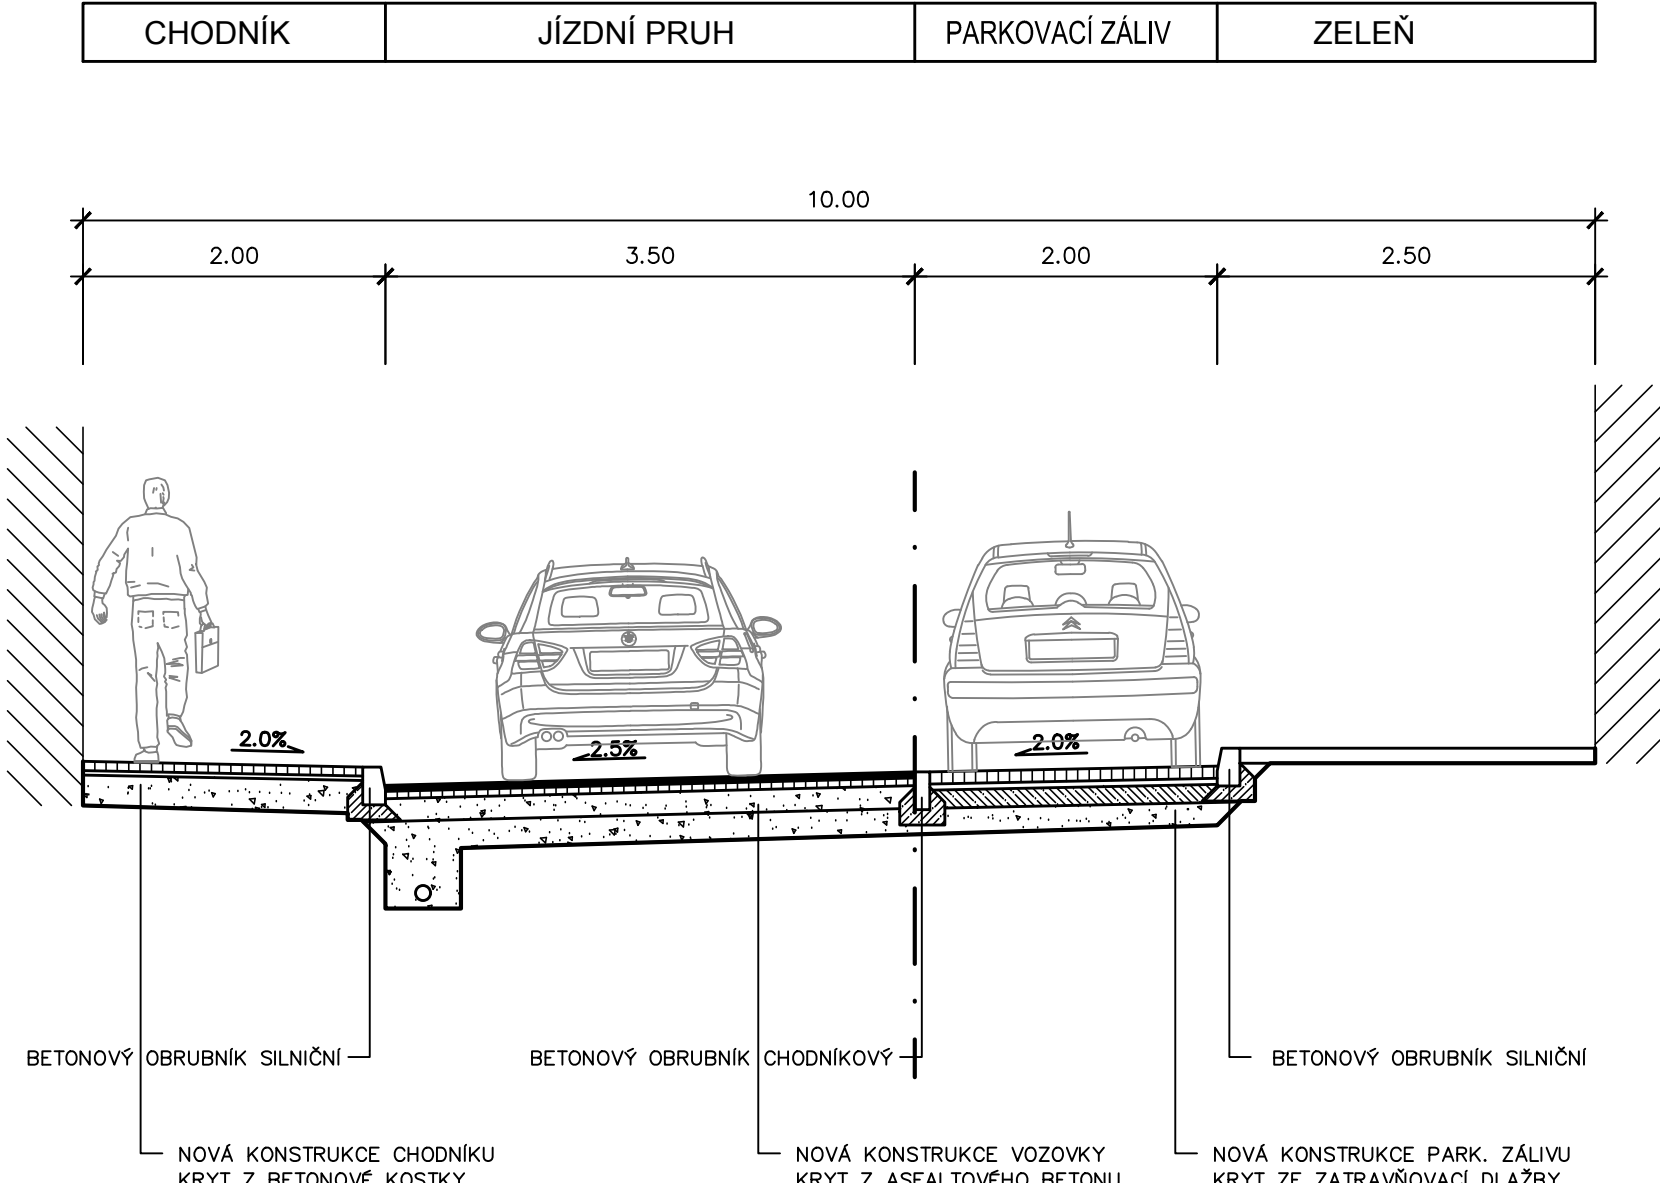

VZOROVÝ PŘÍČNÝ ŘEZ
obytná zóna
s parkovacím zálivem pro podélné stání

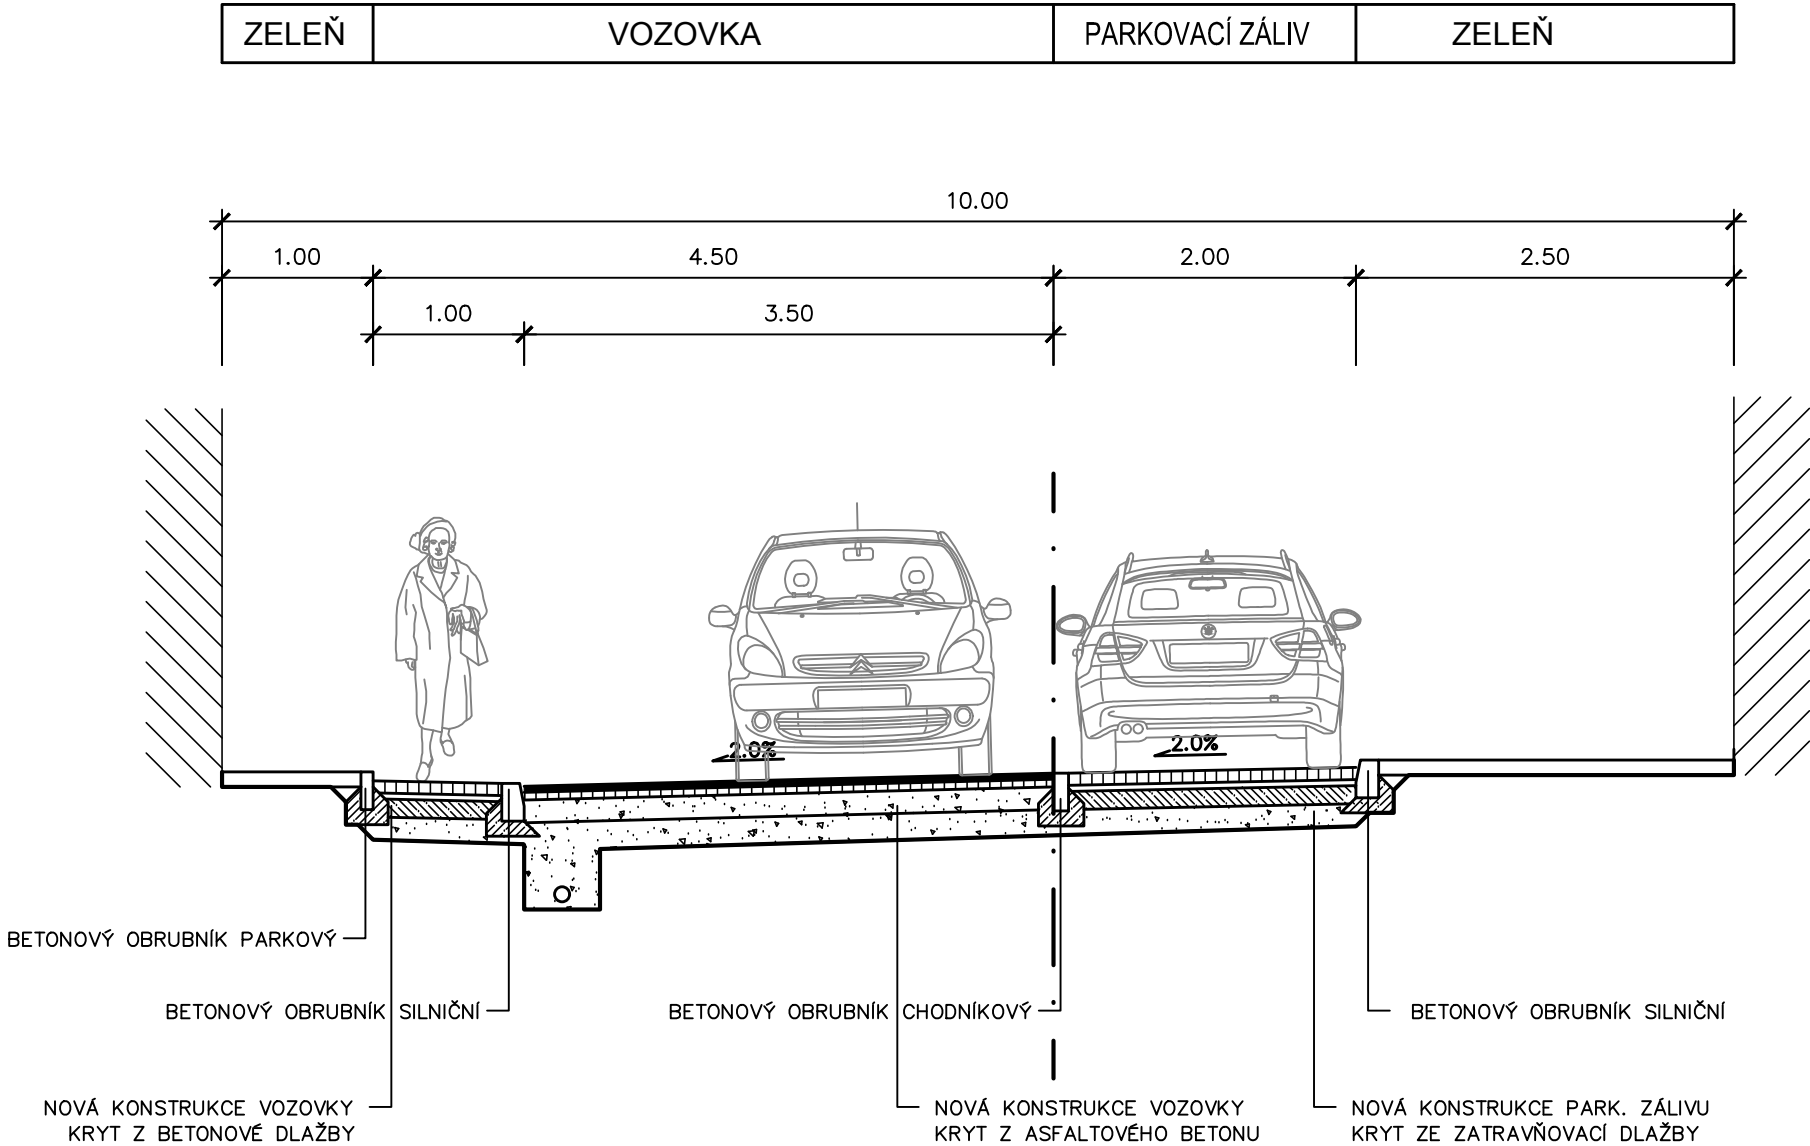

HIP :	VP :	WAY project s. r. o. Jindřichův Hradec, Jarošovská 1126/II tel.: 384 321 494, 384 327 505 email: wayproject@wayproject.cz		
Projektant : Ing. Michal Šedivý	Kontroloval : Josef Šedivý	Zodp. projektant : Ing. Michal Šedivý	Č. zakázky : 953	Paré č.:
Stavebník : Město Dačice	Obec : Dačice	Stavba : Rekonstrukce ulic v sídlišti k Hradištku v Dačicích	Datum : 12/2017	
			Formát : 5 A4	
			Měřítko : 1 : 50	
			Stupeň : TST	
Příloha :		Číslo arch. : 35/17		
Vzorové příčné řezy		Číslo přílohy : B 4		