



# SPRÁVA A ÚDRŽBA SILNIC Jihočeského kraje

příspěvková organizace  
Nemanická 2133/10, PSČ 370 10 České Budějovice  
zapsaná v obchodním rejstříku, vedeném Krajským soudem v Českých Budějovicích  
odd.Pr., vložka 173, datum zápisu dne 1.7.2002

**závod Jindřichův Hradec**  
**Jarošovská 1126/II, 377 01 Jindřichův Hradec**

**Ing. Vladimír Zadák**  
**Stranná 63**  
**394 68 Žirovnice**

Váš dopis značky / ze dne  
27.2. 2022

Naše značka  
SUS Jck 4175/2022

Vyřizuje / linka  
Kašpar/603 216 178

V Jindřichově Hradci  
7. 3. 2022

**Věc: „Prodloužení chodníku v Chlumci u č.p. 3 směr na Nové Dvory“**  
**– vyjádření k PD pro potřeby stavebního řízení**

*Jihočeský kraj, zastoupený Správou a údržbou silnic Jihočeského kraje - závodem Jindřichův Hradec, vydává k předmětné věci následující vyjádření:*

Na základě předložené projektové dokumentace k předmětné, výše uvedené věci souhlasíme se stavbou chodníku podél silnice III/4088 a úpravou křižovatky v obci Chlumeč – část obce Dačice za následujících podmínek.

Stavbou chodníku a úpravou křižovatky dojde k trvalému záboru části pozemku p.č. KN 1402/3 v k.ú. Chlumeč u Dačic, který je ve vlastnictví Jihočeského kraje, proto je nutné, před vydáním stavebního povolení, příp. jiného rozhodnutí stavebního úřadu na základě kterého je možno realizovat stavbu, zajistit si příslušné dispoziční právo k tomuto pozemku (návrh smlouvy o právu provést stavbu zasíláme v příloze).

Narušené a chybějící vozovkové vrstvy požadujeme doplnit až k obrubníkům chodníku ve skladbě od shora: ACO11+ 40 mm, ACL16+ - 60 mm, ACP16+ - 70 mm, šterkodrt' ŠD<sub>A</sub> min. 300 mm – provede se ve 2 vrstvách ŠD<sub>A</sub> po 150 mm, pod vrstvami šterkodrtí bude použit vhodný materiál pro hutnění, pracovní spára bude zalita pružnou asfaltovou zálivkou.

Obrubníky chodníků požadujeme osadit s maximálním přípustným převýšením nad niveletu stávající vozovky, dle ČSN, tak aby při opravě vozovky mohlo dojít k případnému navýšení stávající nivelety vozovky.

Stavebními úpravami místní komunikace bude dotčeno napojení na silnici silnice III/4088, na části pozemku p.č. 1402/3 v k.ú. Chlumeč u Dačic.

Napojení místní komunikace na silnici III/4088 bude provedeno plynule, srážkové vody budou odvedeny mimo těleso silnice, přičemž samotné napojení komunikací bude provedeno pomocí zařízení hrany vozovky a pracovní spára bude zalita pružnou asfaltovou zálivkou, příp. bude napojení provedeno zafrézováním.

Zásahy do komunikace budou prováděny odbornou firmou disponující oprávněním pro tento druh stavebních prací.

Zhotovitel stavby požádá v dostatečném předstihu (min. 1měsíc) před vlastním prováděním stavby u příslušného silničního správního úřadu o povolení zvláštního užívání silnice III/4088 pro provádění stavebních prací.

Pro účel vydání tohoto povolení bude vydáno naší organizací samostatné vyjádření (zvláštní užívání v zimním období povolujeme pouze výjimečně, dle aktuálních klimatických podmínek). Přílohou žádosti bude projektová dokumentace se zakreslením zásahu do silničního tělesa a pomocného silničního pozemku v rámci provádění stavby, technická zpráva, odpovědná osoba a termín provádění prací.

Po doručení pravomocného rozhodnutí příslušného silničního správního úřadu, bude se zhotovitelem stavby uzavřena smlouva o finanční náhradě za zvláštní užívání silničních pozemků. Dokud nebude finanční náhrada za zvláštní užívání zaplacená, nebude naší organizací předáno staveniště a na stavbě nesmí být započato. Finanční náhrada za zvláštní užívání silničních pozemků v silnici III. třídy je (dle Pravidel pro nakládání s majetkem kraje) 3,-Kč/m<sup>2</sup>/den + DPH (aktuální v době fakturace).

Pro obce je tato sazba poloviční.

Při nedodržení termínu zvláštního užívání, bude tato částka násobena do 1 týdne koeficientem 1,25, do 2 týdnů koeficientem 1,5, do 1 měsíce koeficientem 1,75 a nad 1měsíc koeficientem 2. Nejnižší částka za zvláštní užívání silničních pozemků, určená k úhradě, je stanovena naší organizací ve výši 500,-Kč + DPH (aktuální v době fakturace), toto platí, pokud by finanční plnění, vypočtené dle příslušného sazebníku, bylo nižší. Všechny finanční náhrady za zvláštní užívání do 10.000,-Kč budou placeny hotově do pokladny SÚS JČK, závodu Jindřichův Hradec a náhrady nad 10.000,-Kč budou placeny na účet SÚS JČK České Budějovice.

Po dokončení stavby bude na náklady investora zpracován oddělovací GP. Na vytýčení oddělení hranice pozemku p.č. KN 1402/3 v k.ú. Chlumec u Dačic požadujeme být přizváni. Poté dojde k narovnání vlastnických a užívatelských vztahů. Dojde k bezúplatnému převodu pozemku pod předmětnou stavbou na Město Dačice.

Pozemky, ohraničené od vozovky silnice III/4088 a za obrubníkem, budou majetkem města Dačice, které bude zodpovědné za jejich veškerou opravu a údržbu.

V případě, že si výše uvedená stavba vyžádá úpravu či osazení dopravního značení, dopravního zařízení, nebo zlepšení rozhledových podmínek (*omezení rychlosti - nejvyšší dovolená rychlost, zrcadlo, odstranění dřevin, apod.*), budou tato opatření provedena na náklady investora stavby a veškeré nově osazené dopravní značení, umístěné u silnice III/4088, bude po dokončení stavby protokolárně předáno do naší správy.



Jako doplnění k předložené projektové dokumentaci uvádíme, že zakreslené rozhledové trojúhelníky vyhovují rozhledu pro zastavení pro připojení účelové komunikace, ale nevyhoví potřebnému rozhledu pro křižovatku dle ČSN 73 6102 alespoň pro vozidla sk. 2 na dovolenou rychlost vyplývající z obecné úpravy provozu (50 km/h).

Navržená dodatková tabulka č. E 2a pod SDZ č. P 2 je nepřipustná, neboť se smí užívat výlučně ve spojení se SDZ č. A 3.

Pod SDZ č. P 4 na MK před napojením na sil. III/4088 je dodatková tabulka s tvarem křižovatky zcela absentována.

V této věci doporučujeme pod SDZ č. P 2 na sil. III/4088 ve směru od Dačic umístit dodatkovou tabulku č. E 2b se skutečným tvarem křižovatky a pod SDZ č. P 4 na MK před napojením na sil. III/4088 umístit rovněž dodatkovou tabulku č. E 2b se skutečným tvarem křižovatky.

Vyjádření je platné 2 roky od data jeho vydání.

Správa a údržba silnic Jihočeského kraje,  
závod JINDŘICHŮV HRADEC  
Jarníkovská 1126/2, 377 01 J. Hradec  
IČO: 709 71 641

**Ing. Josef Tolkner**  
**ředitel závodu Jindřichův Hradec**

Příloha:

- situace
- návrh smlouvy o právu provést stavbu ve čtyřech vyhotoveních. Po potvrzení smlouvy investorem stavby, tyto zašlete zpět na naši adresu (závodu Jindřichův Hradec). Po potvrzení naším ředitelem Vám smlouvu 2x zašleme.

Telefon  
384321250


ID datové schránky  
cadk8eb

E-mail  
[sekretariat.jh@susjk.cz](mailto:sekretariat.jh@susjk.cz)

IČ  
70971641

Bankovní spojení  
KB České Budějovice

Číslo účtu  
51-8903440257/0100

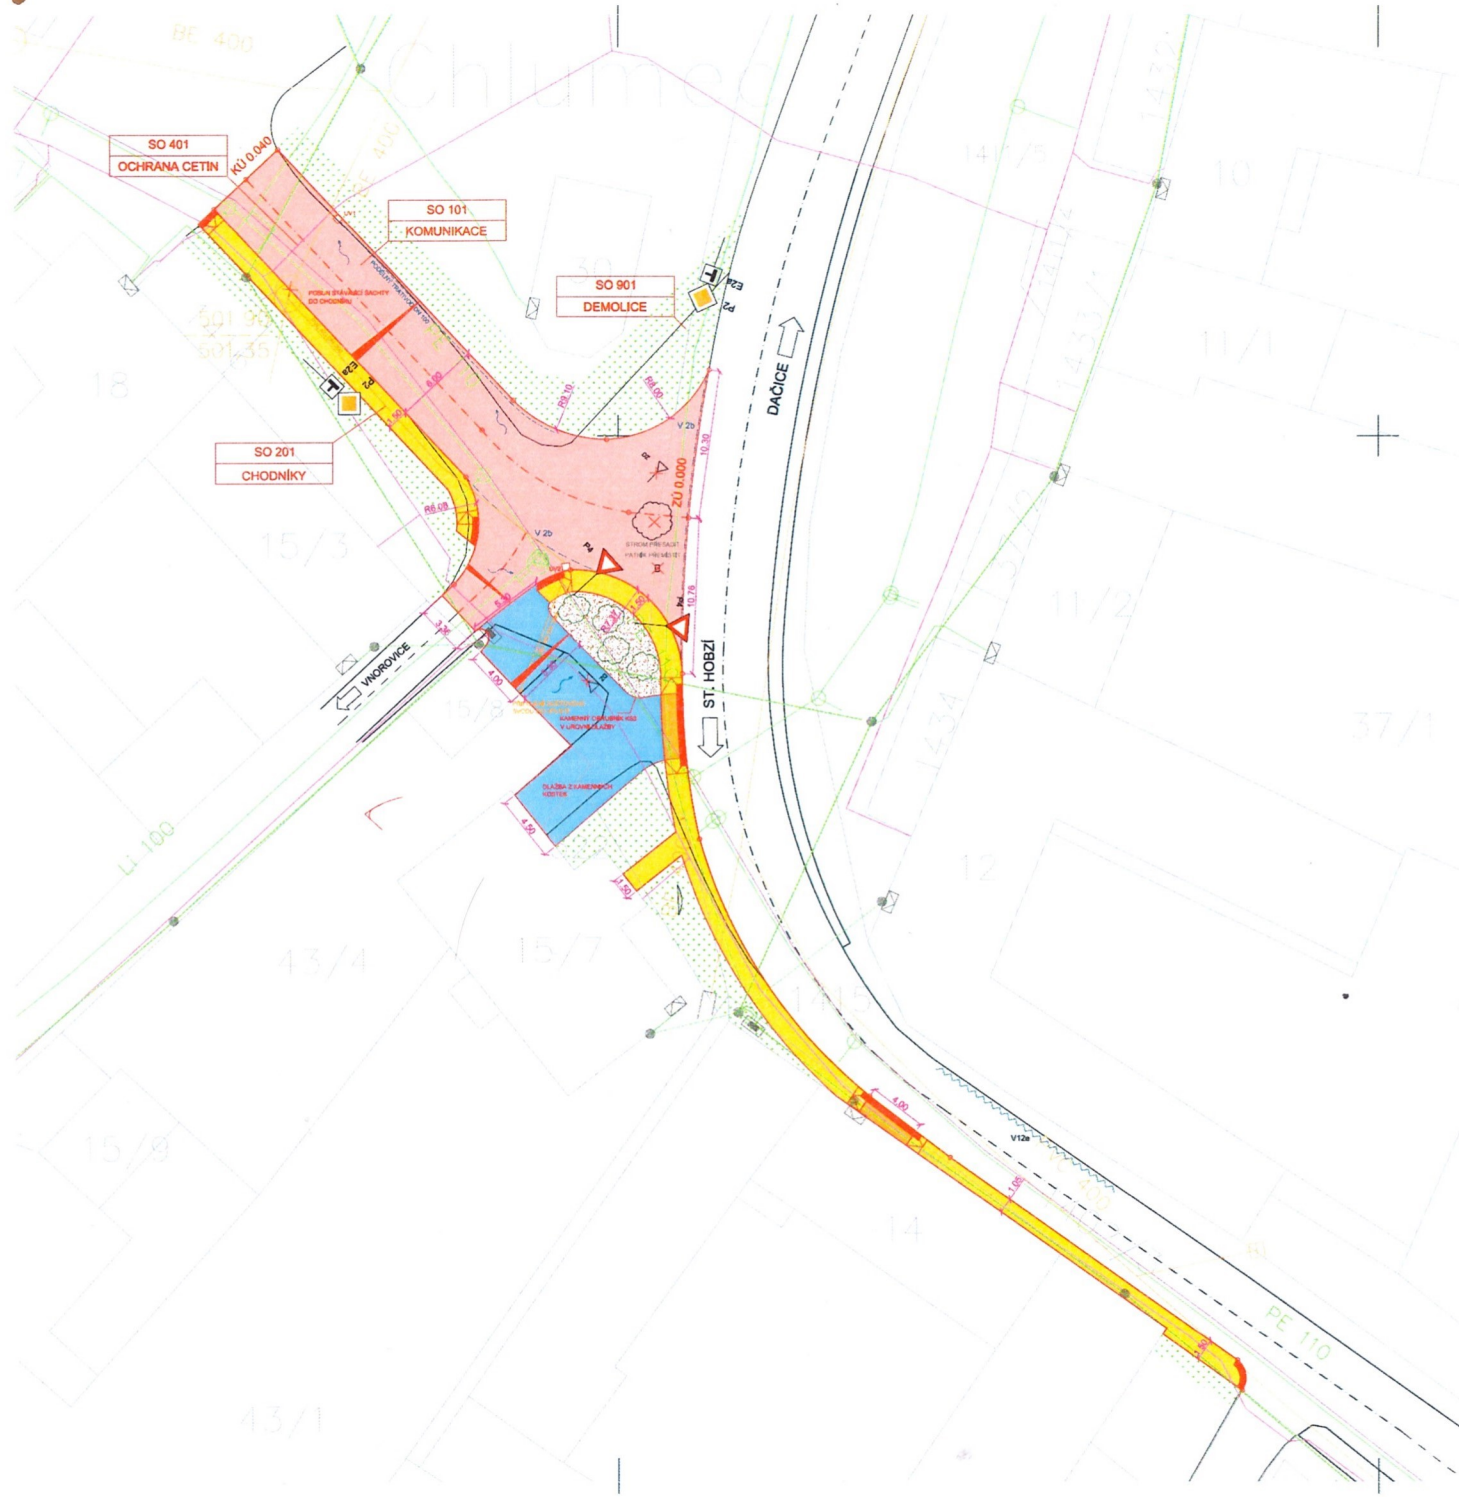

## SOUPIS STAVEBNÍCH OBJEKTŮ :

SO 101 KOMUNIKACE  
 SO 201 CHODNÍKY  
 SO 401 OCHRANA VEDENÍ CETIN  
 SO 901 DEMOLICE PŮVODNÍ VOZOVKY

## LEGENDA :

### KOMUNIKACE, PLOCHY

- KOMUNIKACE – ASFALT
- CHODNÍK – ZÁMKOVÁ DLAŽBA 60mm
- PŘEJÍZDNÝ CHODNÍK – DLAŽBA DO BETONU 80mm
- VJEZD – OPRAVA POVRCHU – KAMENNÁ DLAŽBA 10/10
- SLEPECKÁ DLAŽBA ČERVENÁ 60mm
- TERÉNNÍ ÚPRAVY OKOLÍ STAVBY – KŮRA A PŮDOPOKRYVNÉ DŘEVINY
- TERÉNNÍ ÚPRAVY OKOLÍ STAVBY – OSETÍ TRAVOU
- PODÉLNÝ TRATIVOD DN 100

### STÁVAJÍCÍ INŽENÝRSKÉ SÍTĚ

- TELEKOMUNIKAČNÍ VEDENÍ – VEDENO ZEMÍ (CETIN)
- NADZEMNÍ VEDENÍ NN STÁVAJÍCÍ (E.ON)
- ZEMNÍ VEDENÍ NN STÁVAJÍCÍ (E.ON)
- VODOVOD (ČEVAK)
- KANALIZACE (ČEVAK)

*Souhlasíme se stavbou.*

Správa a údržba silnic Jihočeského kraje  
 závod JINDŘICHŮV HRADEC

Jaroslavská 1126/2, 377 01 J. Hradec  
 IČO 709 71 041

7.3.2012

Odpovědná osoba Ing. Vladimír Zadák	Vypracoval Ing. Vladimír Zadák	Kontroloval Ing. Vladimír Zadák	Ing. VLADIMÍR ZADÁK Číslo 140048 IČO 709 71 041 TEL: 457 002 288 www.dzadak.cz	Č. soup.
Investor MĚSTO DAČICE, KRAJÍŘOVA 27, 380 13 DAČICE			Datum 02/2022	Č. soup.
Obec CHLUMEC, OKRES JINDŘICHŮV HRADEC			Formát A4	
Stavba PRODLOUŽENÍ CHODNÍKU V CHLUMCI U Č. P. 3 SMĚR NA NOVÉ DVORY			Měřítko 1:250	
Příloha SITUACE STAVBY			Stupeň PD DSPIRDS	
			Číslo přílohy D2	