



Rozvaděč RK-1.část

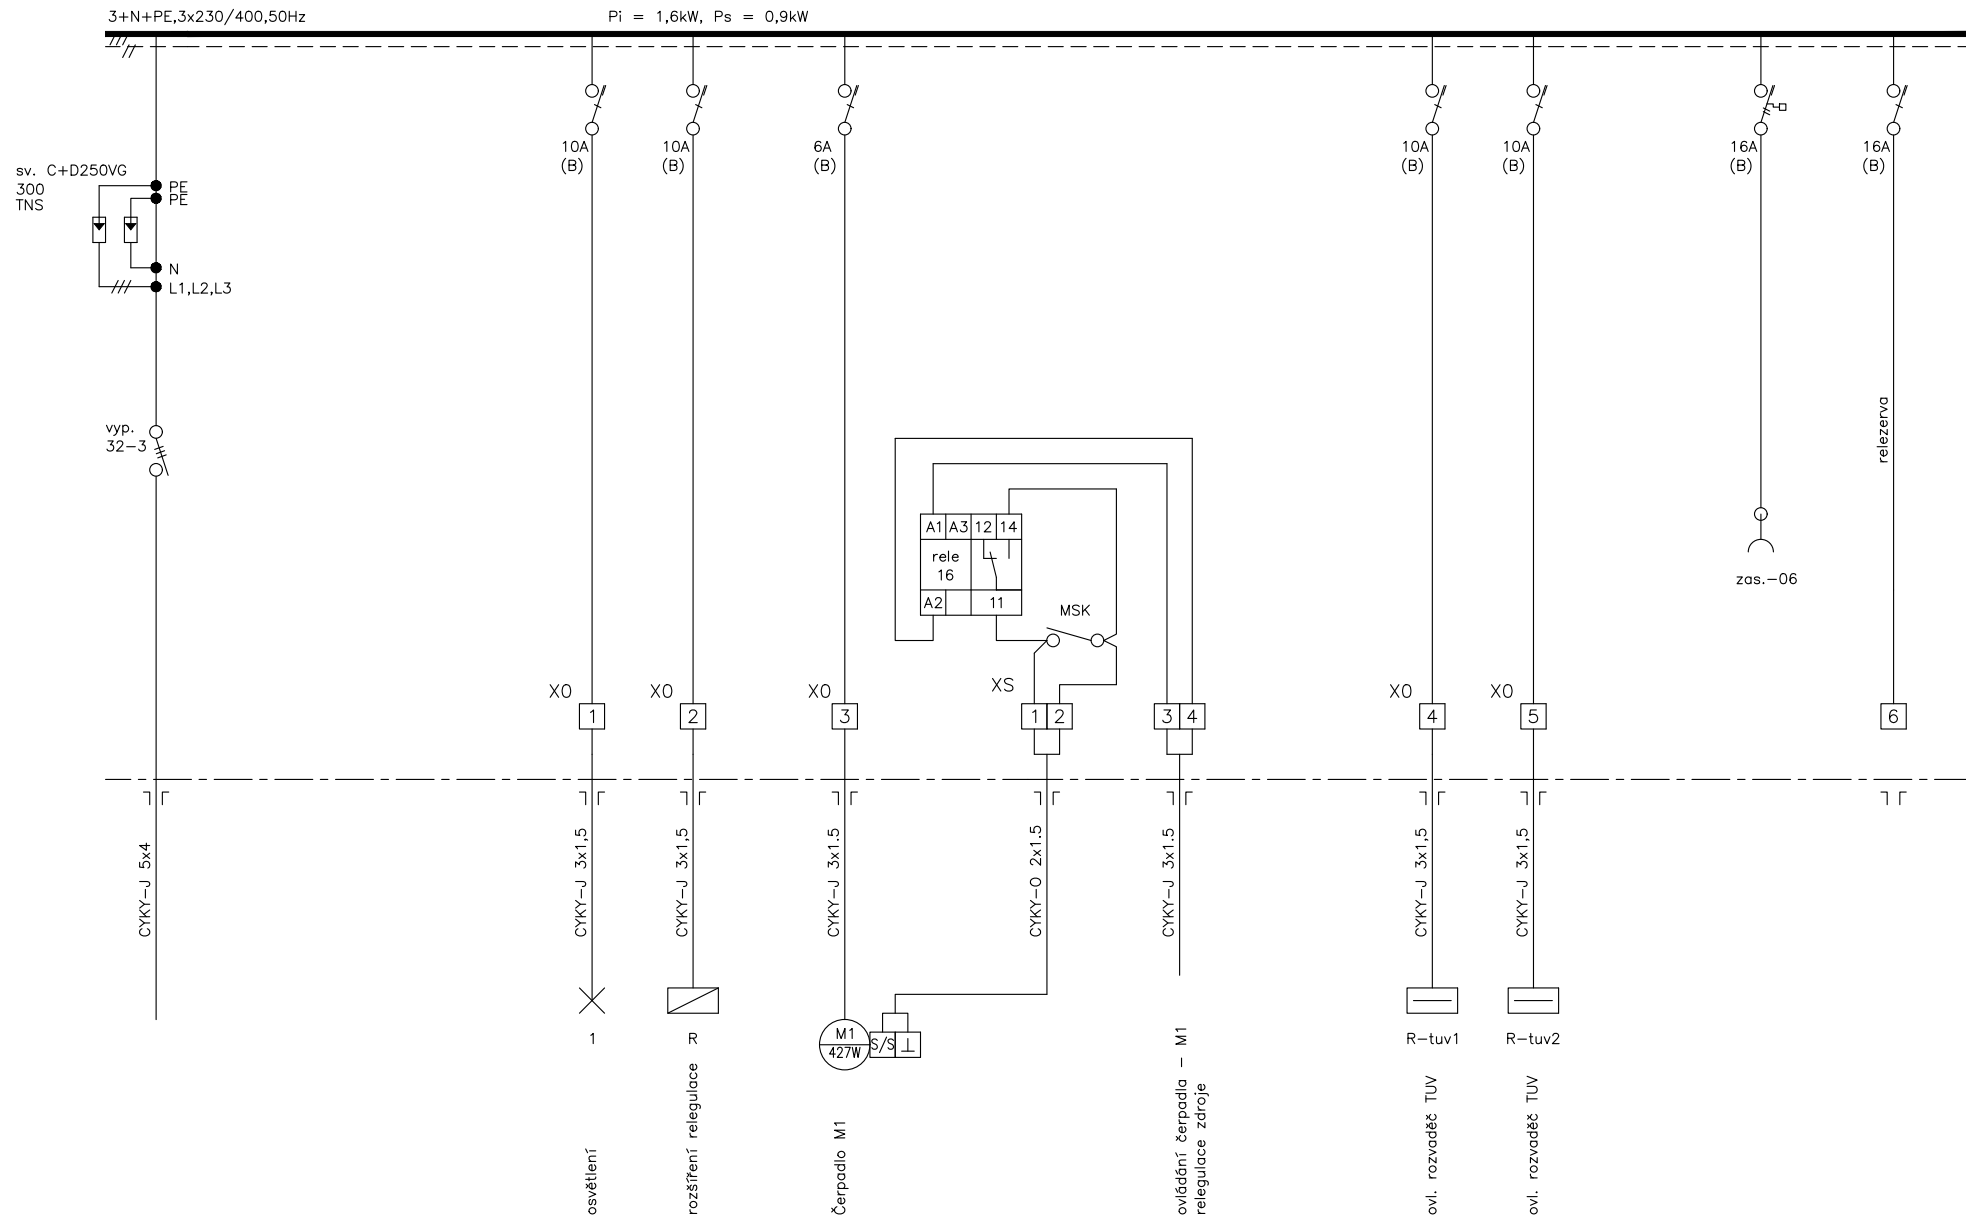

<b>Bohumír Holec</b> IČO 44057199 tel: 777-826 892	číslo zakázky: 05-09-22	datum: 9/2022	vypracoval: B. Holec	název zakázky: Vytápění školního areálu B. Němcové, Dačice SO 02 - Gymnázium, Škol. jídelna	název výkresu: Rozvaděč Rk - 1.část	č. výkresu 602,1
--	----------------------------	------------------	-------------------------	---	--	---------------------


## Rozvaděč Rk 2.část

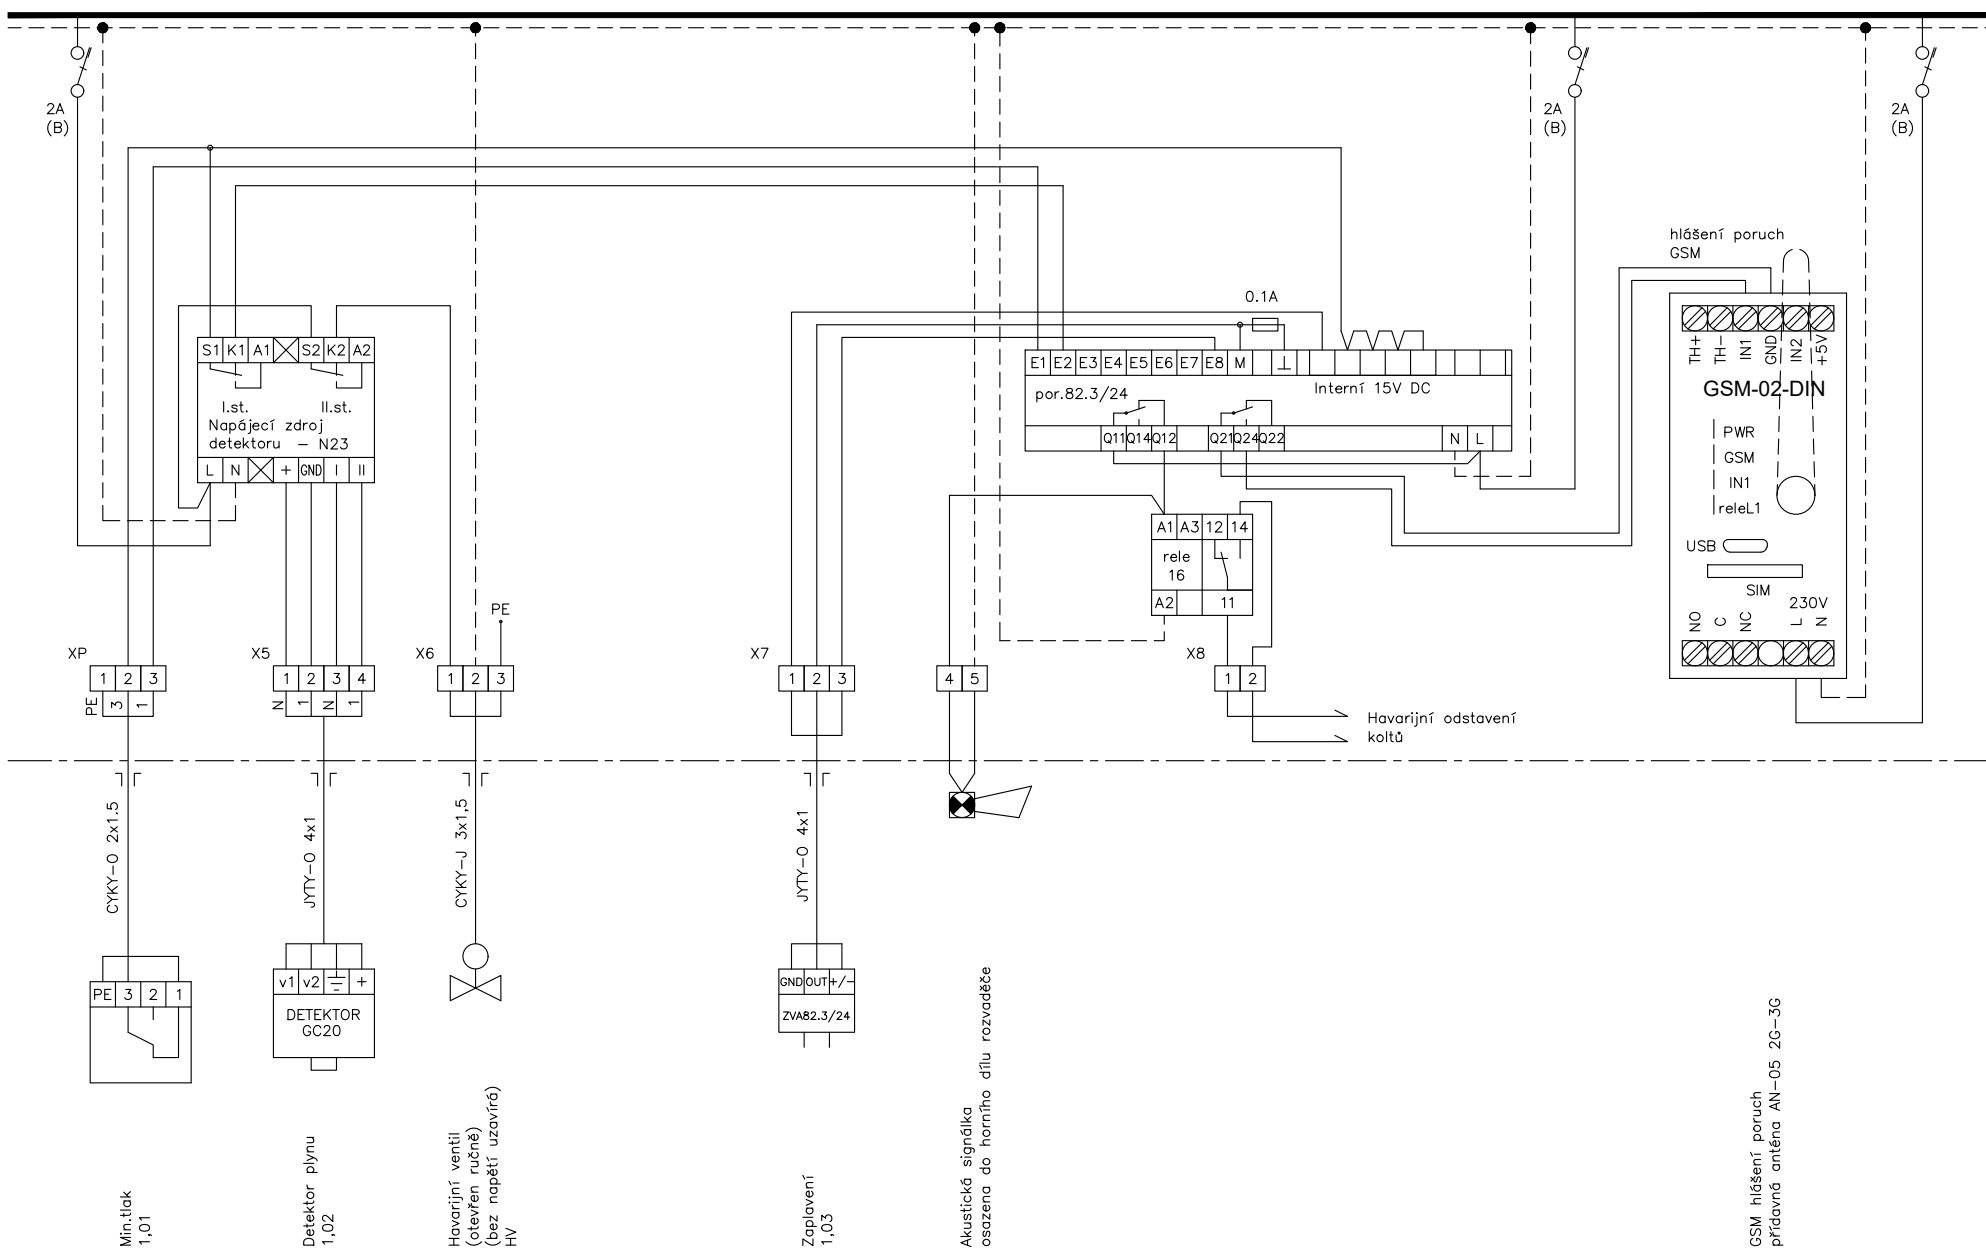

GSM hlášení poruch  
přídavná anténa AN-05 2G-3G

<b>Bohumír Holec</b> IČO 44057199 tel: 777-826 892	číslo zakázky:	datum:	vypracoval:	název zakázky:	název výkresu:	č. výkresu:
	05-09-22	9/2022	B. Holec	Vytápění školního areálu B. Němcové, Dačice SO 02 – Gymnázium, Škol. jídelna	Rozvaděč Rk – 2.část	602,2

Rozvaděč RK-3.část

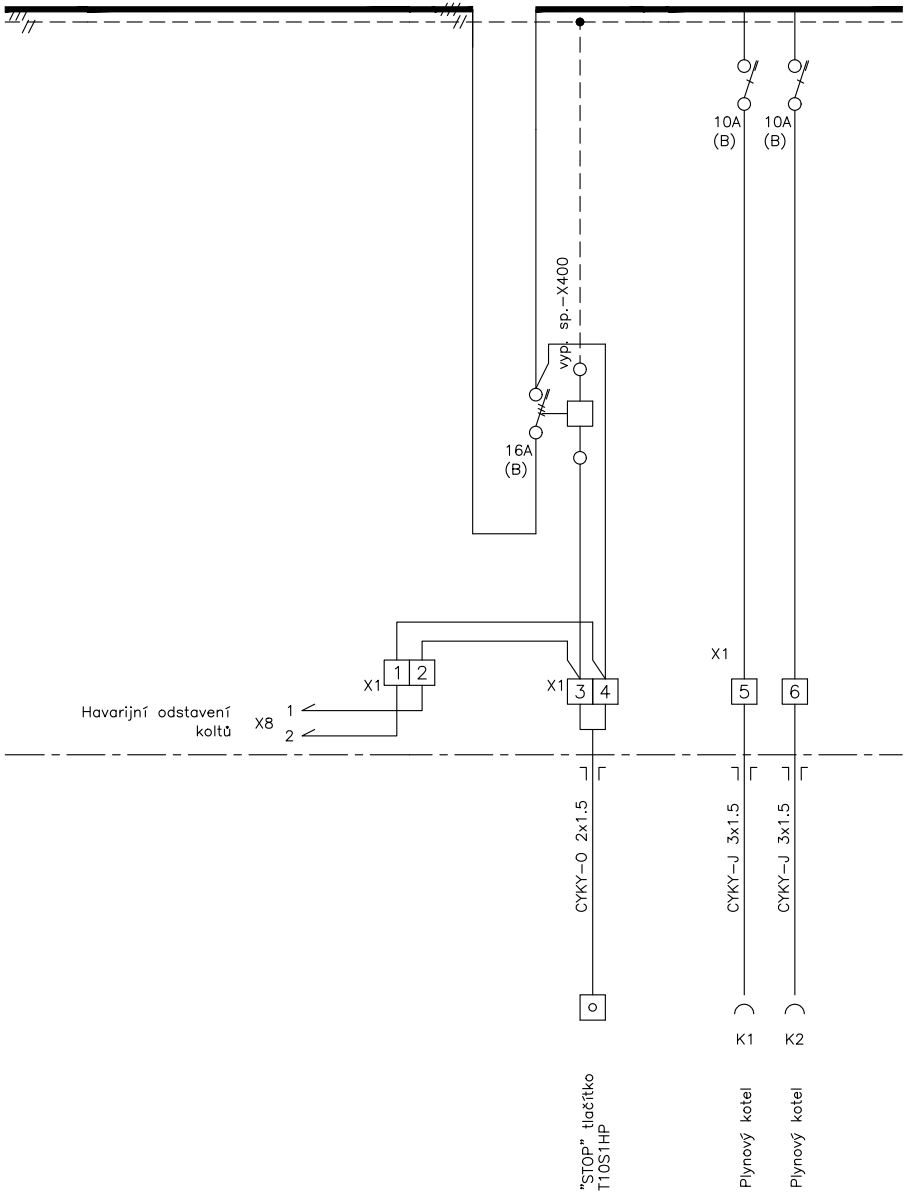

Rozvaděč RK

Oceloplechový 605x542x155/P-72DIN  
Krytí: IP30/20  
Přívod vývody horelem

- 1 x vyp-32-3
- 1 x sv. C+D250VG\_TNS
- 3 x jistič-2B-1
- 1 x jistič-6B-1
- 6 x jistič-10B-1
- 1 x jistič-16B-1
- 1 x jistič-16B-3
- 1 x jis.+chr.-16B-N1-030AC
- 1 x vyp. sp.-X400
- 1 x spin.-10
- 2 x rele\_RPR16
- 1 x sig.-95-AKUSTICKÁ\_SIGNÁLKA
- 1 x zas.-06
- 1 x por.82.3/24-poruchová signalizace
- 1 x GSM-02-DIN
- 35xRS6
- 16xVÝVODKA

Provozní napětí:  
3x230/400V,50Hz  
Ochranné opatření:  
automatické odpojení od zdroje

Bohumír Holec	číslo zakázky:	datum:	vypracoval:	název zakázky:	název výkresu:	č. výkresu
IČO 44057199 tel: 777-826 892	05-09-22	9/2022	B. Holec	Vytápění školního areálu B. Němcové, Dačice SO 02 – Gymnázium, Škol. jídelna	Rozvaděč Rk – 3.část	602,3