


OKNO-PARAPET (M 1:2)

SVISLÝ ŘEZ

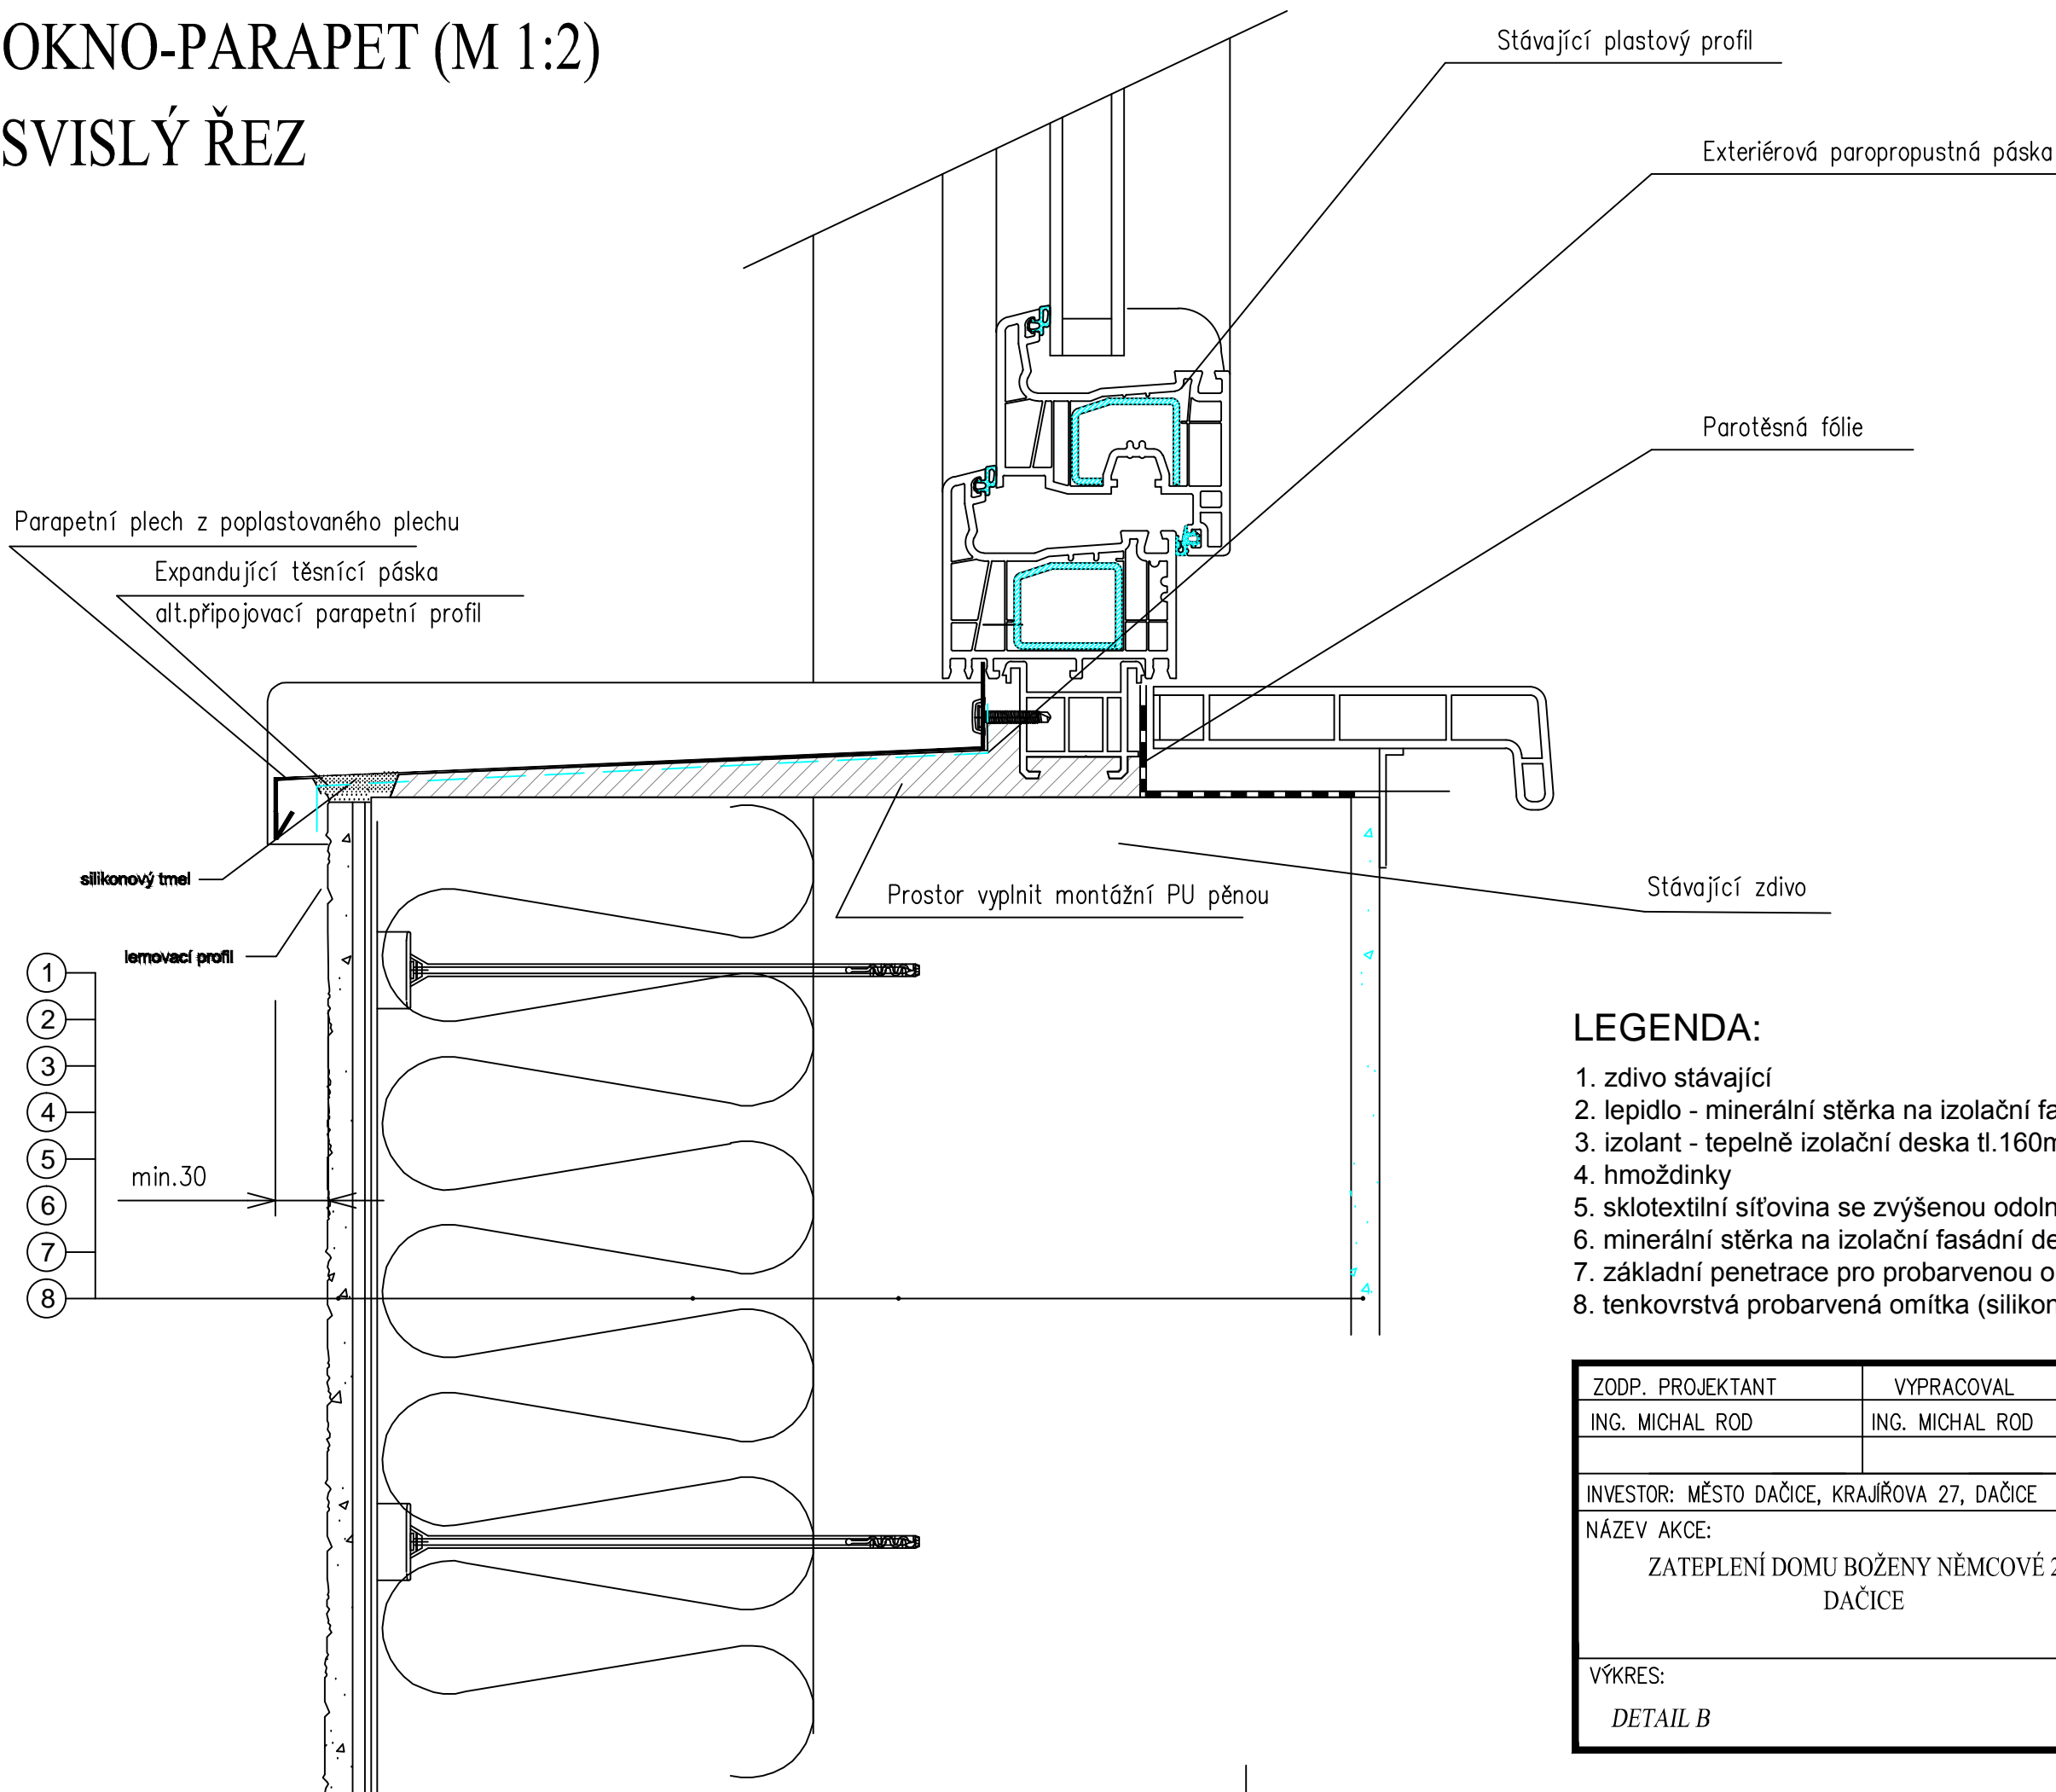

- LEGENDA:**
- 1. zdivo stávající
 - 2. lepidlo - minerální stěrka na izolační fasádní desky
 - 3. izolant - tepelně izolační deska tl.160mm
 - 4. hmoždinky
 - 5. sklotextilní síťovina se zvýšenou odolností proti alkáliím
 - 6. minerální stěrka na izolační fasádní desky
 - 7. základní penetrace pro probarvenou omítku
 - 8. tenkovrstvá probarvená omítka (silikon-silikát)

ZODP. PROJEKTANT	VYPRACOVAL	<div><div>RODARCH</div><div>ING. MICHAL ROD</div><div>PROJEKTY STAVEB, INŽENÝRSKÁ ČINNOST</div><div>PORADENSTVÍ, VIZUALIZACE, 3D MODEL Y OBJEKTŮ</div><div>SUKOVA 22, JIHLAVA</div><div>TEL. 774695052</div><div>IČ: 757 63 508 DIČ: CZ6901044348</div></div>	
ING. MICHAL ROD	ING. MICHAL ROD		
INVESTOR: MĚSTO DAČICE, KRAJÍŘOVA 27, DAČICE			
NÁZEV AKCE:		DATUM	04/2015
ZATEPLENÍ DOMU BOŽENY NĚMCOVÉ 209		STUPEŇ	DPS
DAČICE		ZAK. ČÍSLO	-----
VÝKRES:		MĚŘÍTKO	Č. VÝKRESU
DETAIL B		1:2	209