



NAPOJENÍ OKNA NA ZATEPLENÍ (M 1:2)

VODOROVNÝ ŘEZ

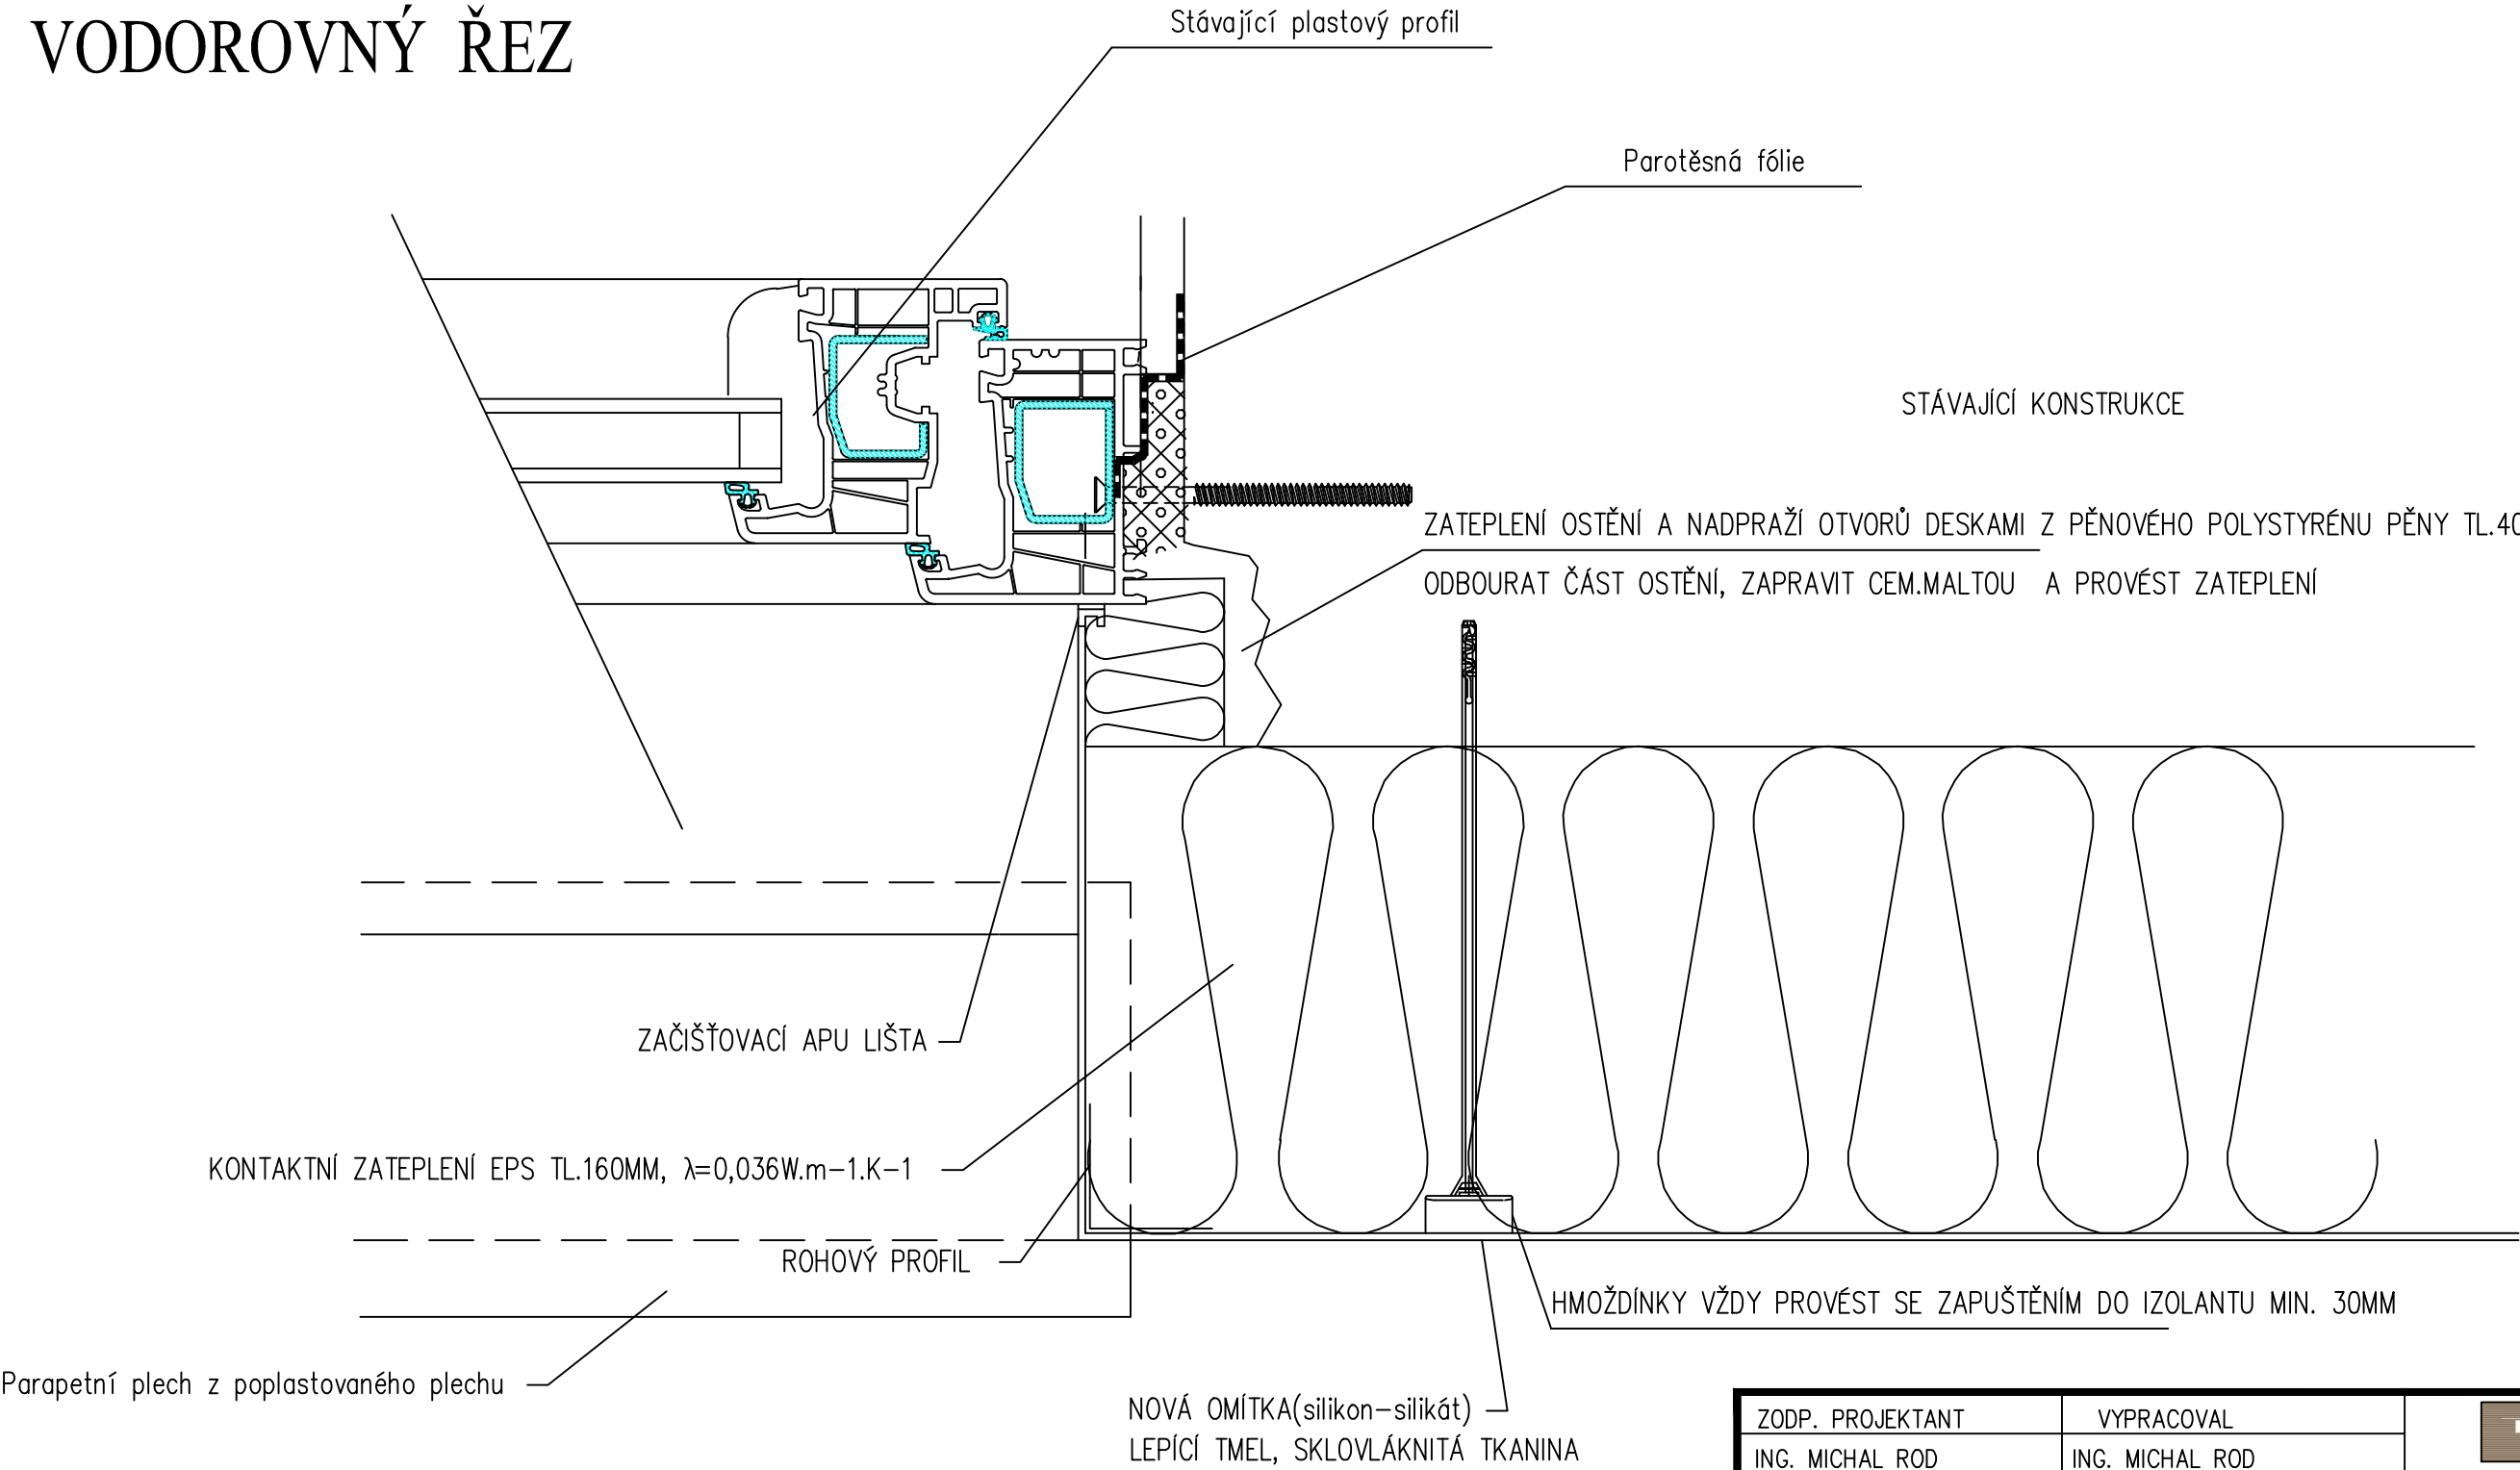

ZODP. PROJEKTANT	VYPRACOVAL	<div></div> <div>ING. MICHAL ROD</div> <div>PROJEKTY STAVEB, INŽENÝRSKÁ ČINNOST</div> <div>PORADENSTVÍ, VIZUALIZACE, 3D MODEL OBJEKTŮ</div> <div>SUKOVA 22, JIHLAVA</div> <div>TEL. 774695052</div> <div>IČ: 757 63 508 DIČ: CZ6901044348</div>	
ING. MICHAL ROD	ING. MICHAL ROD		
INVESTOR: MĚSTO DAČICE, KRAJÍŘOVA 27, DAČICE			
NÁZEV AKCE:		DATUM	04/2015
ZATEPLENÍ DOMU BOŽENY NĚMCOVÉ 209		STUPEŇ	DPS
DAČICE		ZAK. ČÍSLO	-----
VÝKRES:		MĚŘÍTKO	Č. VÝKRESU
DETAIL C		1:2	210