



# NAPOJENÍ OKNA NA ZATEPLENÍ (M 1:2) VODOROVNÝ ŘEZ

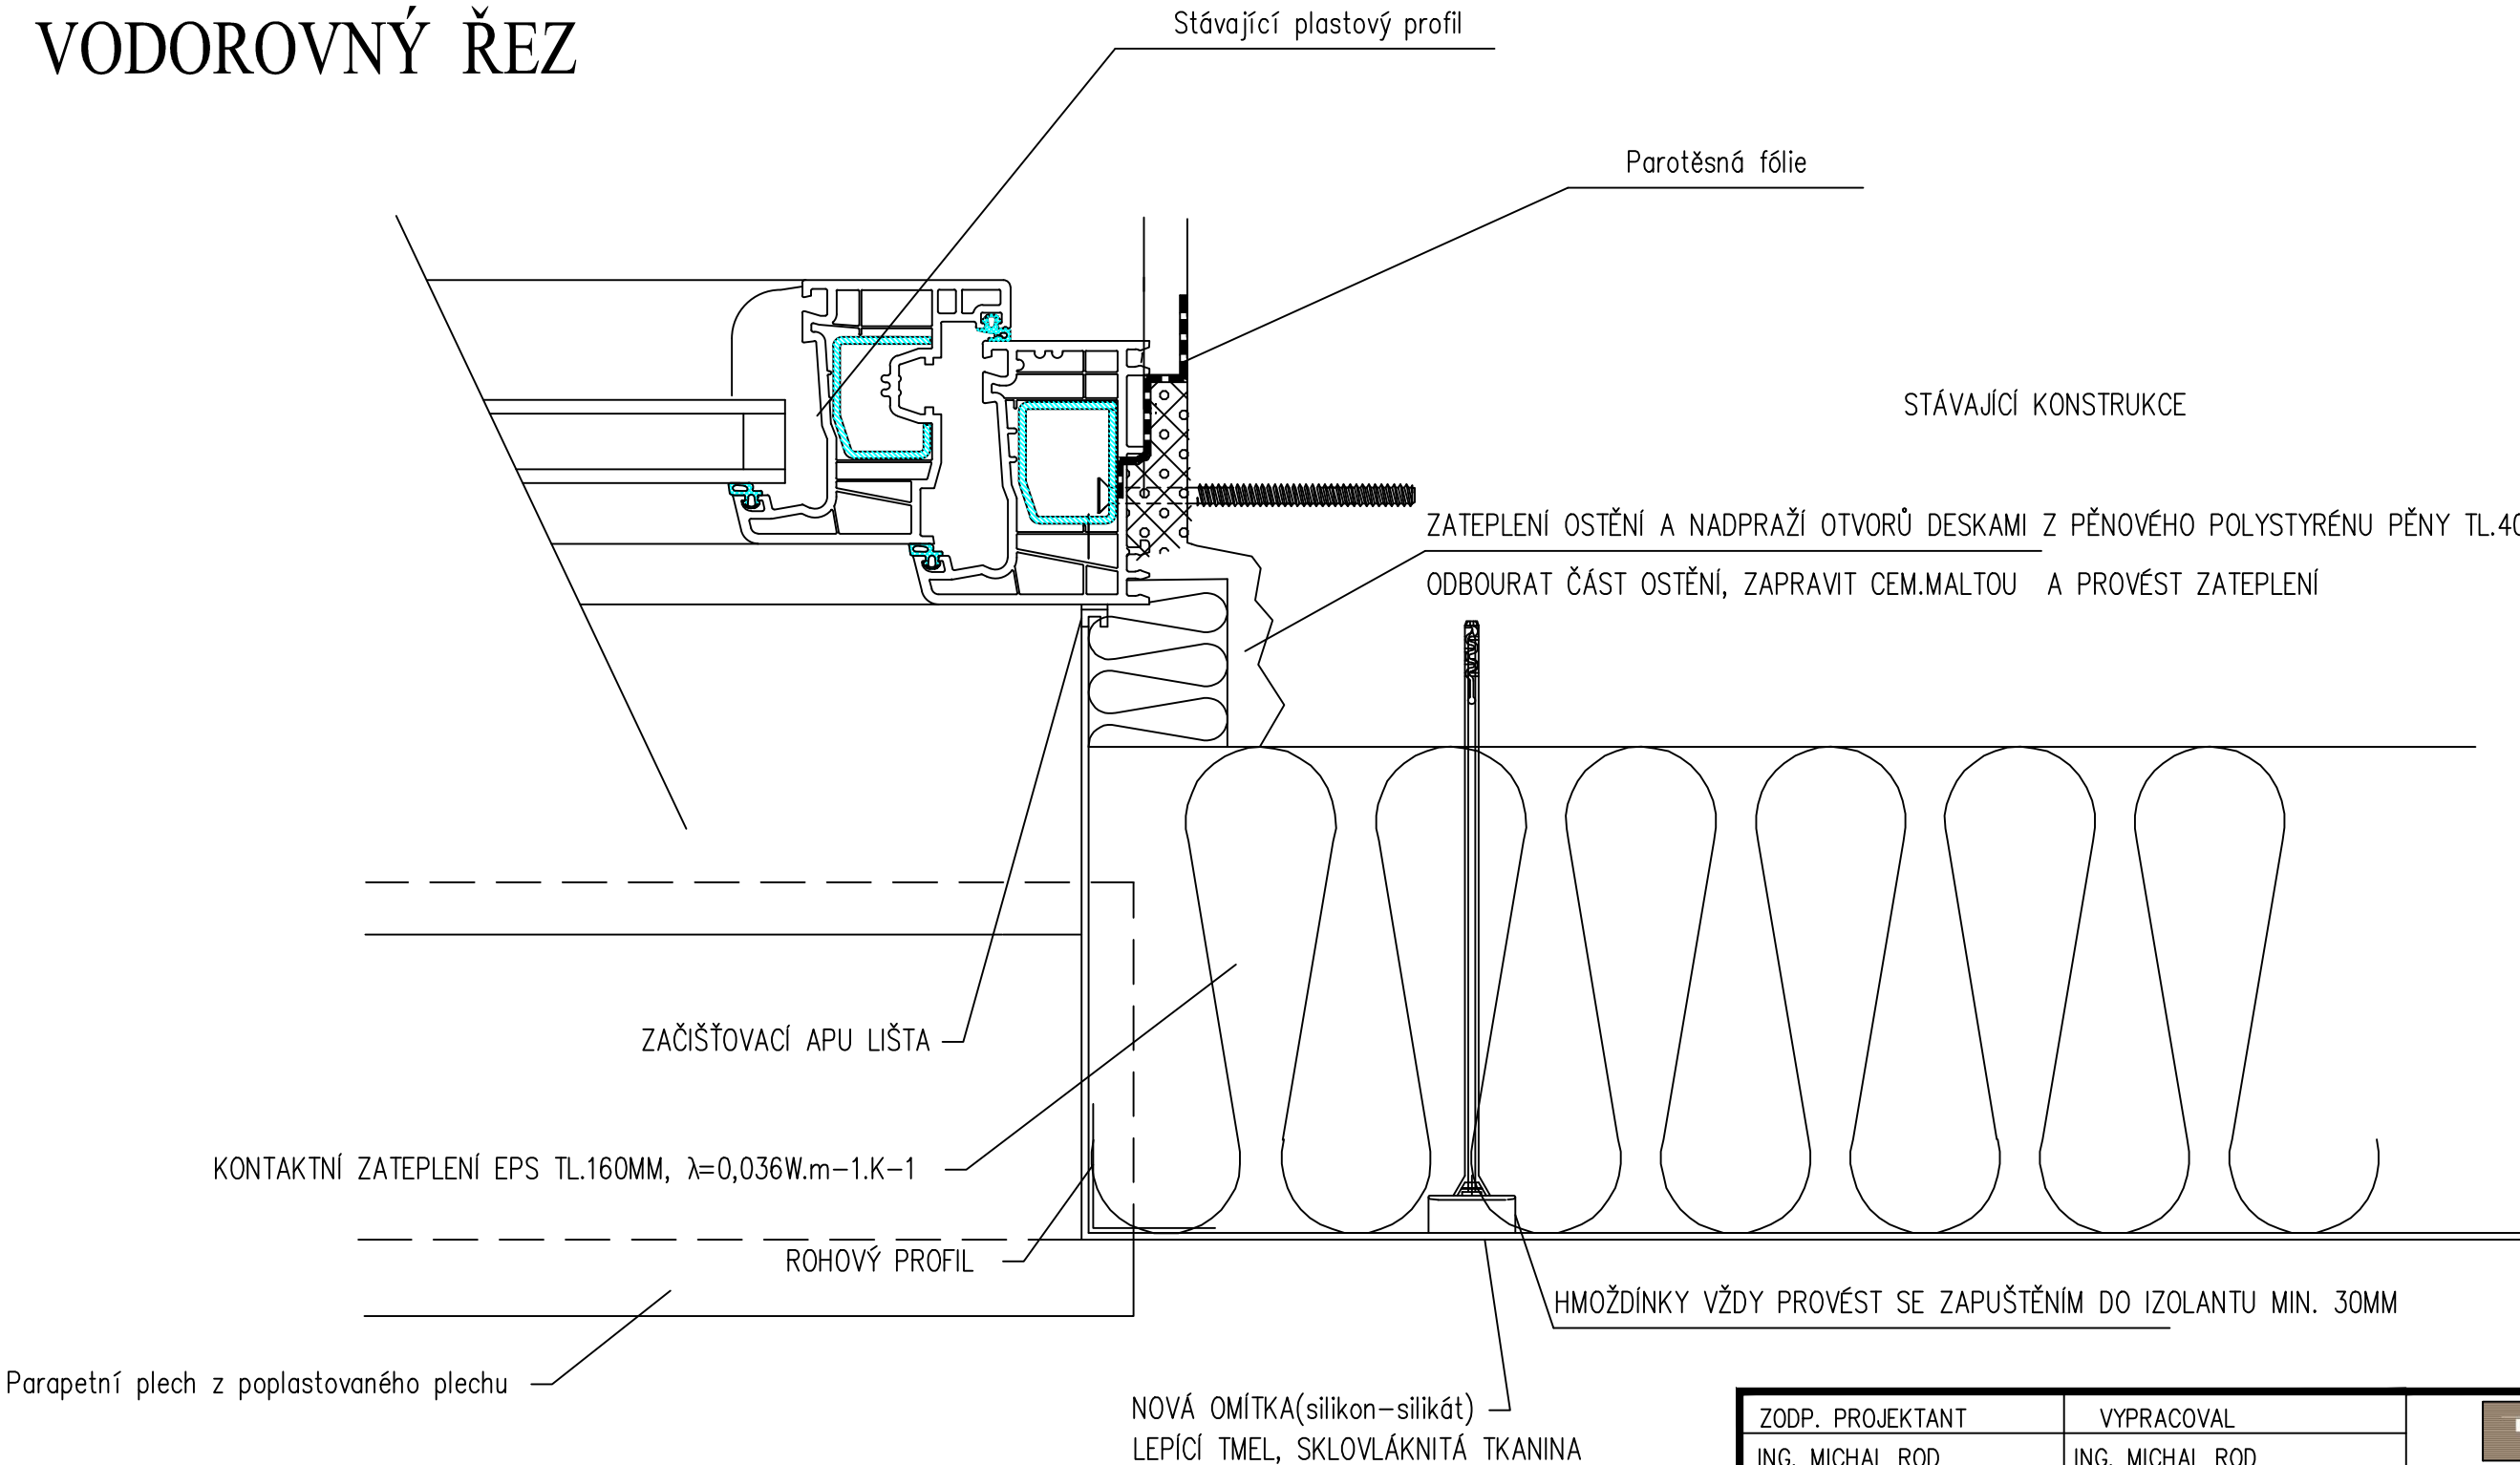

ZODP. PROJEKTANT	VYPRACOVAL	<div></div> <div>ING. MICHAL ROD PROJEKTY STAVEB, INŽENÝRSKÁ ČINNOST PORADENSTVÍ, VIZUALIZACE, 3D MODEL Y OBJEKTŮ SUKOVA 22, JIHLAVA TEL. 774695052 IČ: 757 63 508 DIČ: CZ6901044348</div>
ING. MICHAL ROD	ING. MICHAL ROD	
INVESTOR: MĚSTO DAČICE, KRAJÍŘOVA 27, DAČICE		
NÁZEV AKCE:  ZATEPLENÍ DOMU BOŽENY NĚMCOVÉ 211 DAČICE		DATUM 04/2015
		STUPEŇ DPS
		ZAK. ČÍSLO -----
VÝKRES:  DETAIL C		MĚŘÍTKO 1:2
		Č. VÝKRESU 210