



Pohled západní

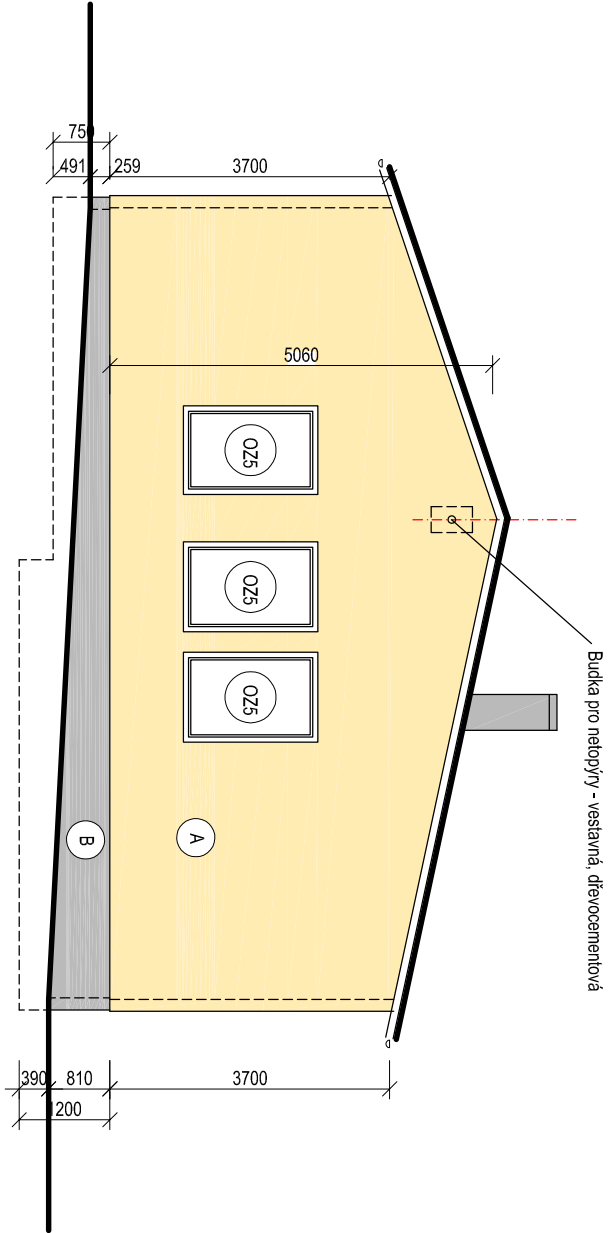

Pohled východní

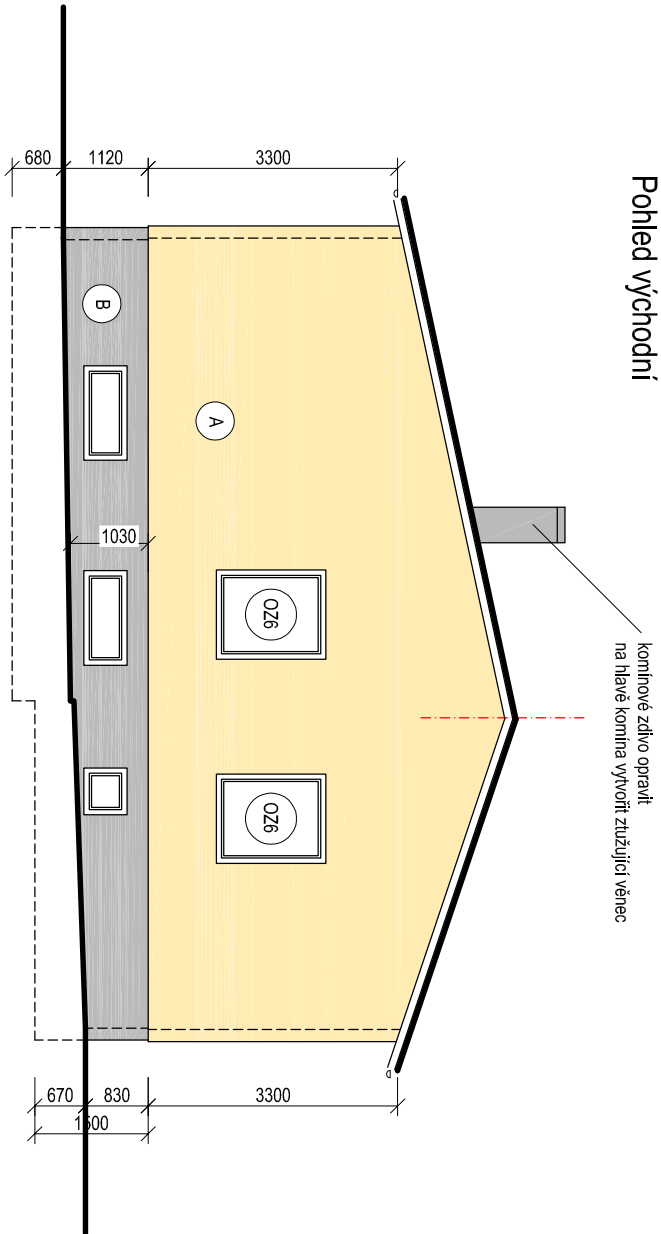

Legenda povrchových úprav:

- A ETICS s EPS 100 F tl. 160 mm, povrchová úprava: akrylátová omítka světle žlutá, zrnitost 1,5 mm
- B ETICS s XPS tl. 160 mm, povrchová úprava: mozaiková omítka šedá

Pozn.: Přesný barevný odstín fasády bude projednán s investorem a uživatelem.

Poř.č.	Popis změn	Datum změn	Podpis
Ved.proj.: Ing.arch. Miroslav Dvořák			
Výpracoval: Ing.arch. Eva Komendová			
Investor: Město Dačice, Krajčůva 27, 380 13 Dačice			
Akce: Snížení energetické náročnosti budovy MS Dolní Němčice		Zak.č.: 18 06 / 2014	Kopie:
		Datum: listopad 2014	
		Stupeň: DPS	
Část:	D.1 Dokumentace stavebního objektu		Výkres:
	Návrh úprav		
Obsah :		Místo: Dolní Němčice	
		Okres: Jindřichův Hradec	
	Pohledy	Počet A4: 2	
		Měřítko: 1 : 100	1.5