



Pohled západní

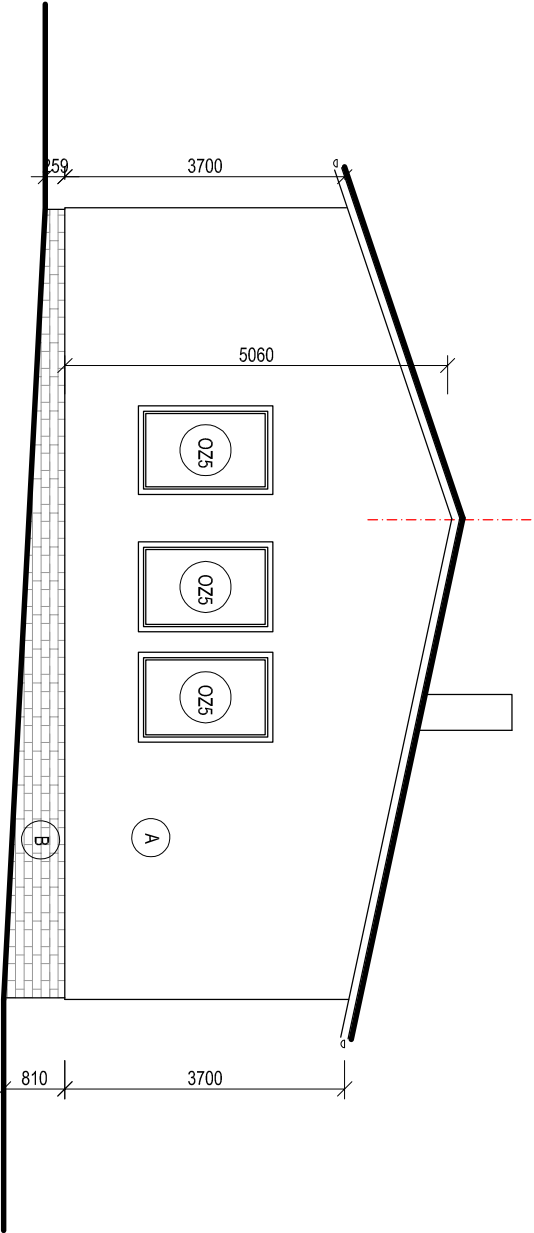

Pohled východní

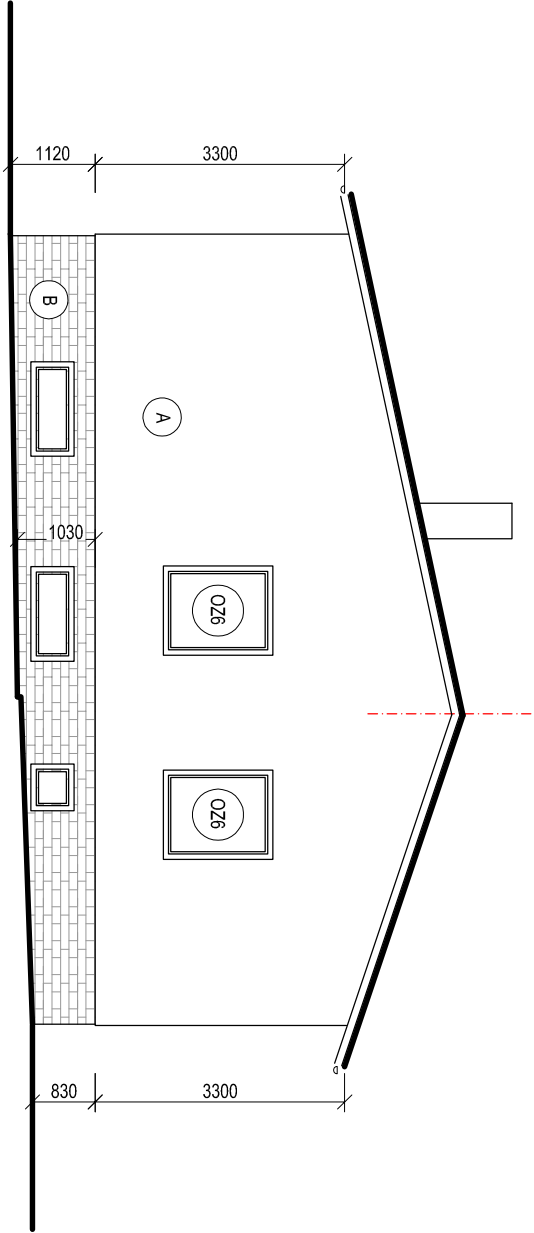

Legenda povrchových úprav:

- A Bitzolit světlý
- B Keramické obkladové pásy barvy cihlové červené

Poř.č.	Popis změn	Datum změn	Podpis	
Ved.proj.: Ing.arch. Miroslav Dvořák				
Výpracoval: Ing.arch. Eva Komendová				
Investor: Město Dačice, Králčova 27, 380 13 Dačice				
Akce:		Zak.č.: 18 06 / 2014	Kopie:	
Snížení energetické náročnosti budovy MS Dolní Němčice		Datum: listopad 2014		
		Stupeň: DPS		
Část:		Místo: Dolní Němčice	Výkres:	
Stávající stav		Okres: Jindřichuv Hradec		
Obsah :		Počet A4: 2		
Pohledy		Měřítko: 1 : 100	2.5	