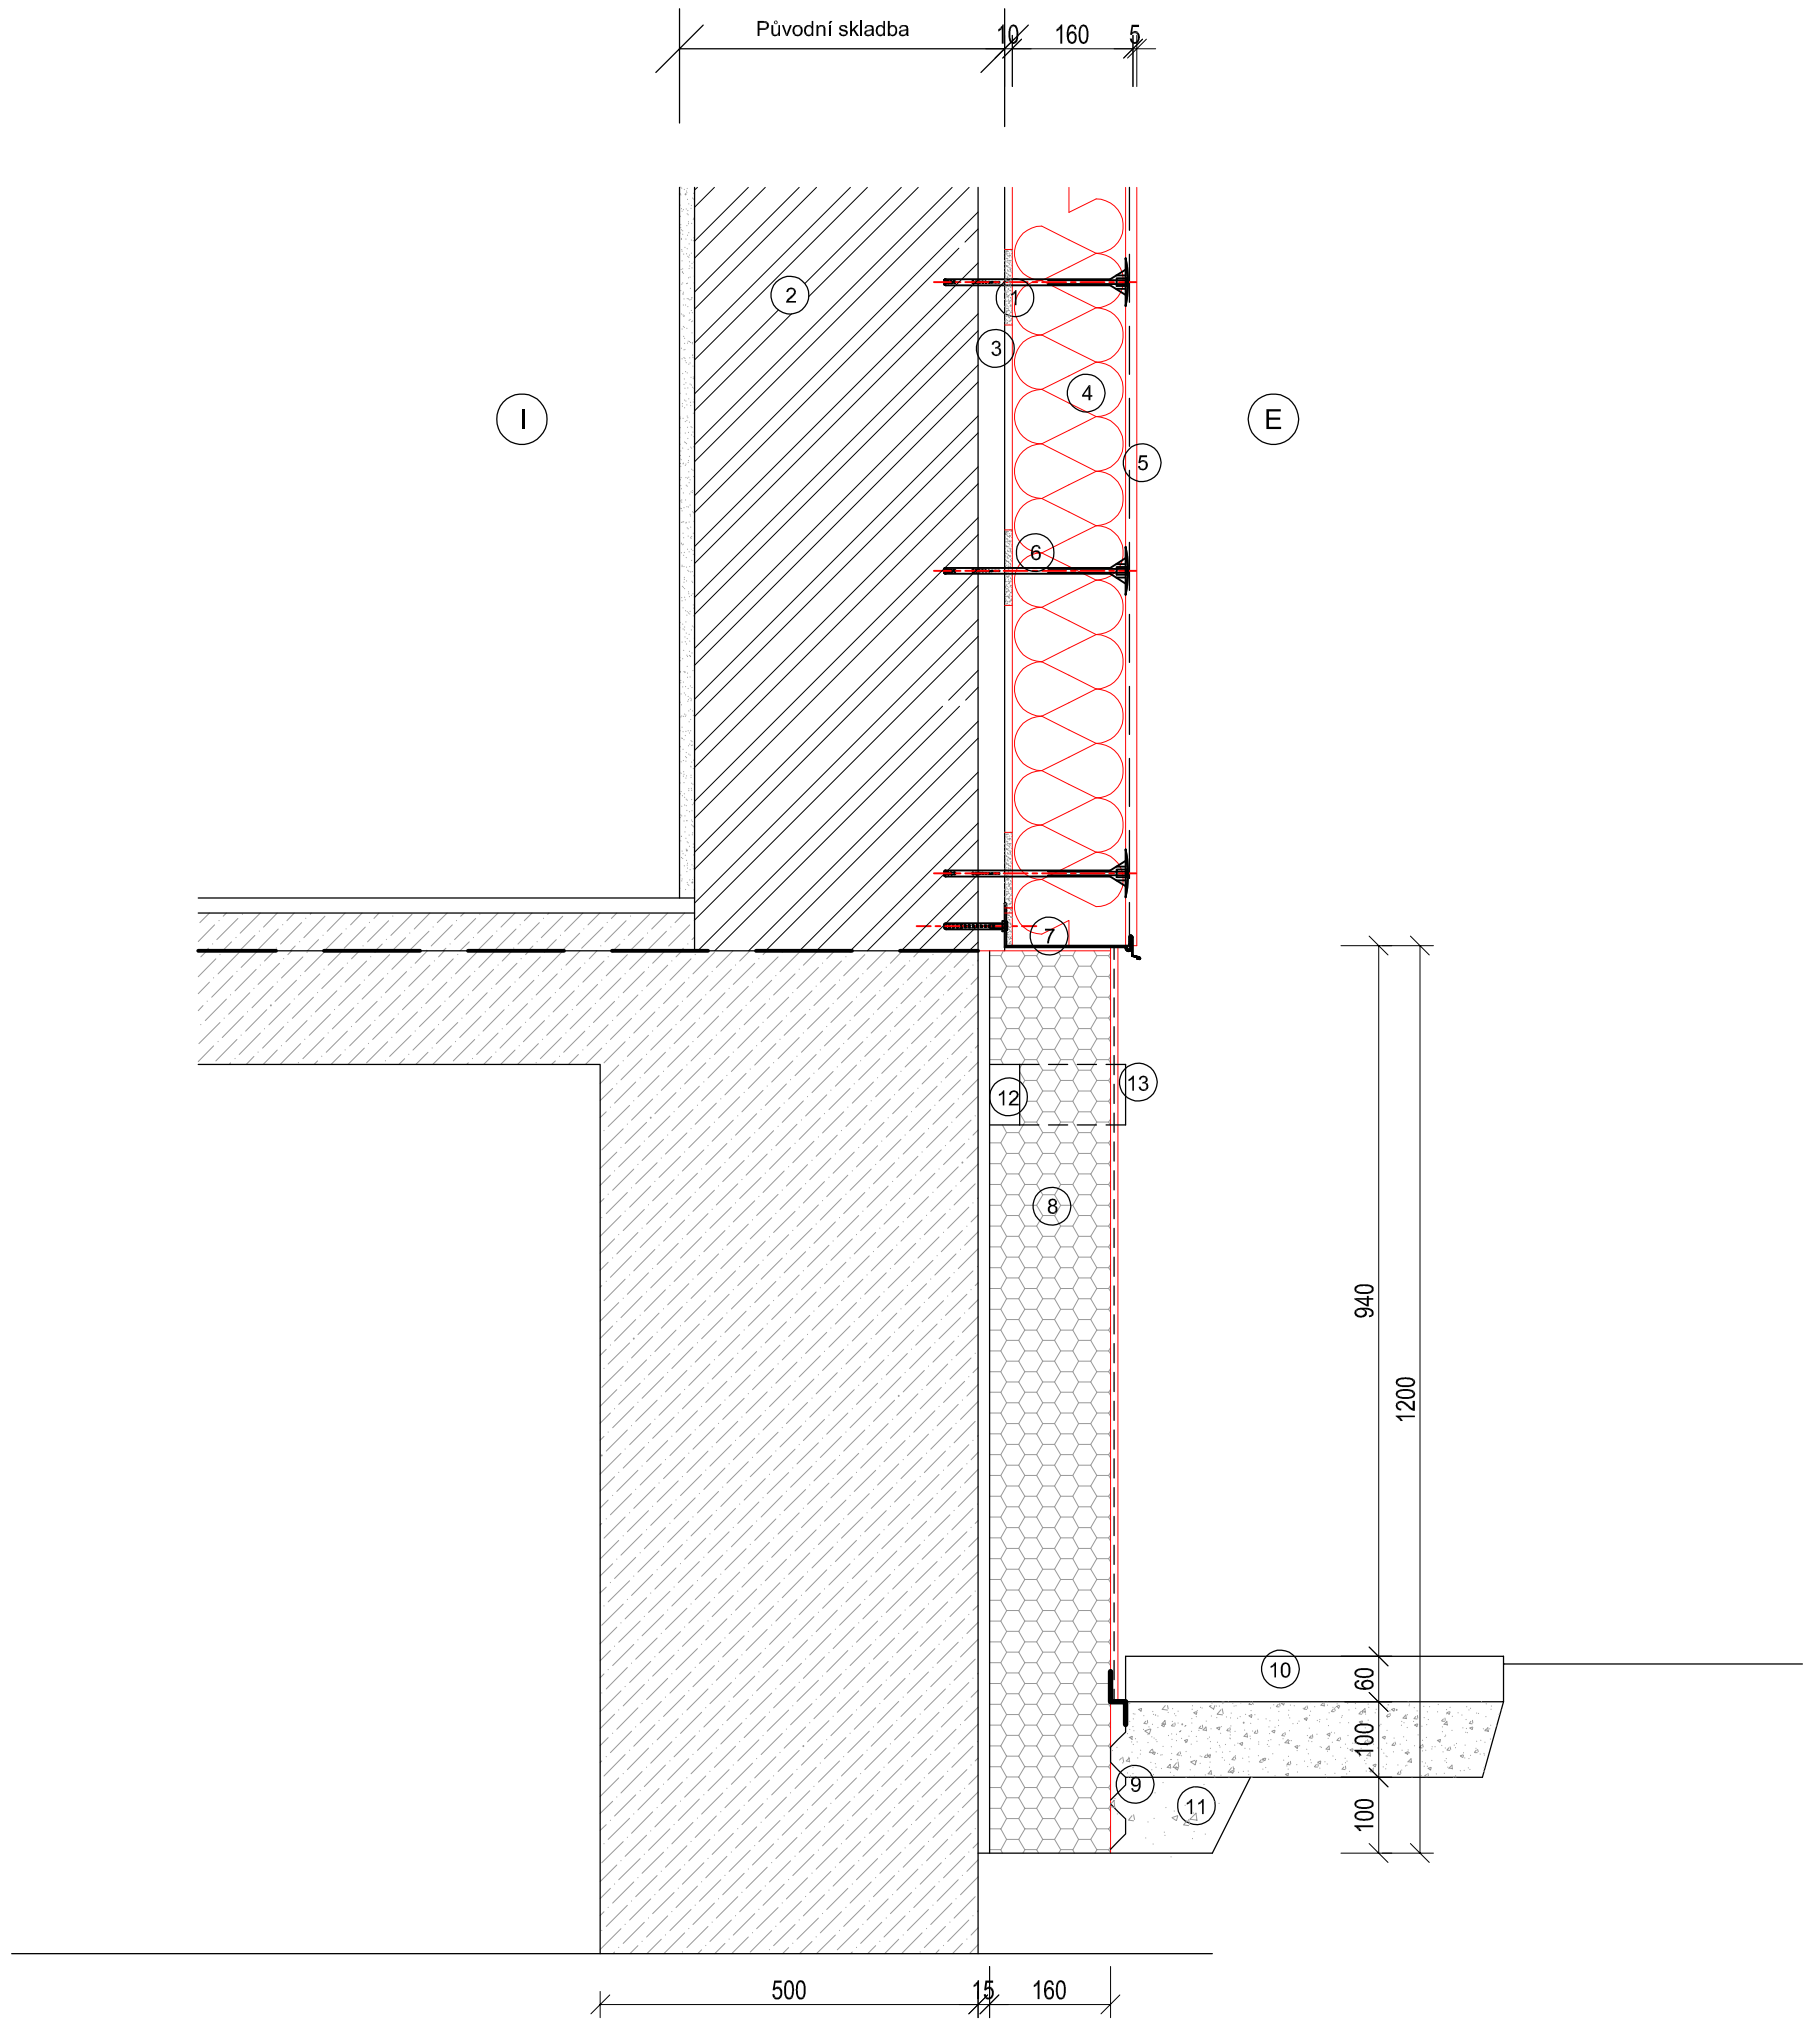

1. Lepicí hmota bude nanášena po obvodu desky (pás o š. min. 50 mm) a v ploše min. 3 terče o velikosti dlaně, musí být přilepeno min. 40 % plochy desky
2. Původní zdivo
3. Původní vnější omítka
4. ETICS s izolační deskou z EPS 100 F, tl. 160 mm s tenkovrstvou omítkou akrylátovou
5. Skleněná výztužná síťovina
6. Talířové plastové hmoždinky s ocel. trnem, min. dl. 220 mm, v ploše min. 6ks/ m2, na nároží min. 8 ks/ m2
7. Soklová lišta hliník KZS, tl. 160 mm
8. ETICS s XPS, tl. 160 mm s omítkou mozaikovou
9. Ochranná nopová fólie, v. nopů 20 mm
10. Okapový chodník z betonových dlaždic 500x500x50 mm, podsyp ze štěrkopísku
11. Zásyp rýhy po realizaci zateplení sypaninou z výkopu
12. Vyříznutý provětrávací kanálek, 40x80 mm
13. Odvětrávací mřížka Ø 70 mm po 3,0 m

Poř.č.	Popis změny	Datum změny	Podpis

Ved.proj.:	Ing.arch. Miroslav Dvořák	Projektant :	
Vypracoval:	Ing.arch. Eva Komendová	tel.: 724 046 424, www.deltaprojekt.cz DELTA projekt s.r.o. 380 01 Dačice, Antonínská 15/II, IČ:251 60 150	
Investor:	Město Dačice, Krajířova 27, 380 13 Dačice		
Akce:	Snížení energetické náročnosti budovy MŠ Dolní Němčice	Zak.č.: 18 06 / 2014 Datum: listopad 2014 Stupeň: DPS	Kopie:
Část:	D.1 Dokumentace stavebního objektu Návrh úprav	Místo: Dolní Němčice Okres: Jindřichův Hradec	Výkres:
Obsah :	Detail soklu - nepodsklepená část	Počet A4: 2 Měřítko: 1 : 10	1.13