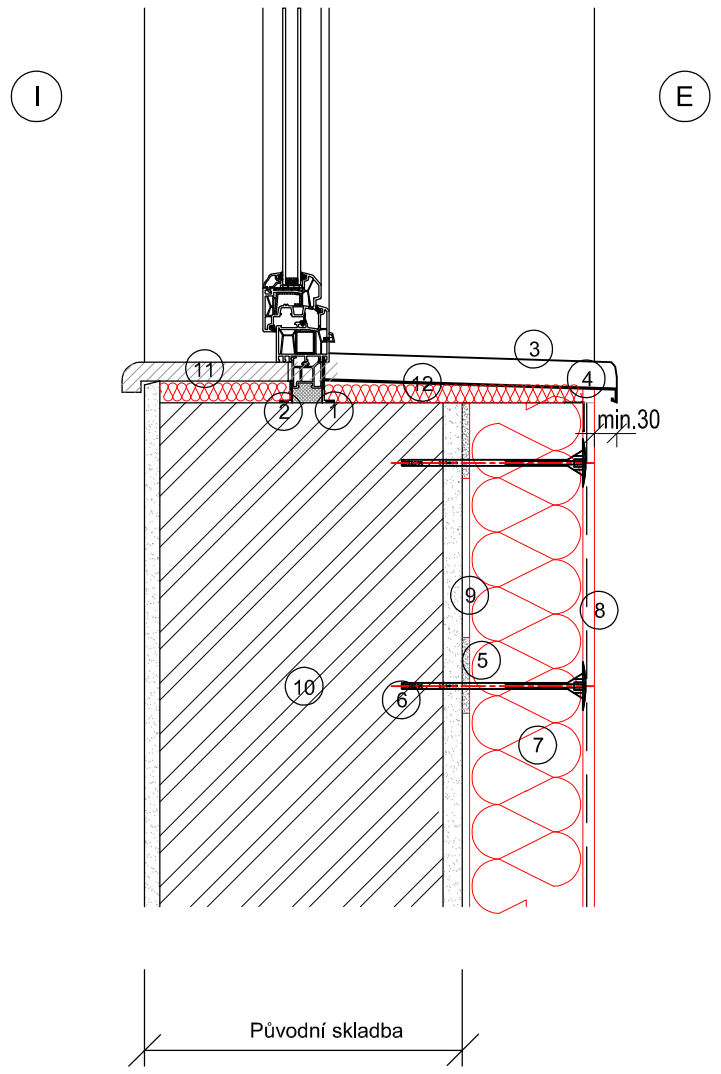

1 Paropropustná páska

2 Parotěsná páska

3 Oplechování parapetů z plechu FeZn poplastovaného

4 Trvale pružný tmel

5 Lepicí hmota bude nanášena po obvodu desky (pás o š. min. 50 mm) a v ploše min. 3 terče o velikosti dlaně, musí být přilepeno min. 40 % plochy desky

6 Talířové plastové hmoždinky s ocel. trnem, min. dl. 220 mm, v ploše min. 6ks/ m2, na nároží min. 8 ks/ m2

7 ETICS s izolační deskou z EPS 100F, tl. 160 mm s tenkovrstvou omítkou akrylátovou

8 Skleněná výztužná síťovina

9 Původní vnější omítka

10 Původní zdivo

11 Vnitřní parapetní deska

12 PUR pěna

Poř.č.	Popis změny	Datum změny	Podpis

Ved.proj.: Ing.arch. Miroslav Dvořák
Vypracoval: Ing.arch. Eva Komendová
Investor: Město Dačice, Krajířova 27, 380 13 Dačice

Projektant :
tel.: 724 046 424, www.deltaprojekt.cz
DELTA projekt s.r.o.
380 01 Dačice, Antonínská 15/II, IČ:251 60 150

Akce: Snížení energetické náročnosti budovy MŠ Dolní Němčice

Zak.č.: 18 06 / 2014
Datum: listopad 2014
Stupeň: DPS
Kopie:

Část: D.1 Dokumentace stavebního objektu
Návrh úprav

Místo: Dolní Němčice
Okres: Jindřichův Hradec
Počet A4: 2
Měřítko: 1 : 10

Obsah : Detail parapetu - okno v původní pozici

Výkres: 1.11