Dx005 - uvažované jednotky				
SKU	název položky	pozn. k položce	prvků [ks]	xMJ
Hrubá montáž	kotevní prvek M8 FeZn do zdi vč. chemie	otvor pr. 16, chem. kotva, sítko, závitovka	4	
Hrubá montáž	montáž KP68	vč. otvoru	22	
Kabelové trasy	chránička PE63	vč. montáže	2	57.817m
Kabelové trasy	krabice odbočná 180x180x91	IP65, šedá	8	
Kabelové trasy	sekání drážky 3x5cm	se záhozem a začištěním, bez štuku a malby	1	8.670m
Kabelové trasy	sekání drážky 7x10cm	se záhozem a začištěním, bez štuku a malby	2	53.292m
Kabeláže	kabel CXKH-R-J 5x1,5	vč. montáže	1	16.405m
Kabeláže	kabel FTP SXKD-6-FTP-LSOH	pevně uložený	26	619.537m
Kabeláže	kabel H05VV-F 2x1,5 bílá	vč. montáže	10	248.301m
Kabeláže	kabel JYSTY 4x2x0,8	pevně uložený	2	79.905m
Kabeláže	kabel SYKFY 5x2x0,5	pevně uložený	6	204.229m
Kabeláže	ukončení kabelu 5x1,5 - 2,5	se zapojením vodičů	2	
Kompletace	montáž zásuvky SLP	bez dodání přístroje	22	
Kompletace	zásuvka SLP dvojitá vč. masky	barvu a typ upřesnit	22	
Slaboproudá instalace	keystone RJ45 Cat.6	do masky	26	
Slaboproudá instalace	rack nástěnný 19" 12U	IP20, zámek, nosnost 60kg	1	

Dx004 - soupis obvodů		
obvod	popis obvodu	prvků [ks]
EPS 1	únikový východ 1	4
EZS 1	zabezpečení	4
LAN -AP1	pro anténu WIFI 1	5
LAN -AP2	pro anténu WIFI 2	5
LAN -PC1	počítač 1	5
LAN -PC2	počítač 2	5
LAN -PC3	počítač 3	5
LAN -PC4	počítač 4	5
LAN -PRJ1	projektor 1	5
LAN -PRJ2	projektor 2	5
LAN -PRJ3	projektor 3	5
LAN -PRJ4	projektor 4	5
LAN -TAB1	tabule 1	5
LAN -TAB2	tabule 2	5
LAN -TAB3	tabule 3	5
LAN -TAB4	tabule 4	5
LAN RACK	nástěnný rack	5
LAN-001	konektivita 1	2
LAN-002	konektivita 2	2
LAN-003	konektivita 3	2
LAN-004	konektivita 4	2
LAN-011	kabinet	5
LAN-012	kabinet	5
LAN-013	kabinet	5
LAN-014	kabinet	5
LAN-021	hala 1	5
LAN-022	hala 2	5
LAN-023	hala 3	5
LAN-024	hala 4	5
SLP 1	školní rozhlas	7
SLP 2	školní zvonek	14
SLP 3	rezervy z ředitelny	5

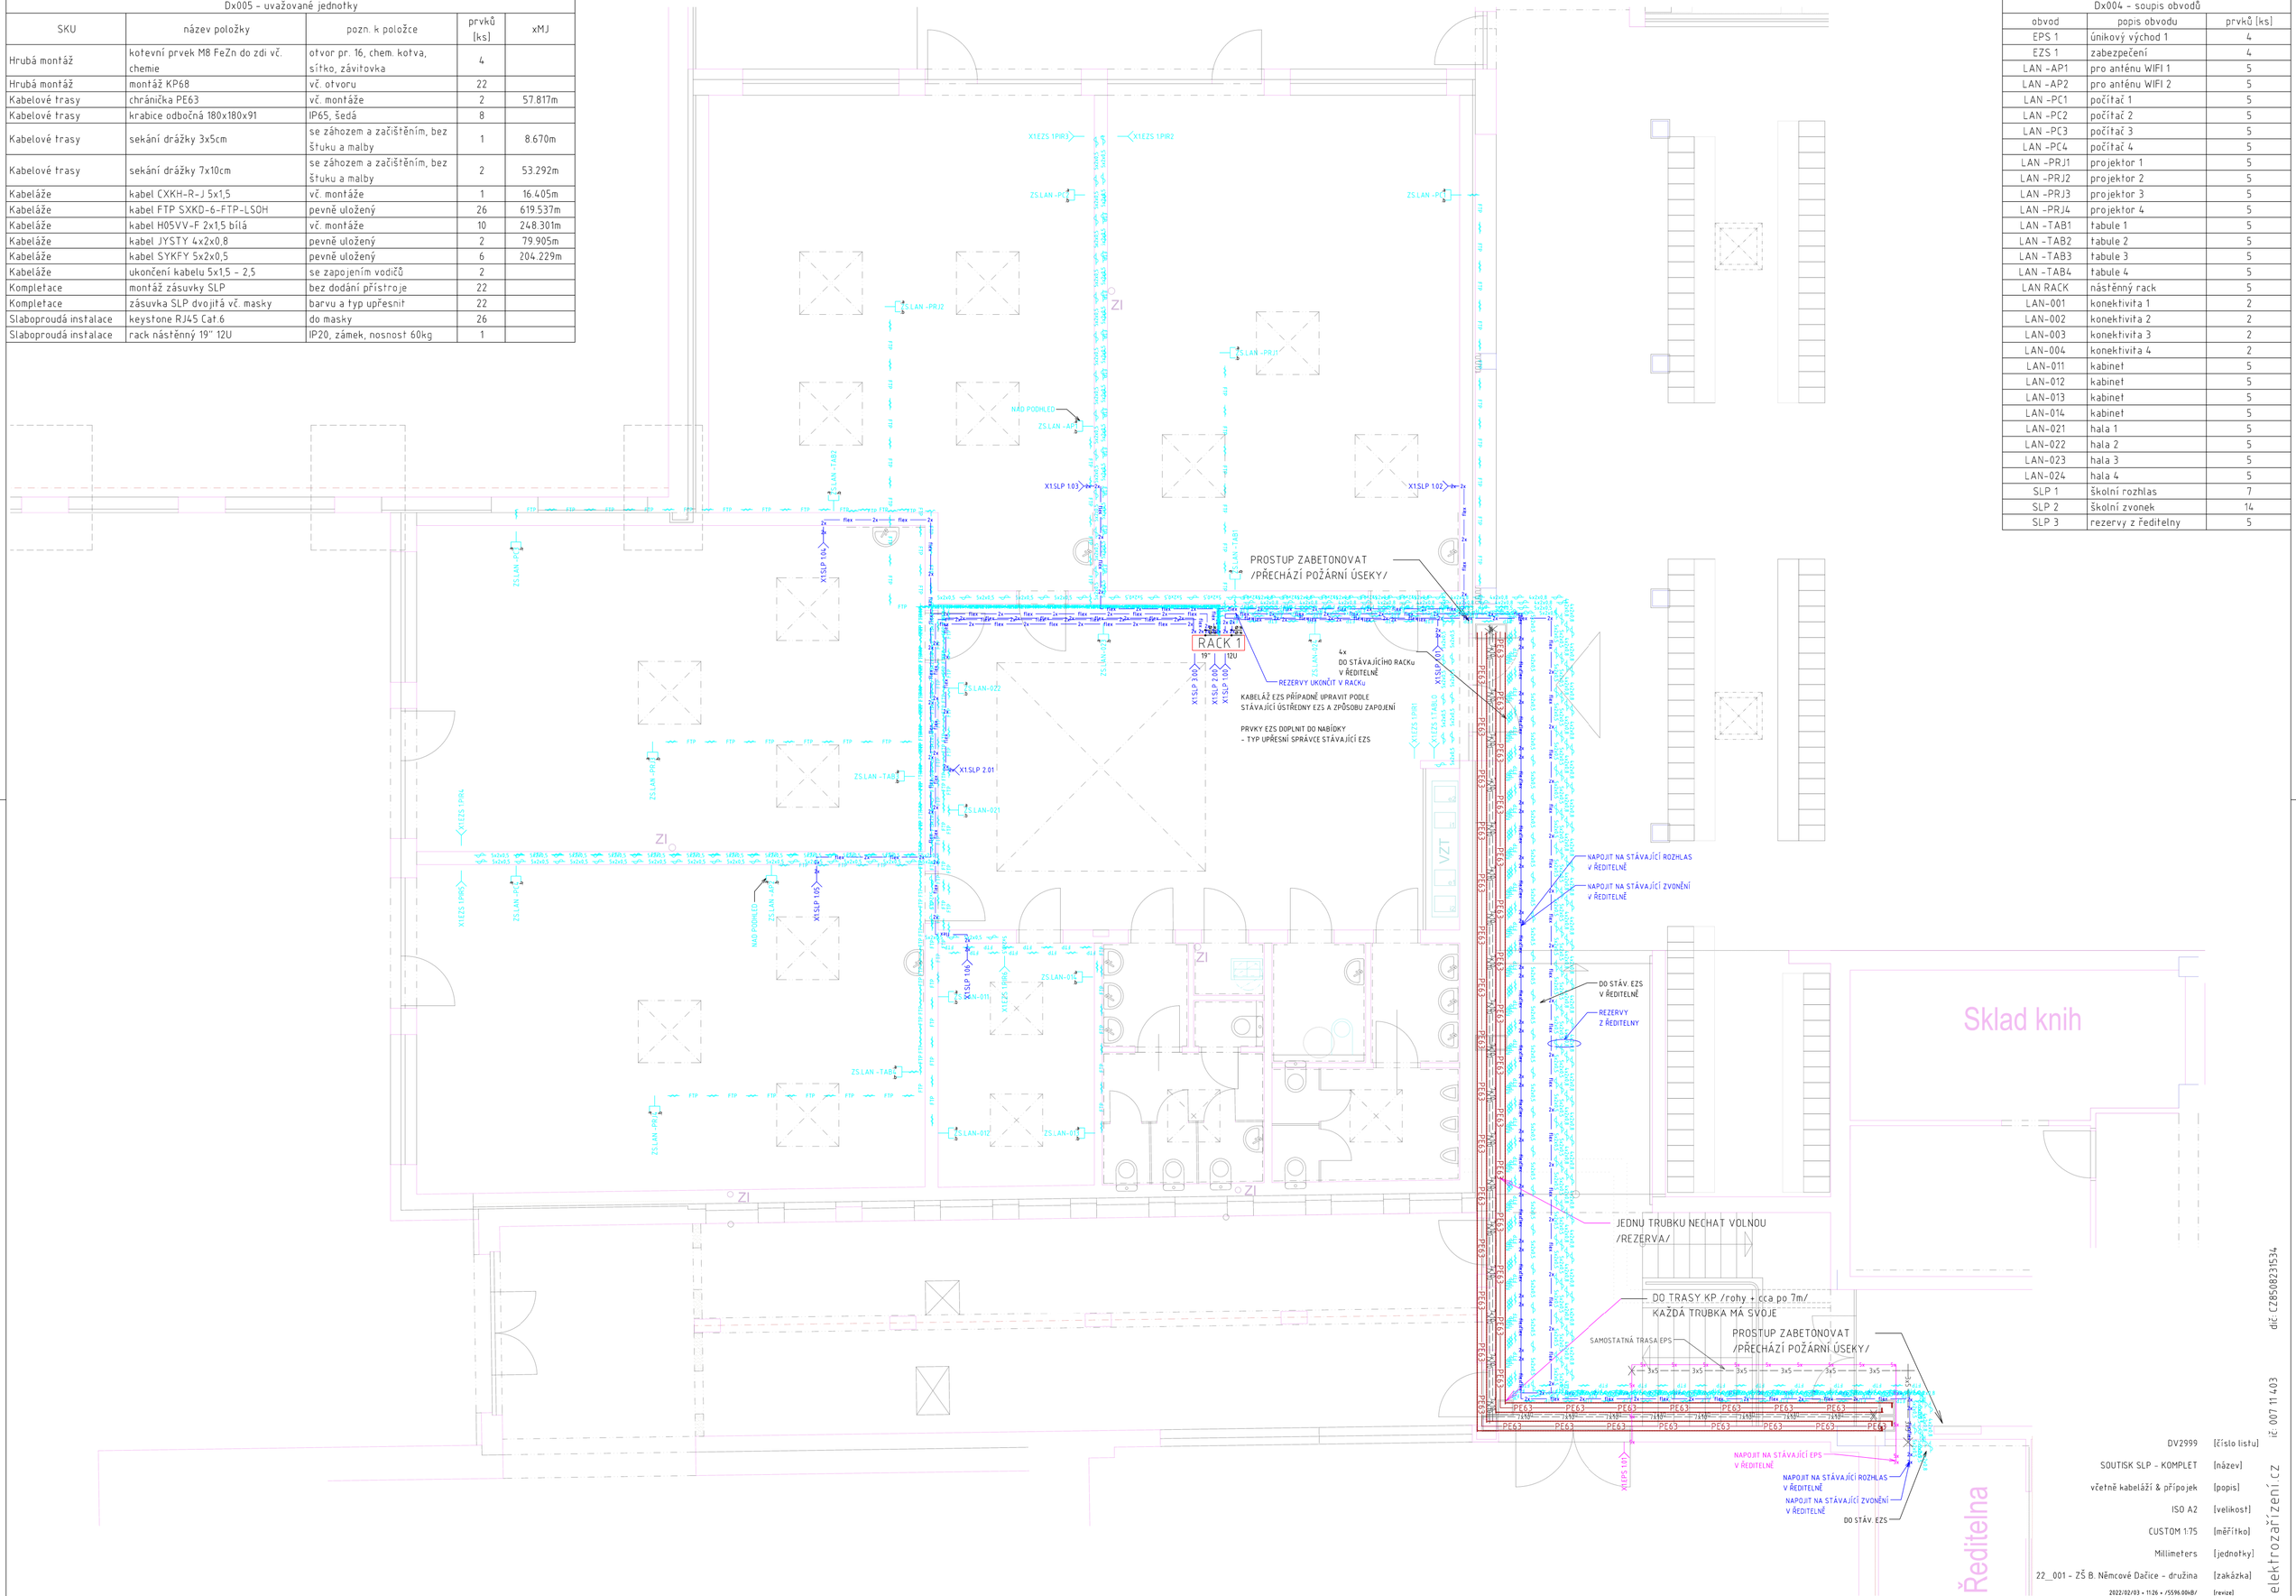

DV2999	[číslo listu]	
SOUTISK SLP - KOMPLET	[název]	
včetně kabeláží & přípojek	[popis]	
ISO A2	[velikost]	
CUSTOM 1:75	[měřítko]	
Millimeters	[jednotky]	
22_001 - ZŠ B. Němcové Dačice - družina	[zakázka]	
2022/02/03 • 1126 • /5596.004B/	(revize)	

elektrozařízení.cz
tč: 007 11 403
dič CZ8508231534