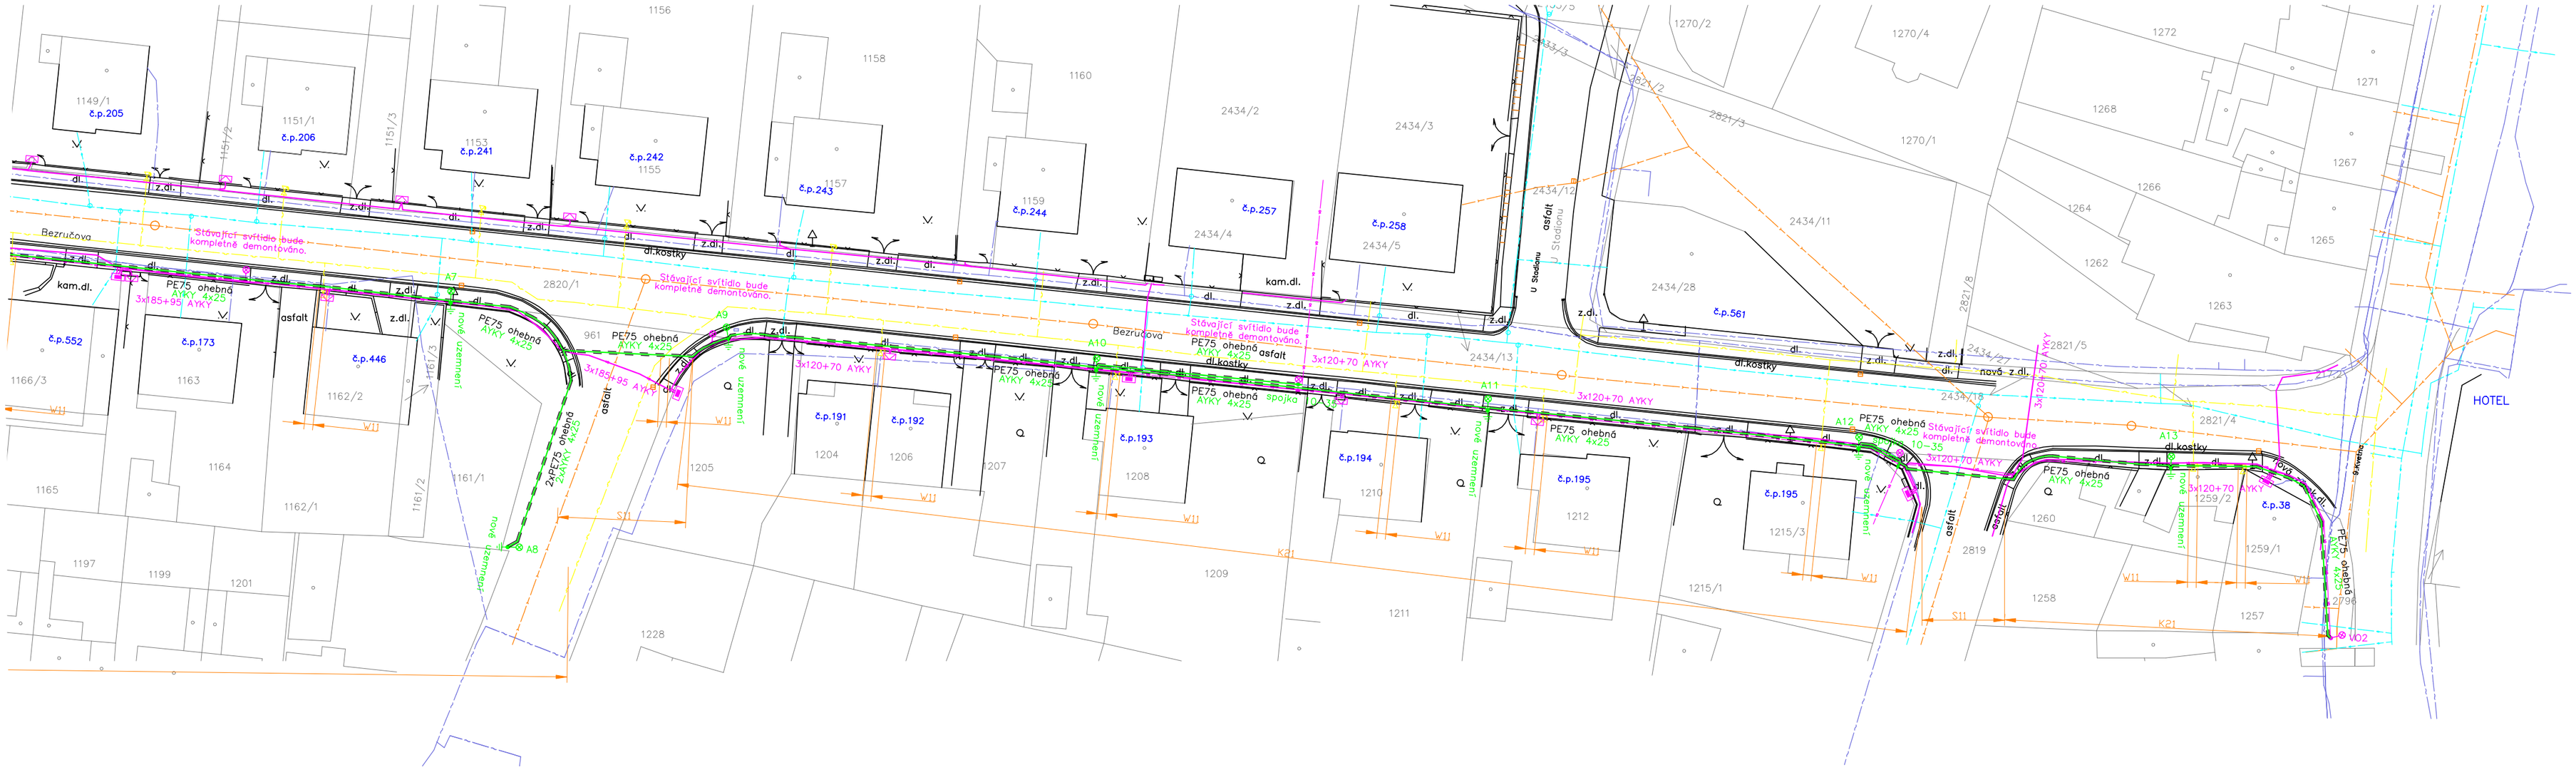

SCHÉMA ZAPOJENÍ

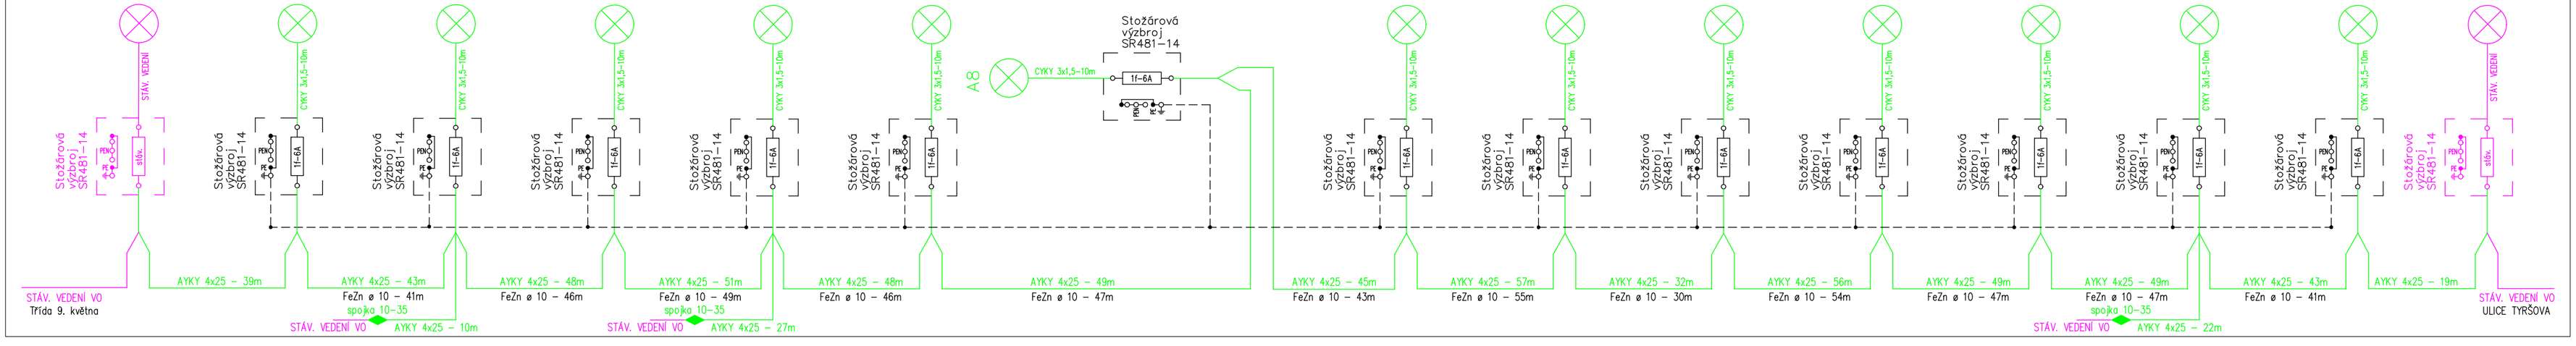

ŘEZY VÝKOPEM KABELOVÉHO VEDENÍ NN

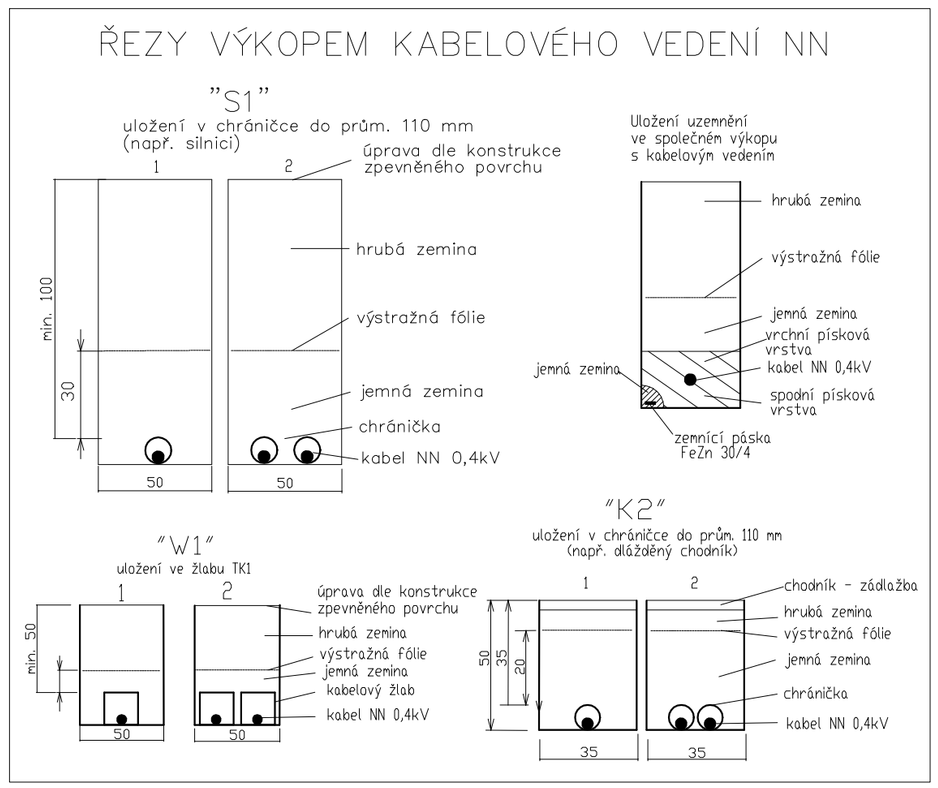

LEGENDA EL. VEDENÍ

- nové kabelové vedení VO
- stávající kabelové vedení VO
- stávající kabelové vedení NN
- kabelová chránička
- nové uzemnění

LEGENDA INŽ. SÍTÍ

- vodovodní potrubí ČEVAK a.s.
- komunikační vedení CETIN
- plynovod EG.D
- kanalizace ČEVAK a.s.

LEGENDA EL. PRVKŮ VO

STÁVAJÍCÍ
- stávající stožár
- stáv. uzemnění

NOVÉ
- stožár ocelový bezpaticový FeZn 8m nad zemí, výložník SV –1000 svítidlo LED 40W – 2700K
- uzemnění (kulatina FeZn ø10) uložené v celé délce VO

DEMONTOVANÉ
- stávající stožár

Ochranné pásmo dle energetického zákona 458/200 Sb. :
Podzemní kabelové vedení do 110 kV - 1m od okraje kabelového vedení
Proudová soustava: NN - 3PEN 50Hz, 230/400 V
Ochrana před nebez. dotykem: NN - automatickým odp. od zdroje TN-C
Námrazová oblast: I1

Stávající zařízení NN značeno fialovou barvou.
Nové zařízení značeno zelenou a černou barvou.

Vypracoval:	Matěj Distel	Zodp. projektant:	Ing. Miloslav Antoňů
Místo stavby:	Dačice	Kraj:	Jihočeský
Investor:	Město Dačice		

SETO, spol. s r.o.
Hradecká 17/IV
380 01 Dačice
tel/fax: 384 420 229

Název stavby:

Dačice, rekonstrukce veřejného osvětlení v ul. Bezručova, Dačice

Druh přílohy: Situace projektovaného vedení, stávajících sítí, řezy výkopem, schéma zapojení

Číslo stavby:	20/2022
Formát výkresu:	A2
Stupeň PD	dokumentace PS / dokumentace DR
Datum:	06/2022
Měřítko:	1:500
Číslo výkresu:	3

Číslo výtisku: