



ÚPRAVA V MÍSTĚ KŘÍŽENÍ S MÍSTNÍ ČI ÚČELOVOU KOMUNIKACÍ

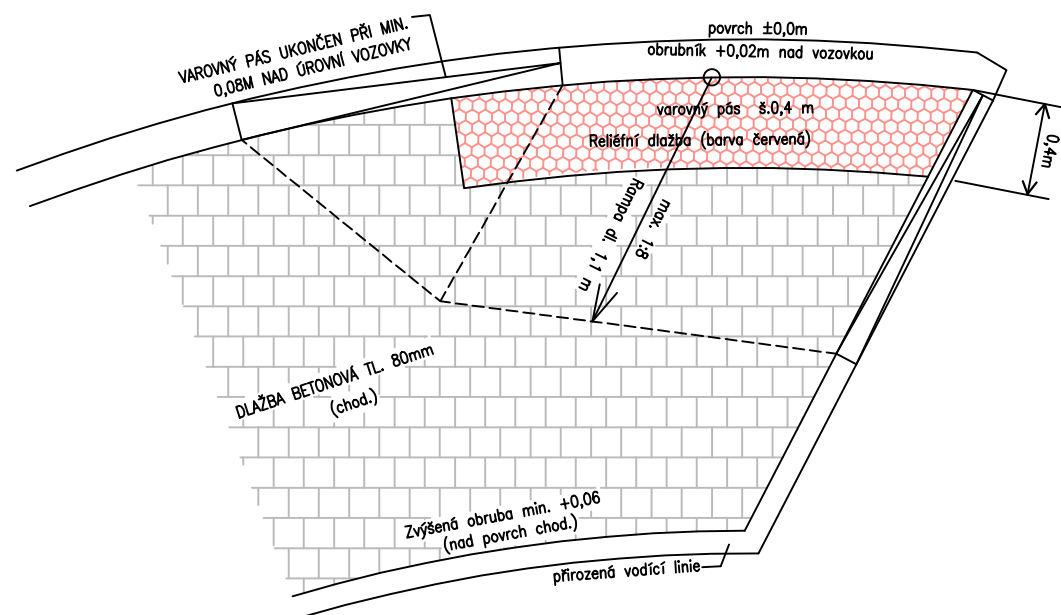


BEZBARIÉROVÝ NÁJEZD ŠIKMOU RAMPOU S VAROVNÝM A SIGNÁLNÍM PÁSEM PŘÍČNÝ ŘEZ

ze zámkové dlažby s reliéfním povrchem pro nevidomé

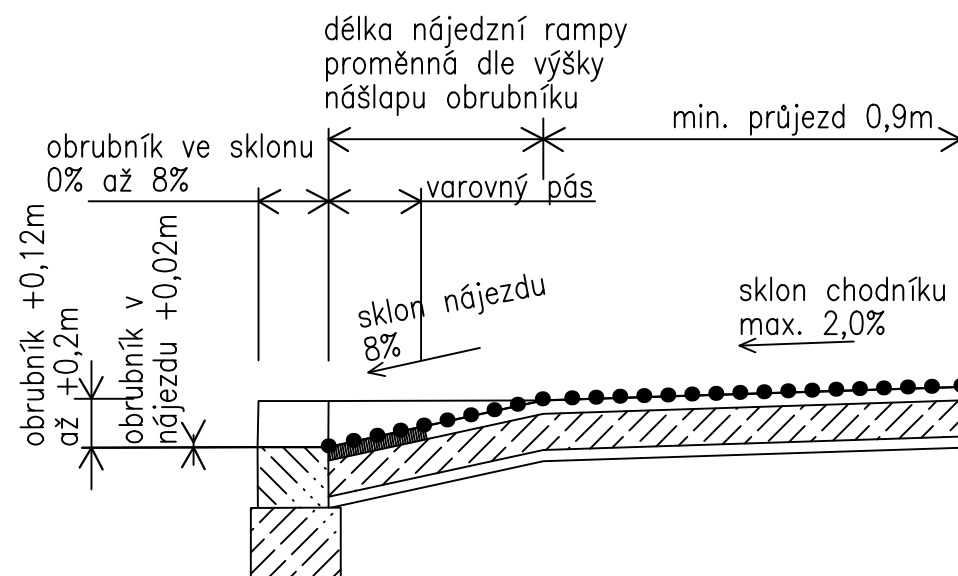


VYMEZENÍ VJEZDŮ PŘI KŘÍŽENÍ S CHODNÍKEM BARVOU (TYPEM A DRUHEM) DLAŽBY

PŮDORYS 1:50

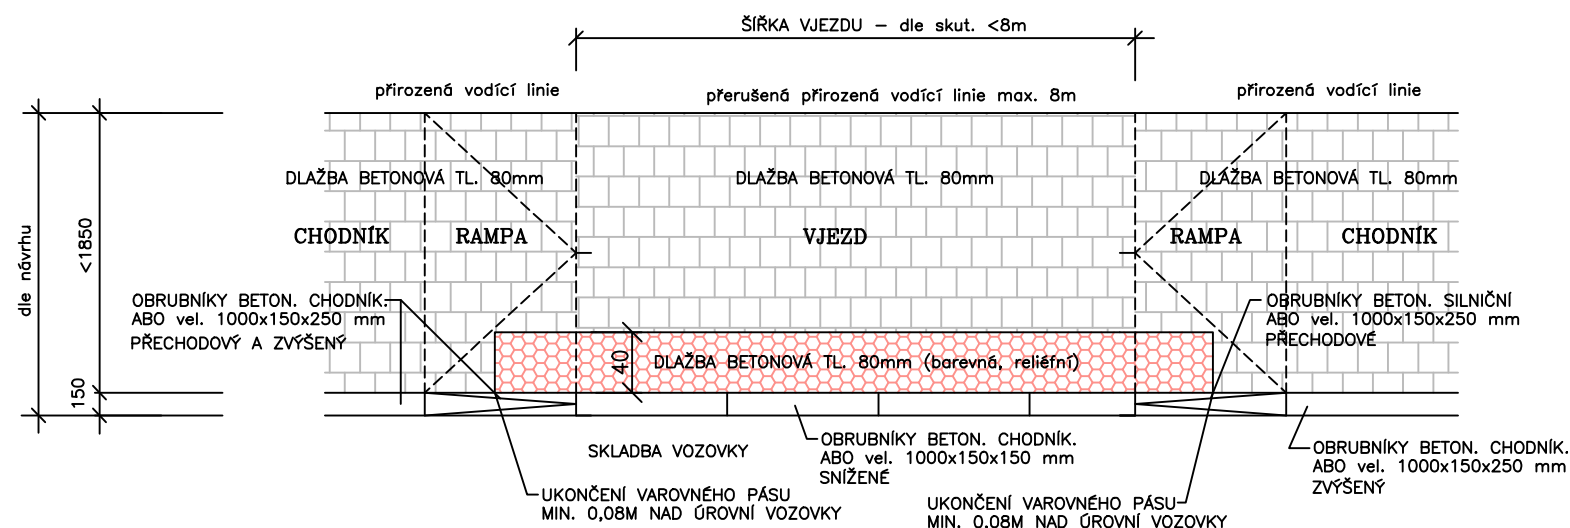



PŘEJEZD NA PARKOVACÍ STÁNÍ PŘI KŘÍŽENÍ S CHODNÍKEM VYMEZENÍ BARVOU (TYPEM A DRUHEM) DLAŽBY

PŮDORYS 1:50

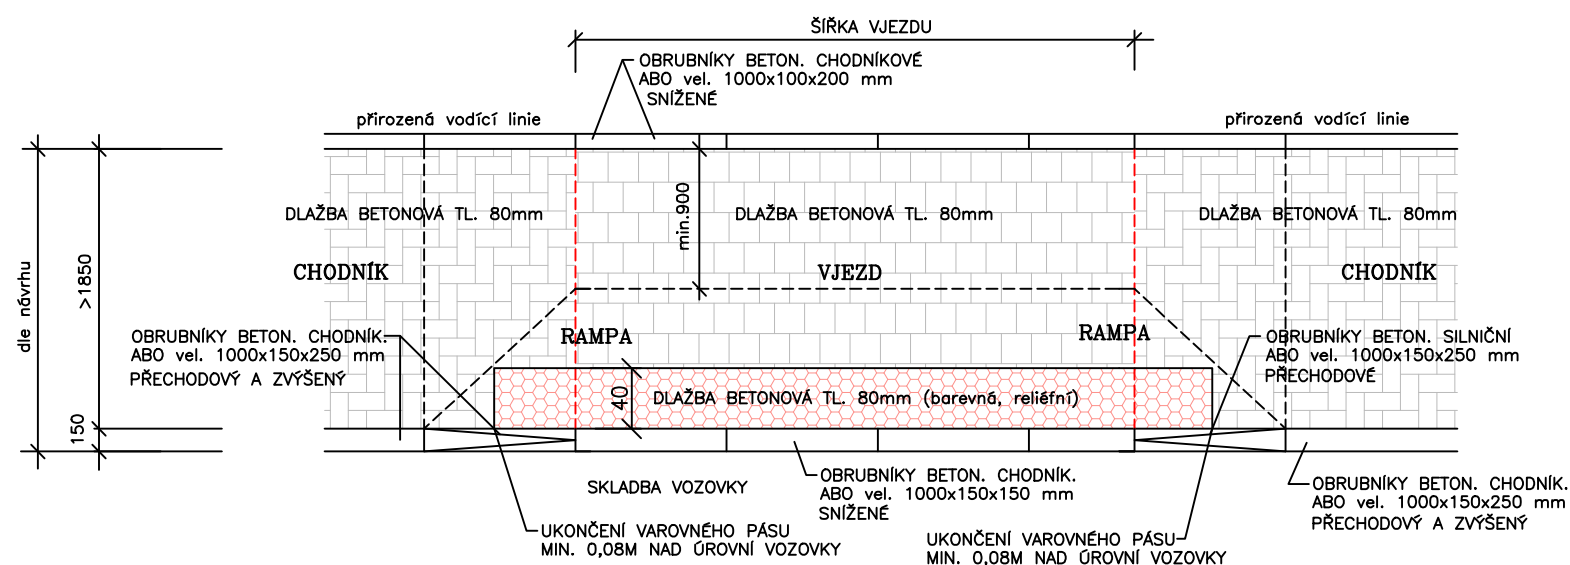

D.

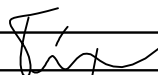vedoucí projektant	Bc. Pipa			
zodp. projektant	Bc. Pipa			
vypracoval/CAD	Bc. Pipa			
kontroloval	Ing. Sedlák			
Objednatel: Město Dačice			formát 2 A4	
akce			datum 11/2021	
Oprava chodníku v ul. Bezručova, Dačice			stupeň DUSP	
			zak.č. 2021-000064	
			paré č.	
obsah			měřítko	č. výkresu
BEZBARIÉROVÉ ŘEŠENÍ			1:20; 50	D.4.