




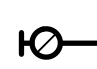
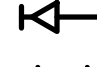


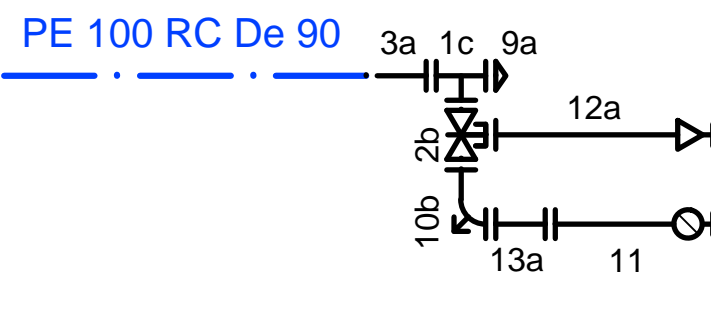

HYDRANT HA1				
X	1c	1	PŘÍRUBOVÝ T KUS DN 80/80/80	T V A R O V K Y
	3a	1	JIŠTĚNÁ PŘÍRUBA DN 80	
	13a	1	PŘÍRUBOVÁ TVAROVKA TP DN 80 DL.15 cm	
C	9a	1	ZASLEPOVACÍ PŘÍRUBA DN 80	A R M A T U R Y
	10b	1	PATNÍ PŘÍRUBOVÉ KOLENO PRODLOUŽENÉ DN 80	
U	2b	1	PŘÍRUBOVÉ ŠOUPĚ DN 80	
	12a	1	SOUPRAVA ZEMNÍ TELESKOPICKÁ; 1,3 – 1,80 m	
		1	POKLOP ŠOUPÁTKOVÝ	
Y	11	1	HYDRANT PODZEMNÍ DN 80 DL.99 cm	
		1	POKLOP HYDRANTOVÝ	




LEGENDA:

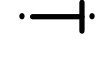- 1c  PŘÍRUBOVÝ T KUS DN 80/80/80, např. HAWLE 851010008016
- 2b  PŘÍRUBOVÉ ŠOUPĚ DN 80, např. HAWLE 400208000016
- 3a  JIŠTĚNÁ PŘÍRUBA DN 80, např. HAWLE 550010011016
- 9a  PŘÍRUBOVÁ ZASLEPKA DN 80, např. HAWLE 800010000016
- 10b  PATNÍ PŘÍRUBOVÉ KOLENO PRODLOUŽENÉ DN 80, např. HAWLE 505008020016
- 11  HYDRANT PODZEMNÍ DN 80 DL.99 cm; HYDRANTOVÝ POKLOP
- 12a  SOUPRAVA ZEMNÍ TELESKOPICKÁ 1,3-1,8; ŠOUPÁTKOVÝ POKLOP
- 13a  PŘÍRUBOVÁ TVAROVKA TP DN 80; DL.15 cm, např. HAWLE 850008015016

UZEL UZ0 - ZÚ

X	1c	1	PŘÍRUBOVÝ T KUS DN 80/80/80	T V A R O V K Y
	3a	3	JIŠTĚNÁ PŘÍRUBA DN 80	
	13a	1	PŘÍRUBOVÁ TVAROVKA TP DN 80 DL.15 cm	
C				A R M A T U R Y
U	2b	1	PŘÍRUBOVÉ ŠOUPĚ DN 80	
	12a	1	SOUPRAVA ZEMNÍ TELESKOPICKÁ; 1,3 – 1,80 m	
		1	POKLOP ŠOUPÁTKOVÝ	
Y				

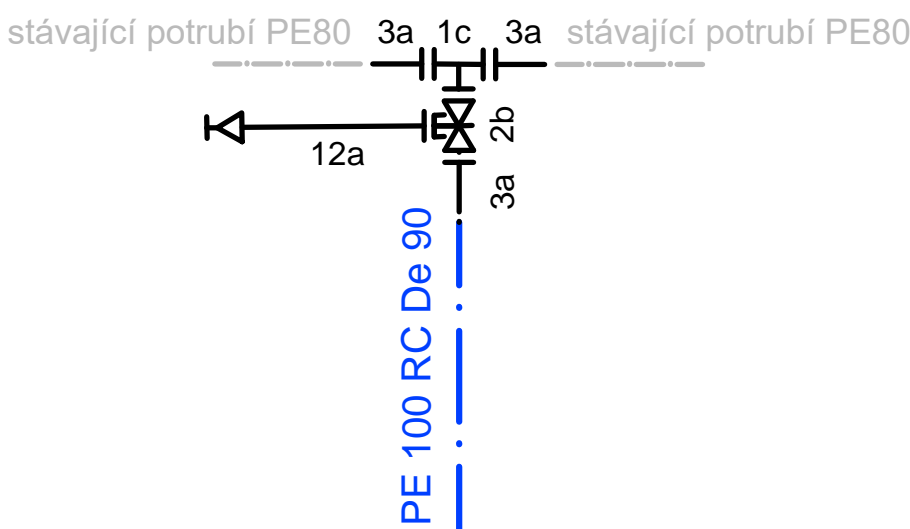

Vyracoval: František Stejskal		Zodpovědný projektant: Ing. Marek Jann		razítko a podpis:	
Objednatel PD: Obec Staré Hobzí č.p. 35, 378 71 Staré Hobzí					
Název akce : Obnova vodovodu a kanalizace na parc.č. 3039/3 v k.ú. Staré Hobzí					
Oddíl: D.Výkresová dokumentace	Stupeň PD: Územní souhlas		Formát: 4xA4	Kótováno: -	
Část:	KÚ: Staré Hobzí		Č. zakázky:	Č. výkresu:	
Obsah výkresu : Kladečské schéma vodovodu			Měřítko: 1:250/100	D.3.	
			Datum: 01/2023		