

DOPRAVNĚ INŽENÝRSKÉ OPATŘENÍ

II. ETAPA VÝSTAVBY - CHODNÍK VLEVO


DLE TP 66, SCHÉMA B/3

STANDARTNÍ PRACOVNÍ MÍSTO

ZÚŽENÍ JÍZDNÍHO PRUHU.

ZAMĚŠTNANCI, VYKONÁVAJÍCÍ PRÁCE NA OPRAVÁCH CHODNÍKŮ
MUSÍ BÝT OBLEČENI VE VÝSTRAŽNÉM ODĚVU S VYSOKOU
VIDITELNOSTÍ V PROVEDENÍ DLE ČSN EN ISO 20471.

ŠÍŘKA JÍZDNÍHO PRUHU PODÉL PRACOVNÍHO MÍSTA
JE MIN. 3,20 m.

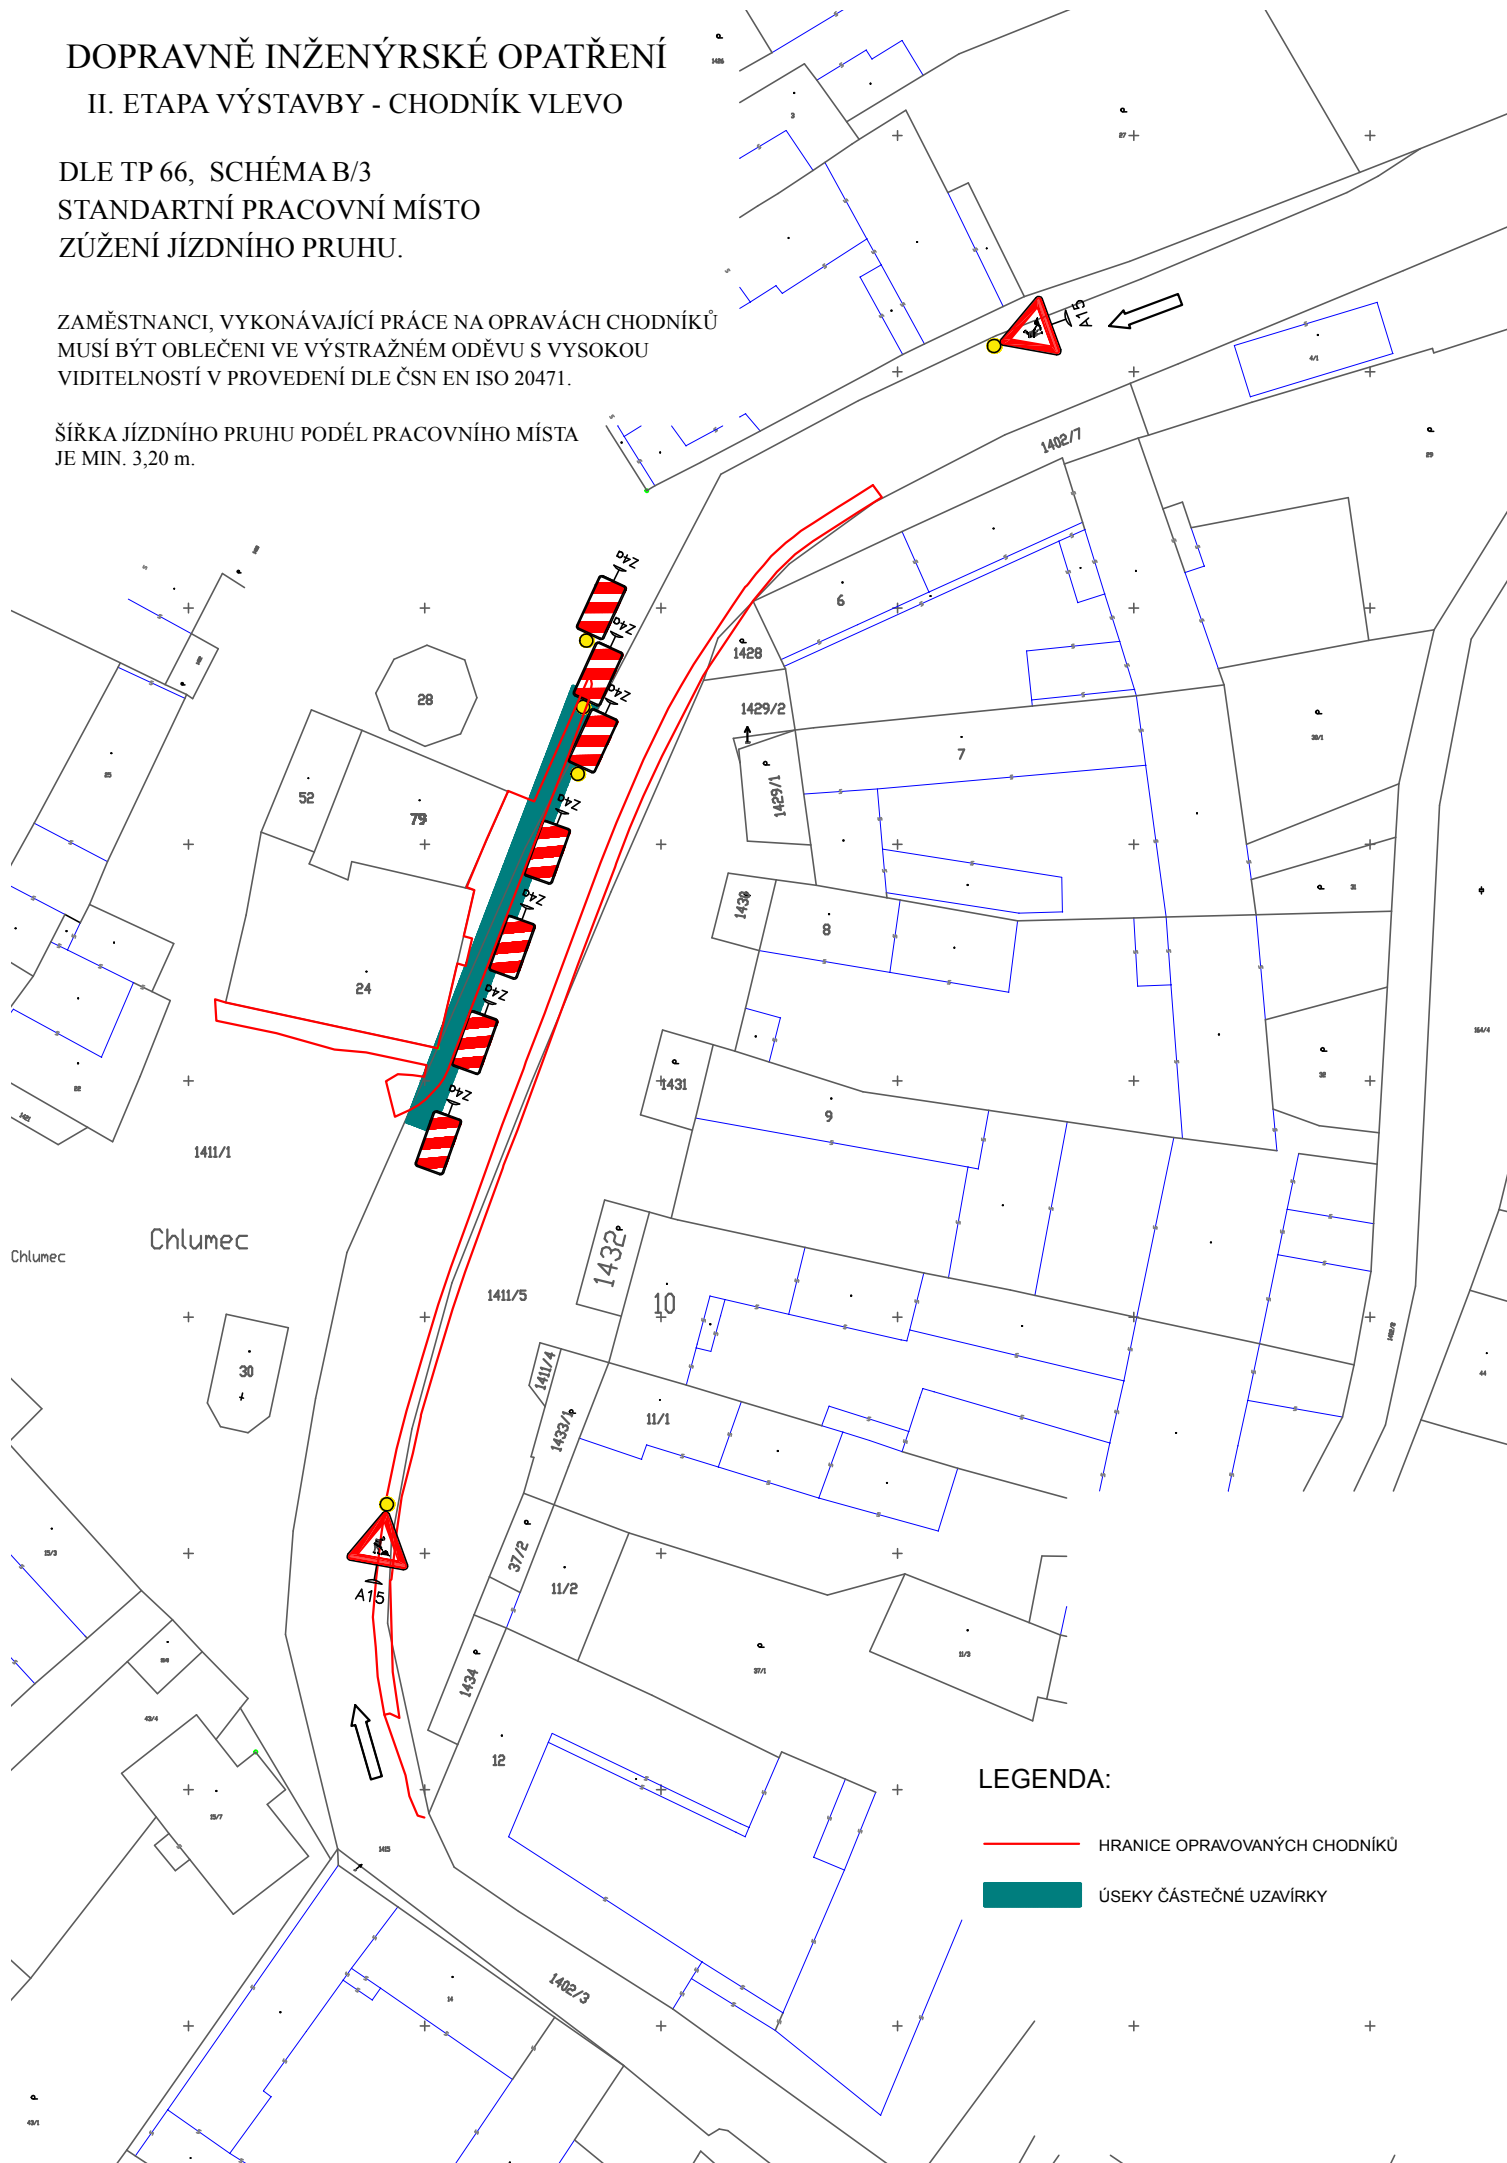

LEGENDA:

- HRANICE OPRAVOVANÝCH CHODNÍKŮ
- ÚSEKY ČÁSTEČNÉ UZAVÍRKY