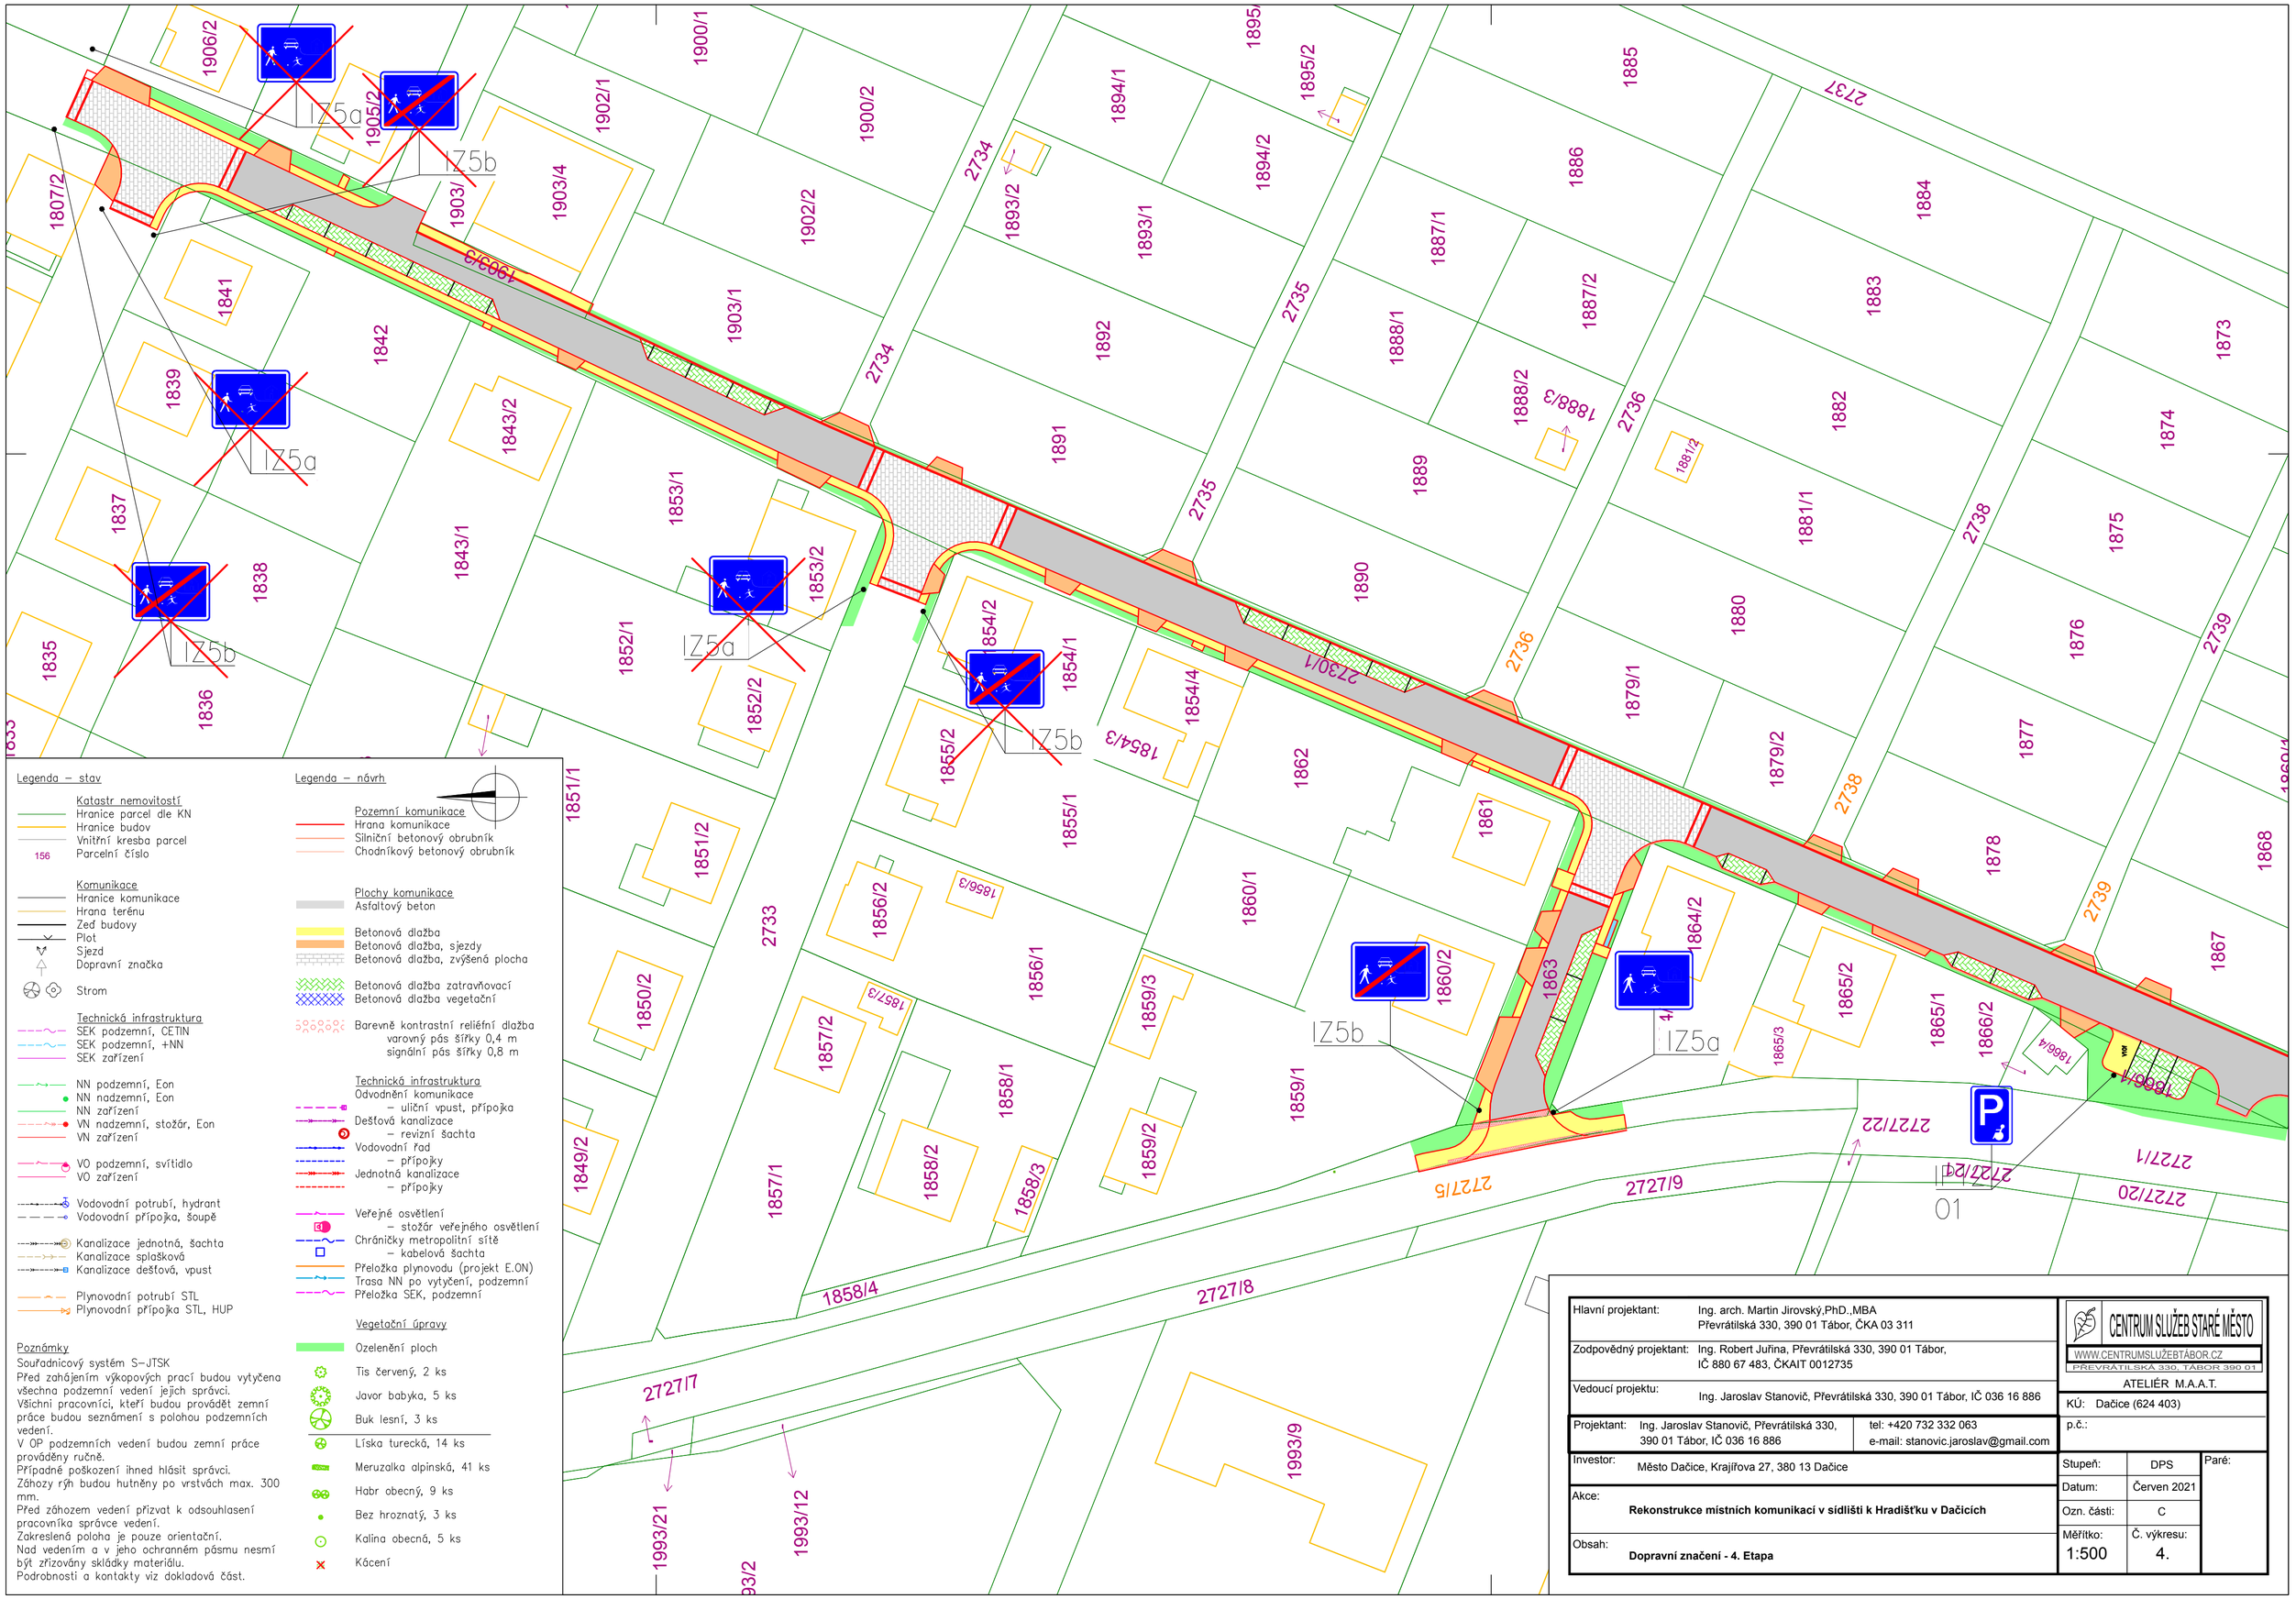

Legenda – stav

Katastr nemovitostí
- Hranice parcel dle KN
- Hranice budov
- Vnitřní kresba parcel
- 156 Parcelní číslo

Komunikace
- Hranice komunikace
- Hrana terénu
- Zed budovy
- Plot
- Sjezd
- Dopravní značka
- Strom

Technická infrastruktura
- SEK podzemní, CETIN
- SEK podzemní, +NN
- SEK zařízení
- NN podzemní, Eon
- NN nadzemní, Eon
- NN zařízení
- VN nadzemní, stožár, Eon
- VN zařízení
- VO podzemní, svítidlo
- VO zařízení
- Vodovodní potrubí, hydrant
- Vodovodní přípojka, šoupě
- Kanalizace jednotná, šachta
- Kanalizace splašková
- Kanalizace dešťová, vpust
- Plynovodní potrubí STL
- Plynovodní přípojka STL, HUP

Poznámky

Souřadnicový systém S-JTSK
Před zahájením výkopových prací budou vytyčena všechna podzemní vedení jejich správci.
Všichni pracovníci, kteří budou provádět zemní práce budou seznámení s polohou podzemních vedení.
V OP podzemních vedení budou zemní práce prováděny ručně.
Případné poškození ihned hlásit správci.
Záhozy rýh budou hutněny po vrstvách max. 300 mm.
Před záhozem vedení přizvat k odsouhlasení pracovníka správce vedení.
Zakreslená poloha je pouze orientační.
Nad vedením a v jeho ochranném pásmu nesmí být zřizovány skládky materiálu.
Podrobnosti a kontakty viz dokladová část.

Legenda – návrh

Pozemní komunikace
- Hrana komunikace
- Silniční betonový obrubník
- Chodníkový betonový obrubník

Plochy komunikace
- Asfaltový beton
- Betonová dlažba
- Betonová dlažba, sjezdy
- Betonová dlažba, zvýšená plocha
- Betonová dlažba zatravňovací
- Betonová dlažba vegetační
- Barevně kontrastní reliéfní dlažba varovný pás šířky 0,4 m signální pás šířky 0,8 m

Technická infrastruktura
Odvodnění komunikace
- uliční vpust, přípojka
- Dešťová kanalizace
- revizní šachta
- Vodovodní řad
- přípojky
- Jednotná kanalizace
- přípojky
- Veřejné osvětlení
- stožár veřejného osvětlení
- Chráničky metropolitní sítě
- kabelová šachta
- Přeložka plynovodu (projekt E.ON)
- Trasa NN po vytyčení, podzemní
- Přeložka SEK, podzemní

Vegetační úpravy
- Ozelenění ploch
- Tis červený, 2 ks
- Javor babyka, 5 ks
- Buk lesní, 3 ks
- Líska turecká, 14 ks
- Meruzalka alpinská, 41 ks
- Habr obecný, 9 ks
- Bez hroznatý, 3 ks
- Kalina obecná, 5 ks
- Kácení

Hlavní projektant:	Ing. arch. Martin Jirovský,PhD.,MBA Převrátilská 330, 390 01 Tábor, ČKA 03 311
Zodpovědný projektant:	Ing. Robert Juřina, Převrátilská 330, 390 01 Tábor, IČ 880 67 483, ČKAIT 0012735
Vedoucí projektu:	Ing. Jaroslav Stanovič, Převrátilská 330, 390 01 Tábor, IČ 036 16 886
Projektant:	Ing. Jaroslav Stanovič, Převrátilská 330, 390 01 Tábor, IČ 036 16 886 tel: +420 732 332 063 e-mail: stanovic.jaroslav@gmail.com
Investor:	Město Dačice, Krajířova 27, 380 13 Dačice
Akce:	**Rekonstrukce místních komunikací v sídlišti k Hradišťku v Dačicích**
Obsah:	**Dopravní značení - 4. Etapa**

CENTRUM SLUŽEB STARÉ MĚSTO
WWW.CENTRUMSLUŽEBTÁBOR.CZ
PŘEVRÁTILSKÁ 330, TÁBOR 390 01
ATELIÉR M.A.A.T.

KÚ: Dačice (624 403)
p.č.:

Stupeň:	DPS	Paré:
Datum:	Červen 2021	
Ozn. části:	C	
Měřítko: 1:500	Č. výkresu: 4.	