


# Informativní zákres sítí **elektro** k žádosti 26090062

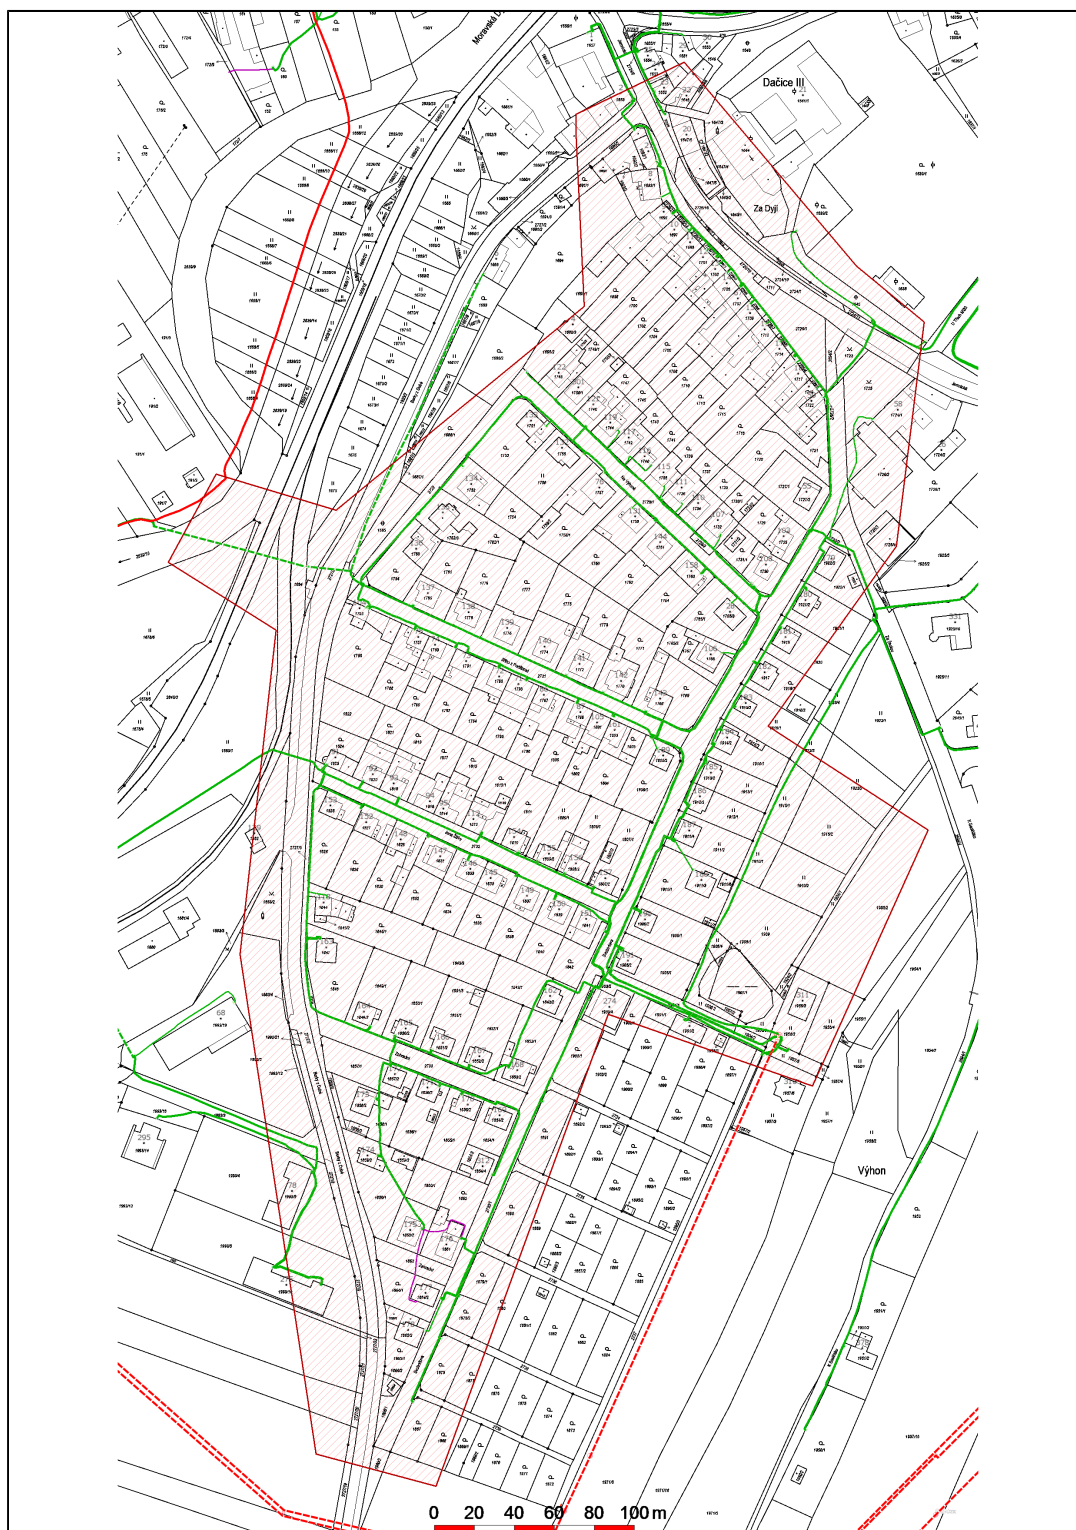

Datum 15.01.2021

**eg·d**

EG.D, a.s.  
Lidická 1873/36, 602 00 Brno

001