


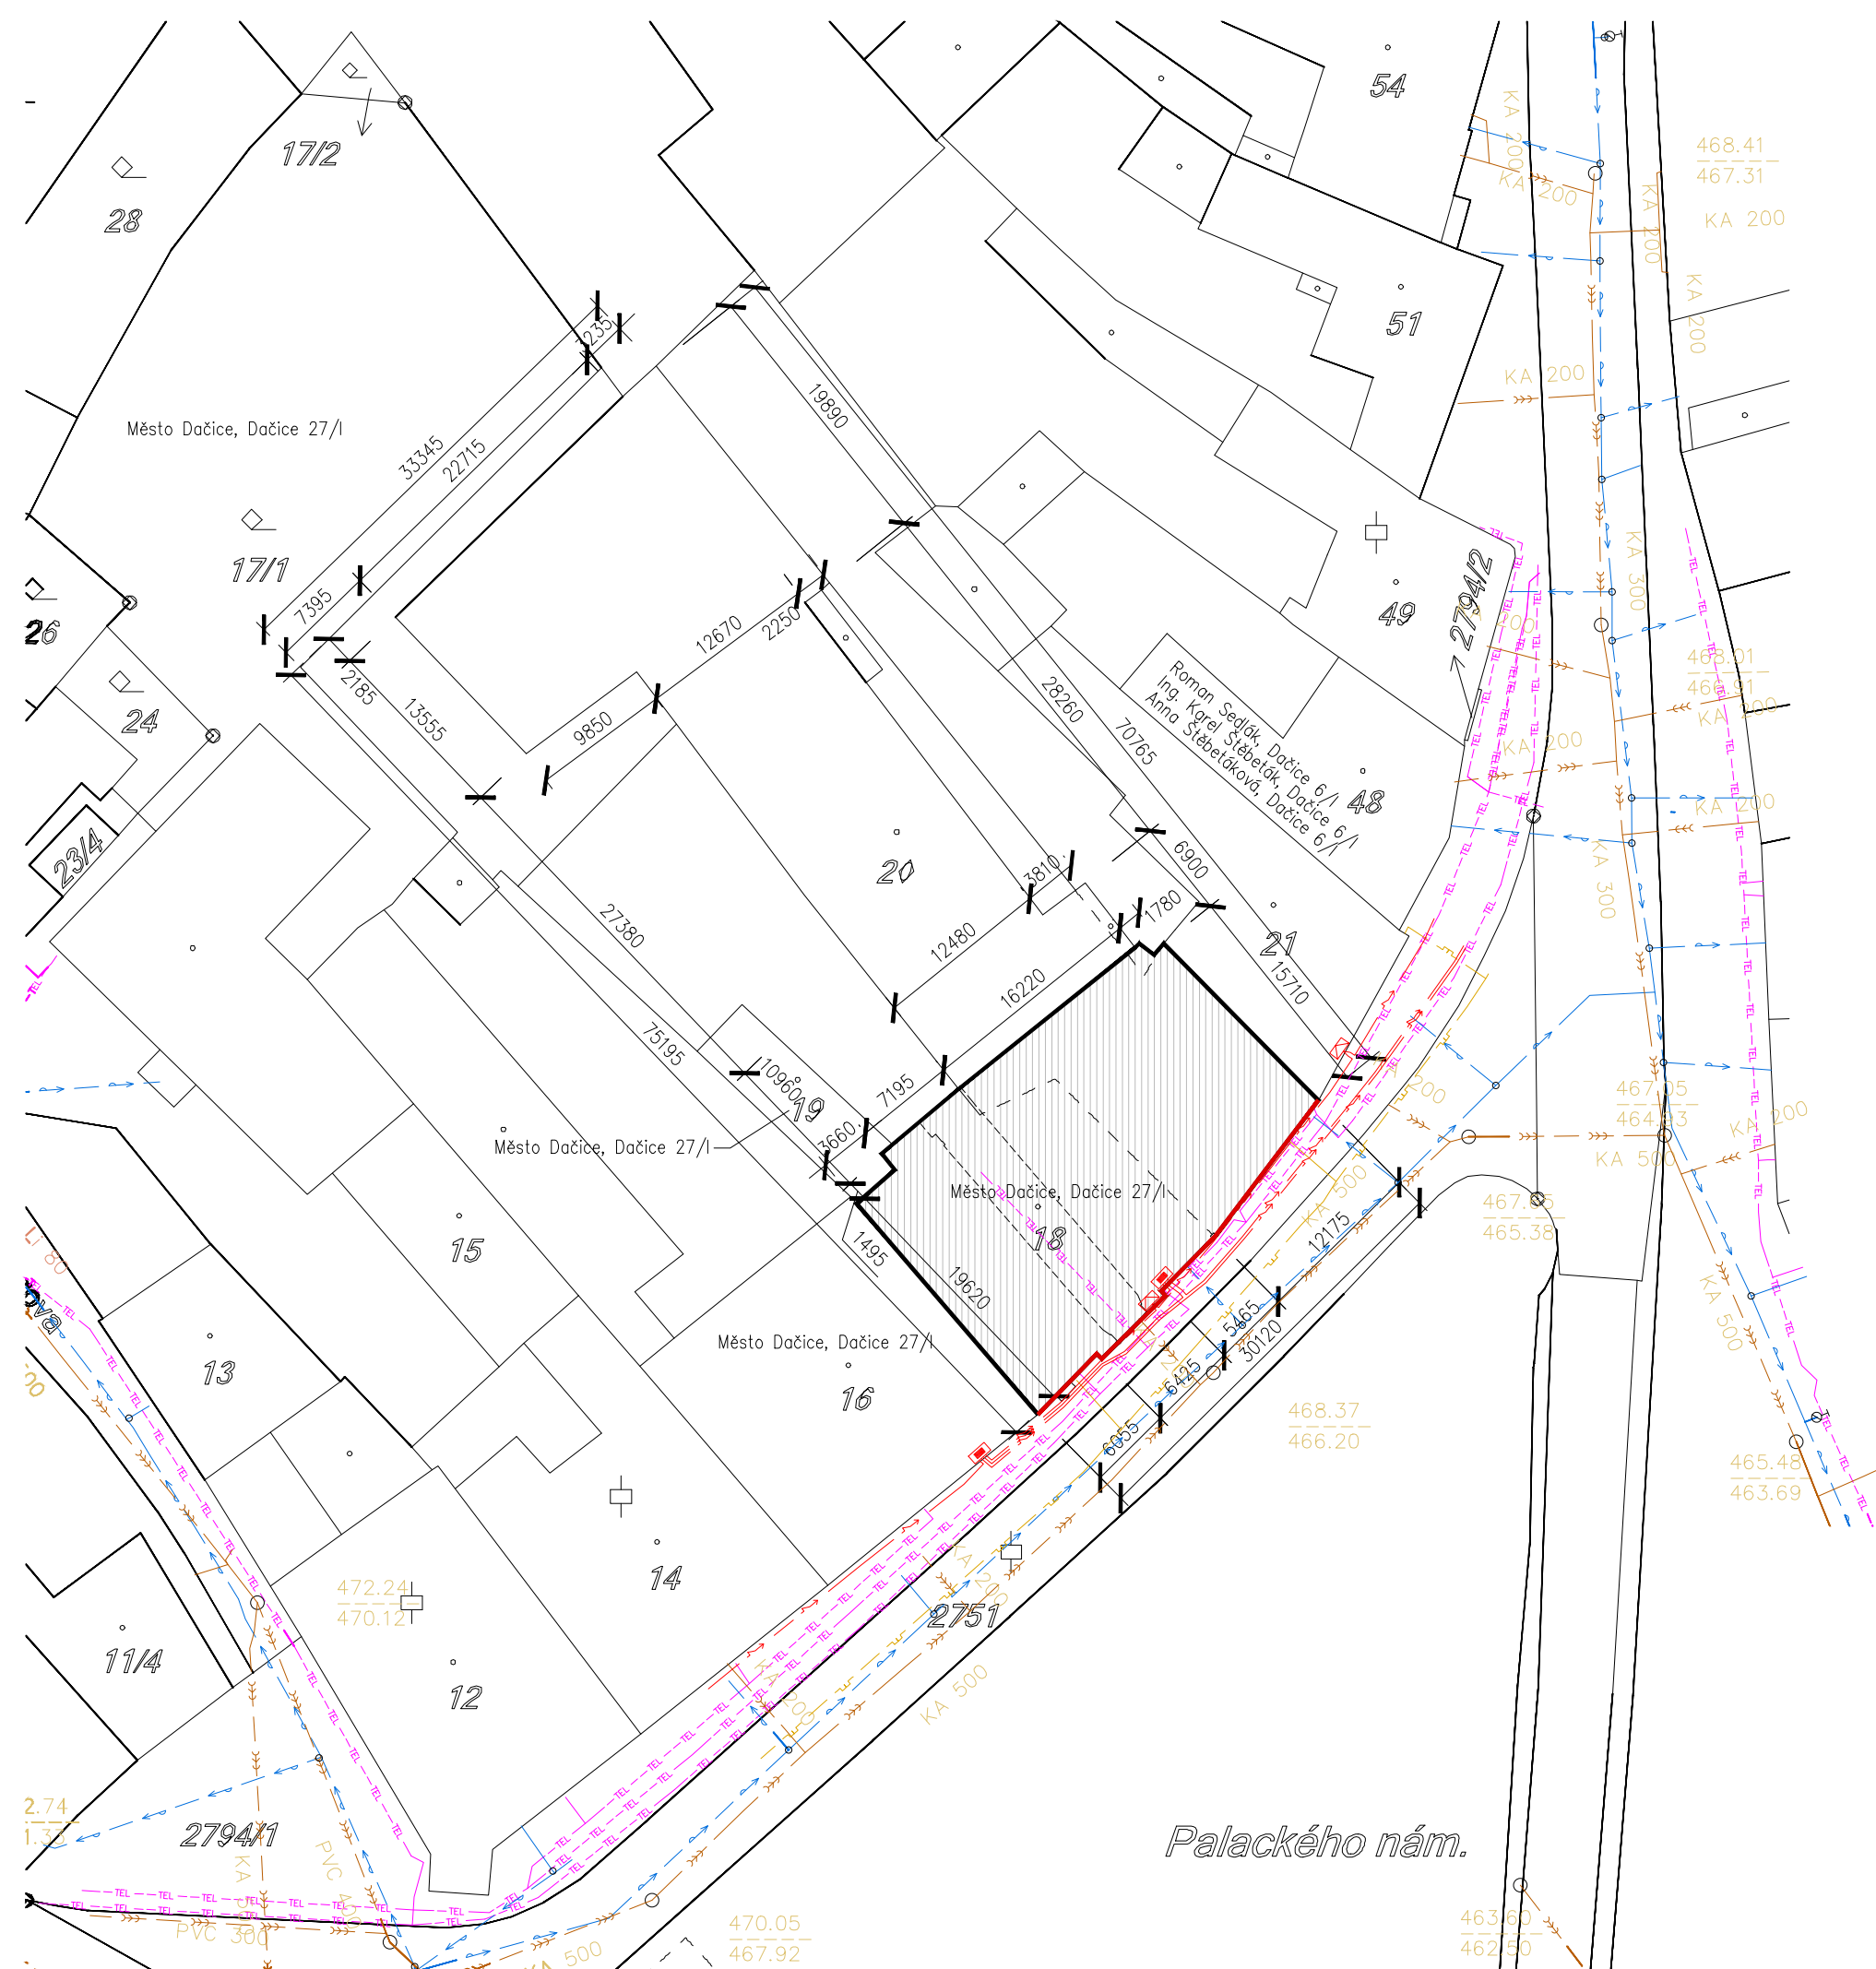

Legenda

- Zaměřovaný areál MěKS
- Řešená uliční fasáda
- Stávající kabely elektronických komunikací provozované společností CETIN
- Stávající vodovod provozovaný společností ČEVAK a.s.
- Stávající kanalizace provozovaný společností ČEVAK a.s.
- Stávající plynovod STL provozovaný společností E.ON Distribuce, a.s.
- Stávající podzemní vedení NN provozované společností E.ON Distribuce, a.s.



Číslo	Popis	Datum	Podpis

 J. Hradec s.r.o. Jarošovská 753/II Jindřichův Hradec tel.: 384 371 021 www.jpsjh.cz e-mail: info@jpsjh.cz	Vedoucí projektu: ING ŠPULÁK MILAN Autorizovaný inženýr pro pozemní stavby Registr. v ČKAIT č. 0100074	Vypracoval: Ing.arch. M. Špulák	Kontrola: Ing. Milan Špulák
	Akce: ÚPRAVA ULIČNÍ FASÁDY MĚKS DAČICE	Investor: Město Dačice	
	Obsah: KOORDINAČNÍ SITUAČNÍ VÝKRES	Obec: Dačice	
		Stupeň PD: pro provedení stavby	
	Datum: VI. 2018 Arch. č.: 15035 Měřítko: 1:500 Formát : 2xA4	č.výkresu: C.3	č.paré: