část C

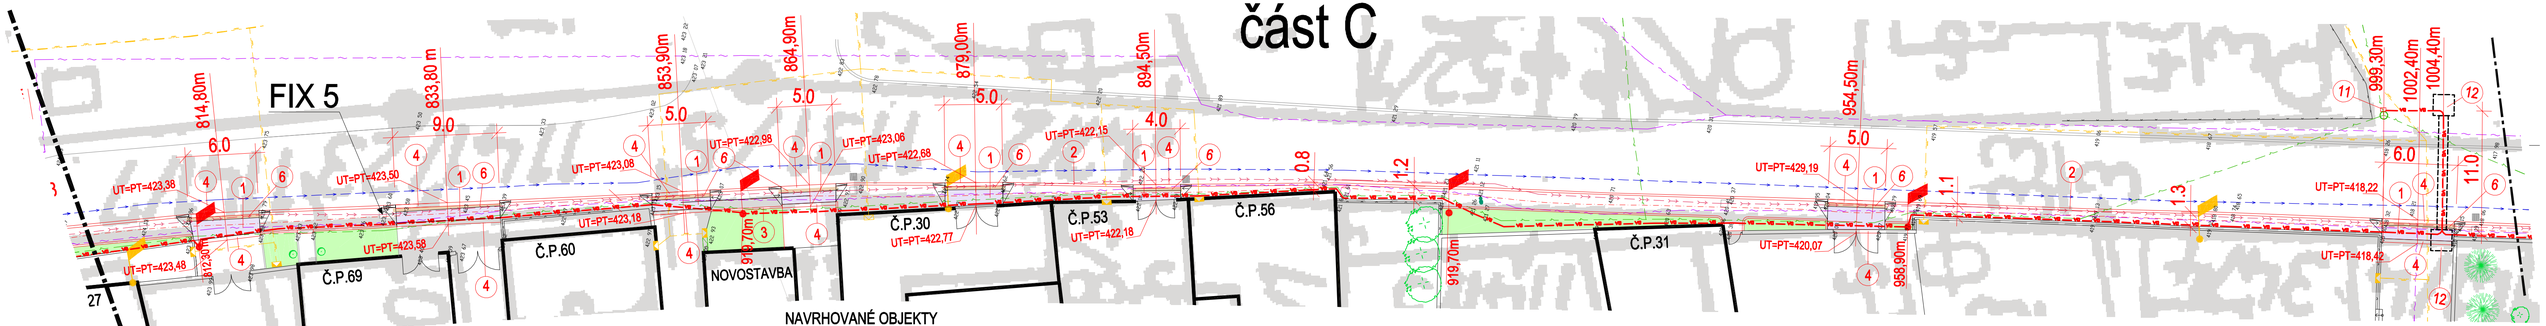

část B

LEGENDA:

STÁVAJÍCÍ OBJEKTY

- KABELOVÉ VEDENÍ NN - E.ON
- VODOVOD - VAK JČ
- KANALIZACE JEDNOTNÁ - VAK JČ
- PLYN STL - E.ON
- SDĚLOVACÍ KABELY - TELEFÓNICA O2
- OPLOCENÍ
- PILÍŘ - STL PLYN
- PILÍŘ - ELEKTRO
- SVÍTIDLO VEŘEJNÉHO OSVĚTLENÍ
- Š1 Š2 STÁVAJÍCÍ REVIZNÍ ŠACHTY KANALIZACE
- K STÁVAJÍCÍ KANALIZAČNÍ VPUSŤ
- STÁVAJÍCÍ NADZEMNÍ OBJEKTY
- STÁVAJÍCÍ ZELEŇ
- RUŠENÉ VEŘEJNÉ OSVĚTLENÍ, VČETNĚ NADZEMNÍHO VEDENÍ

NAVRHOVANÉ OBJEKTY

SO 01: CHODNÍK PŘI KOMUNIKACI Č. III/1519

- CHODNÍK PŘI KOMUNIKACI Č.III/1519 V OBCI DOLNÍ NĚMČICE
- PŘÍJEZDOVÁ ČÁST CHODNÍKU U STÁVAJÍCÍCH SJEZDŮ NA SOUSEDNÍ NEMOVITOSTI
- ZELENÝ PÁS

1. V MÍSTĚ VJEZDŮ NA POZEMKY BUDE PROVEDENA OCHRANA STÁVAJÍCÍCH KABELOVÝCH VEDENÍ OBETONOVANÝMI CHRÁNIČKAMI, DLE PODMÍNEK VLASTNÍKŮ/ SPRÁVCŮ SÍTÍ TI
2. UNIVERZÁLNÍ SILNIČNÍ BETONOVÝ OBRUBNÍK BEST MONO, DO SUCHÉ BET. SMĚSI
3. CHODNÍKOVÝ BETONOVÝ OBRUBNÍK BEST LIMITA, DO SUCHÉ BET. SMĚSI
4. UNIVERZÁLNÍ SILNIČNÍ BETONOVÝ OBRUBNÍK BEST MONO - NÁJEZDOVÝ A PŘECHODOVÝ (U VJEZDŮ NA POZEMKY), DO SUCHÉ BET. SMĚSI
6. STANDARDNÍ HMATOVÉ ÚPRAVY V MÍSTĚ PRO PŘECHÁZENÍ A SNÍŽENÉHO OBRUBNÍKU V PROVEDENÍ DLE ČSN 73 61 10 : VAROVNÝ PÁS Š=40 CM, V CELÉ DÉLCE SNÍŽENÉHO OBRUBNÍKU S VÝŠKOU MENŠÍ NEŽ 8 CM PROVEDENÍ Z PROFILOVANÉ ZÁM. DLAŽBY, BARVA ČERVENÁ, TYPOVÉ PRVKY URČENÉ A ODZKOUŠENÉ PRO UVEDENOU APLIKACI
8. ODSTRANĚNÍ (DEMONTÁŽ) STÁVAJÍCÍHO SVÍTIDLA VČETNĚ KONZOLE A PŘÍSLUŠENSTVÍ NA STOŽÁRU NN
9. PŘÍPOJNÉ MÍSTO PRO VO - NASPOJKOVÁNÍ STÁVAJÍCÍHO KABELU VO U STÁV. STOŽÁRU NN, KABELOVÝM VEDENÍM 3x AYKY 4x25, K OSVĚTLOVACÍMU TĚLESU VE STANIČENÍ 1086,60 M
10. ODSTRANĚNÍ PAŘEZU PO SKÁCENÉM VZROSTLÉM STROMU
11. PŘÍPOJNÉ MÍSTO PRO VO - ZE STÁVAJÍCÍ ROZVADĚČE VO UMÍSTĚNÉHO PŘI STOŽÁRU NN, S KABELOVÝM VEDENÍM 2x AYKY 4x25, POD KOMUNIKACÍ DO CHODNÍKU
12. KABELOVÉ VEDENÍ VO V ÚSEKU POD KOMUNIKACÍ iii. /1519 ŘEŠENO ŘÍZENÝM PROTLAKEM (BEZ ZÁSAHU DO POVRCHU KOMUNIKACE).

SO 02: VEŘEJNÉ OSVĚTLENÍ

- VO KABELOVÉ VEDENÍ VEŘEJNÉHO OSVĚTLENÍ AYKY 4x25, DL 1200 M´ SVÍTIDLO VEŘEJNÉHO OSVĚTLENÍ HELUX ELTRA s.r.o. NVB 311/1x100 W,
- STOŽÁR-BEZPATICOVÝ ŽÁROVĚ ZINKOVANÝ VÝŠKA 8 METRŮ NAD TERÉNEM, VÝLOŽNÍK-VÝŠKA 1 M, VYLOŽENÍ 1 M POD ÚHLEM 105°, POČET 24 KS.UZEMNĚNÍ KCÍ STOŽÁRU Fe Zn 10.

DETAIL FIXU 5

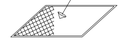

FIX = 423,73 POKLOP ŠACHTY V KOMUNIKACI

DETAIL FIXU 6

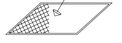

FIX = 416,74 POKLOP ŠACHTY V KOMUNIKACI

POZNÁMKA

- STÁVAJÍCÍ INŽENÝRSKÉ SÍTĚ JSOU ZAKRESLENY PODLE PODKLADŮ PŘEDANÝCH SPRÁVCI JEDNOTLIVÝCH PODZEMNÍCH SÍTÍ ZPRACOVATELI GEODETICKÝCH PODKLADŮ. PŘED ZAHÁJENÍM ZEMNÍCH PRACÍ NUTNO POŽÁDAT SPRÁVCE PODZEMNÍCH VEDENÍ O VYTÝČENÍ JEJICH POLOHY A ZEMNÍ PRÁCE V BLÍZKOSTI PODZEMNÍHO VEDENÍ PROVÁDĚT ZA DOZORU TĚCHTO SPRÁVCŮ.

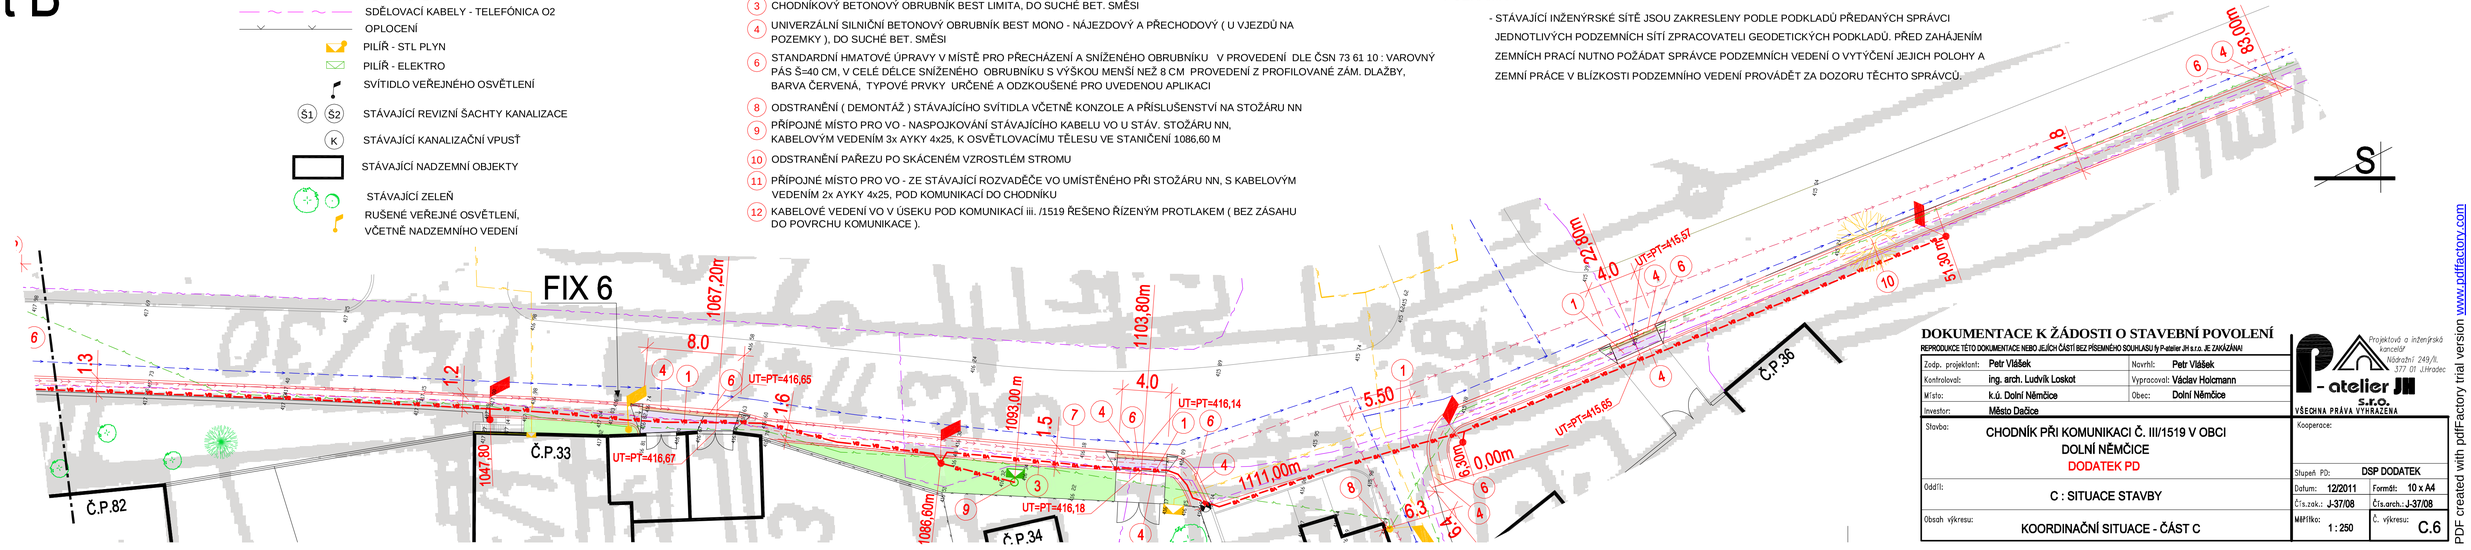

S

DOKUMENTACE K ŽÁDOSTI O STAVEBNÍ POVOLENÍ

REPRODUKCE TÉTO DOKUMENTACE NEBO JEJÍCH ČÁSTÍ BEZ PÍSEMNÉHO SOUHLASU ly P-atelier JH s.r.o. JE ZAKÁZÁNA!

Zodp. projektant:	Petr Vlášek	Navrhl:	Petr Vlášek
Kontroloval:	ing. arch. Ludvík Loskot	Vypracoval:	Václav Holcmann
Místo:	k.ú. Dolní Němčice	Obec:	Dolní Němčice
Investor:	Město Dačice		

P-atelier JH s.r.o.
Projektová a inženýrská kancelář
Hlídražní 249/8, 377 01 Jindřichův Hradec

VŠECHNA PRÁVA VYHRAZENA

Stavba: CHODNÍK PŘI KOMUNIKACI Č. III/1519 V OBCI DOLNÍ NĚMČICE
DODATEK PD

Kooperace:

Oddíl: C : SITUACE STAVBY

Stupeň PD: DSP DODATEK

Datum: 12/2011 | Formát: 10 x A4

Čís.zak.: J-37/08 | Čís.arch.: J-37/08

Obsah výkresu: KOORDINAČNÍ SITUACE - ČÁST C

Měřítko: 1 : 250 | Č. výkresu: C.6

PDF created with pdfFactory trial version www.pdffactory.com