


Podélný profil vodovodu - větev "B"

KATASTRY
PARCELNÍ ČÍSLA
DRUH POVRCHU
VZDÁL. OBJEKTŮ A VRCHOL. BODŮ
OZNAČENÍ VRCHOLOVÝCH BODŮ

MĚŘITKA 1:500/100

LEGENDA TYPŮ ČAR
PŮVODNÍ TERÉN
VODOVOD

Český Rudolec				
2642/1				
Štěrková cesta				
6.70	3.30	12.40	1.00	1.50
LB05	LB06			LB07

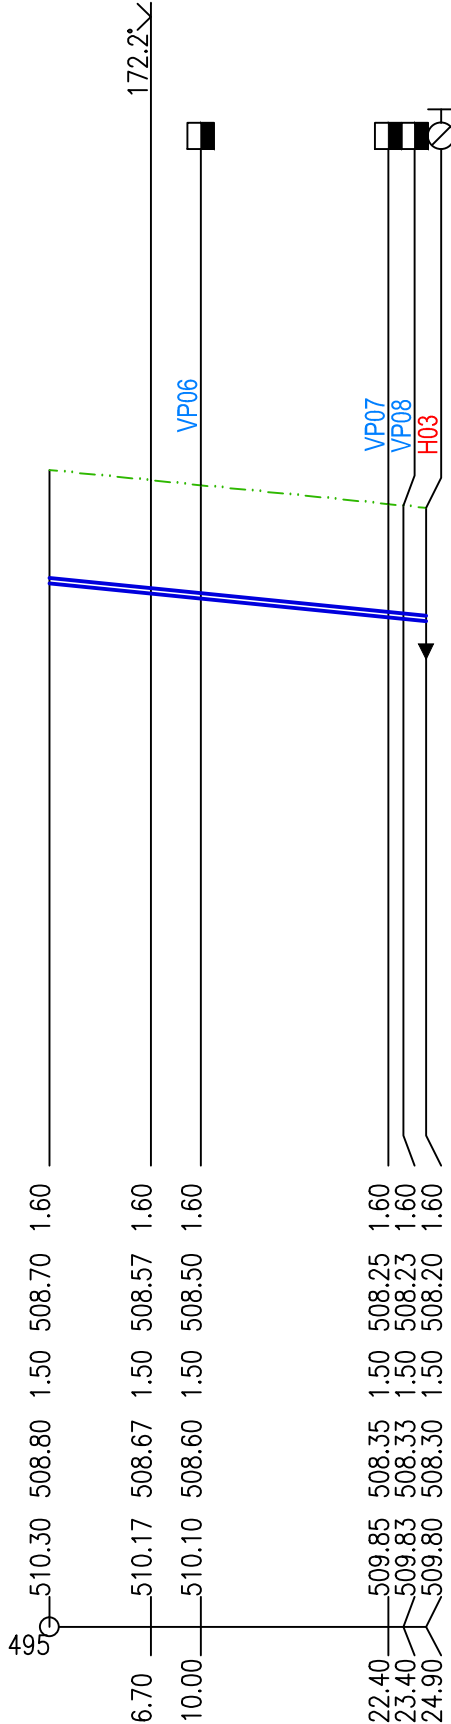

HLOUBKA VÝKOPU

KÓTA VÝKOPU

HLOUBKA DNA POTRUBÍ

KÓTA DNA POTRUBÍ

KÓTA PŮVODNÍHO TERÉNU

SROVNÁVACÍ ROVINA


STANIČENÍ [km/m]

DN(PN)[mm]–MATERIÁL–DÉLKA[m]

SKLON[?]-DÉLKA[m]

ULOŽENÍ

0.0	De 90–24.90
DN74–PE–HD SDR 11 PN 16	
20.1–24.90	
Přískové lože 10 cm	

				PROJEKTOVÁNÍ VODOHOSPODÁŘSKÝCH A POZEMNÍCH STAVEB Na Hradbách 35/I, 377 01 Jindřichův Hradec, tel/fax: 384 320 143 email : info@alcedo-project.cz www: alcedo-project.cz	
Vypracoval: Pavel Svoboda		Zodpovědný projektant: Ing.Martin Růžička, CSc		razítko a podpis:	
Objednatel PD: Obec Český Rudolec, č.p. 123, 378 83 Český Rudolec					
Název akce : Rekonstrukce vodovodu - III.ETAPA					
Oddíl: D1: Vodovod	Stupeň PD: DPS		Formát: 2xA4	Kótováno: (M)	
Část: —	KÚ: Český Rudolec		Č.zakázky: M-46-16	Č. výkresu:	
Obsah výkresu : Podélný profil vodovodu - větev B			Měřítka: 1:500/100	06	
			Datum: 09/2019		