


Podélný profil vodovodu - větev "D"

KATASTRY
PARCELNÍ ČÍSLA
DRUH POVRCHU
VZDÁL. OBJEKTŮ A VRCHOL. BODŮ
OZNAČENÍ VRCHOLOVÝCH BODŮ

MĚŘÍTKA 1:500/100
LEGENDA TYPŮ ČAR
PŮVODNÍ TERÉN
VODOVOD

| | | | | | | | |
|---------------|--|-------|-------|-------|--|-------|------|
| Český Rudolec | | | | | | | |
| 131 | | 122/1 | | 115/2 | | 114/2 | |
| Travní porost | | | | | | | |
| 15.41 | | 5.47 | 11.62 | 13.67 | | 14.83 | 1.00 |
| UZ04 | | LB14 | LB15 | | | LB16 | LB17 |

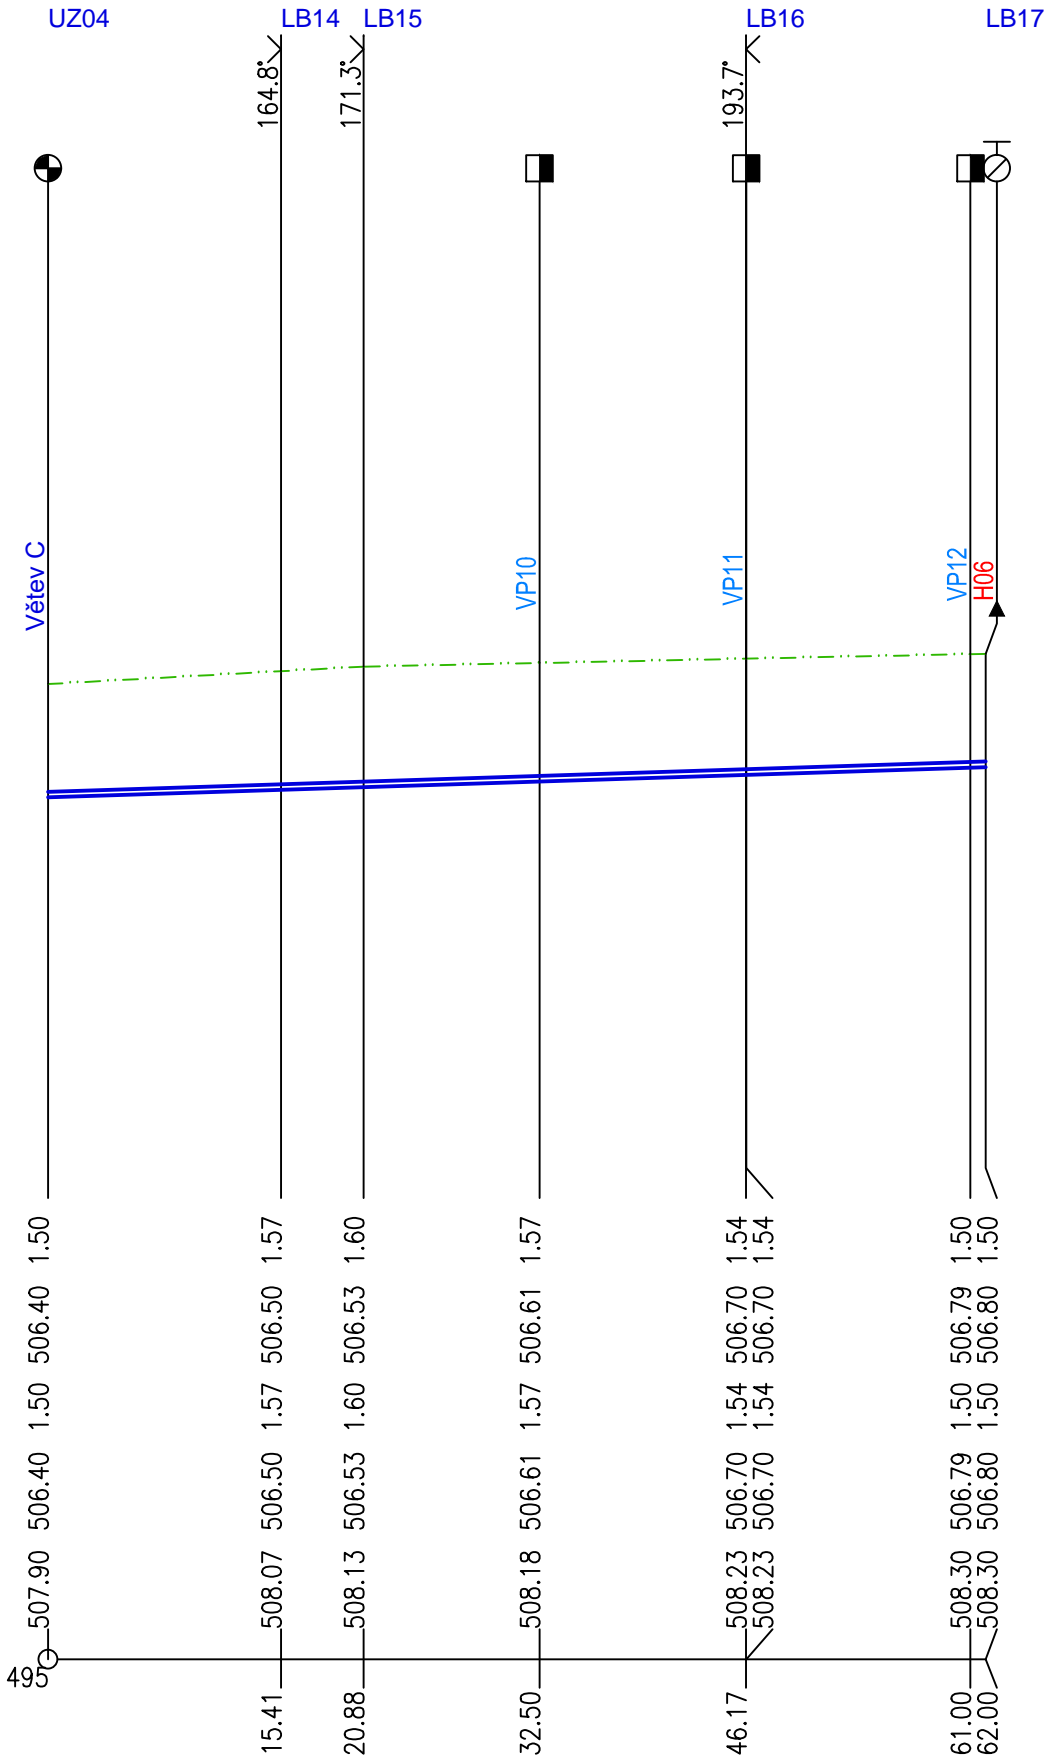

HLOUBKA VÝKOPU

KÓTA VÝKOPU

HLOUBKA DNA POTRUBÍ


KÓTA DNA POTRUBÍ

KÓTA PŮVODNÍHO TERÉNU

SROVNÁVACÍ ROVINA

STANIČENÍ [km/m]
DN(PN)[mm]–MATERIÁL–DÉLKA[m]
SKLON[?]-DÉLKA[m]
ULOŽENÍ

| |
|---|
| 0.0 |
| DN74–PE 100 RC SDR 11 PN 16 De 90–62.00 |
| 6.5–62.00 |
| Bezvýkopová technologie |

| | | | | | | | |
|---|--|--|--|---|--|---------------|--|
|  | | | | PROJEKTOVÁNÍ VODOHOSPODÁŘSKÝCH A POZEMNÍCH STAVEB Na Hradbách 35/I, 377 01 Jindřichův Hradec, tel/fax: 384 320 143 email : info@alcedo-project.cz www: alcedo-project.cz | | | |
| Vypracoval: Pavel Svoboda | | Zodpovědný projektant: Ing.Martin Růžička, CSc | | razítko a podpis: | | | |
| Objednatel PD: Obec Český Rudolec, č.p. 123, 378 83 Český Rudolec | | | | | | | |
| Název akce : Rekonstrukce vodovodu - III.ETAPA | | | | | | | |
| Oddíl: D1: Vodovod | | Stupeň PD: DPS | | Formát: 2xA4 | | Kótováno: (M) | |
| Část: — | | KÚ: Český Rudolec | | Č.zakázky: M-46-16 | | Č. výkresu: | |
| Obsah výkresu : Podélný profil vodovodu - větev D | | | | Měřítko: 1:500/100 | | 08 | |
| | | | | Datum: 09/2019 | | | |