


Úsek X1-X5

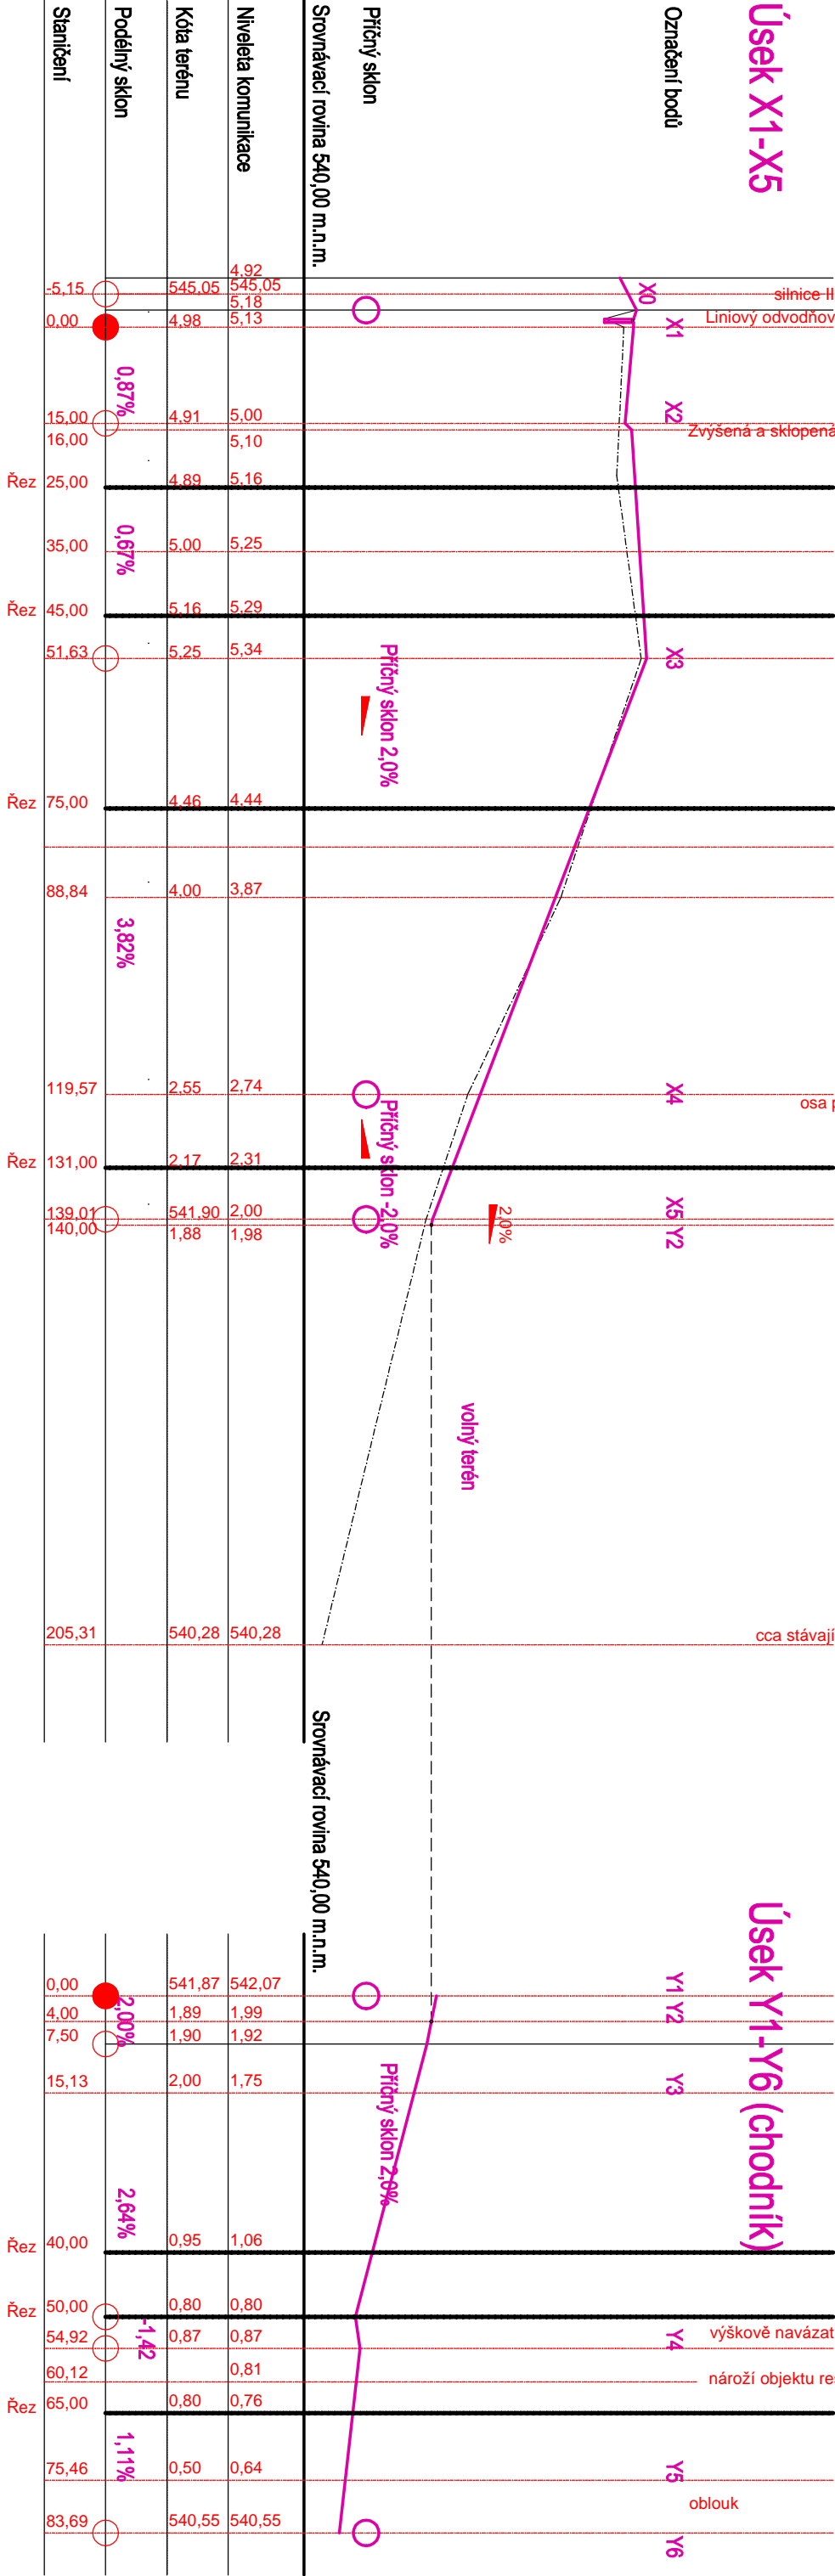

Dokumentace pro provádění stavby

Ved.proj.:	Ing.arch. Miroslav Dvořák	Projektant :	tel. 724046424
Projektant dílu:	Jiří Houděk		
Vypracoval:	Ing.arch. Miroslav Dvořák		
Investor:	Obec Volřířov		
Akce:	ZTV sídliště RD Řečice	Zak.č.:	07 04 / 2021
		Datum:	listopad 2023
		Stupeň:	DSP
Část :	SO 101 Komunikace	Místo:	Řečice
		Okres:	Jindřichův Hradec
Obsah :	Podélný profil X1-X5, Y1-Y6	Počet A4:	2
		Měřítko:	1 :1000/100

Projektant :	DELTA projekt s.r.o.	Havlíčkovo náměstí 104 360 01 Dačice I. ICO: 251 60 150
Kopie:		

Poznámka:

Výšky v podélném řezu jsou 10 x převýšené oproti půdorysné délce