




Vzorový příčný řez X 131

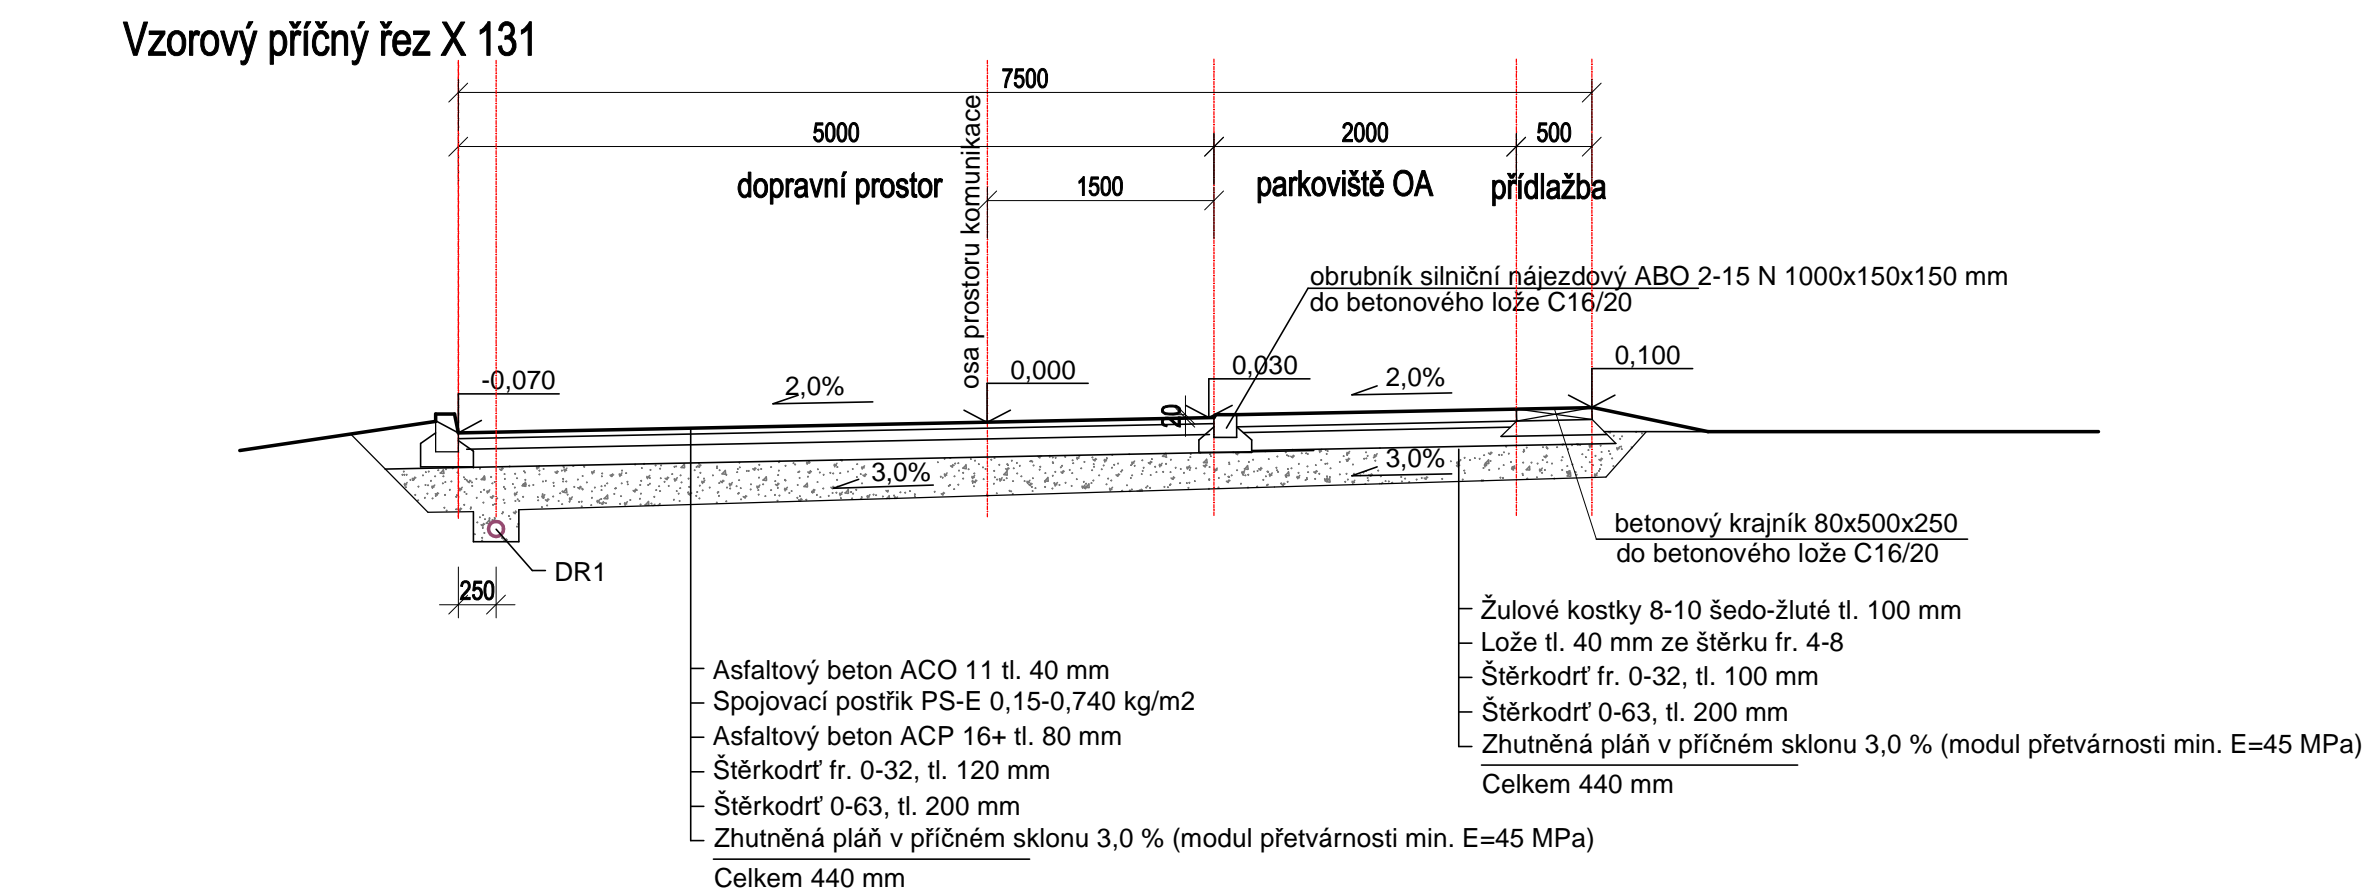

Vzorový příčný řez X 75

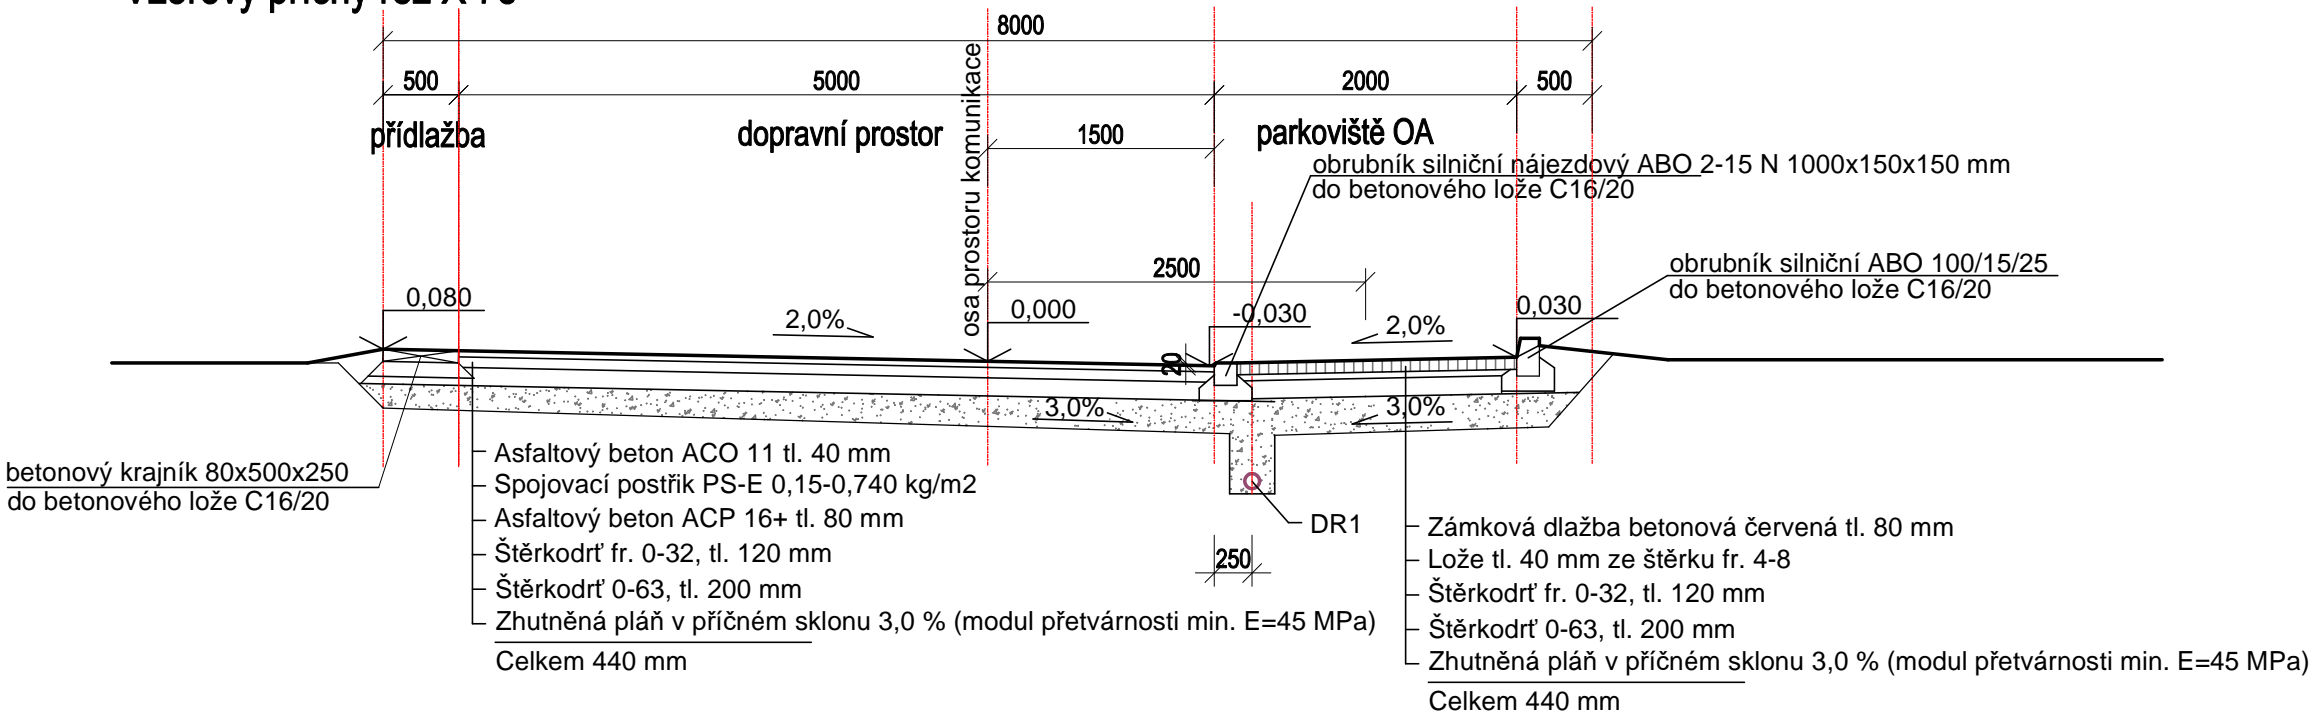


Vzorový příčný řez X 25

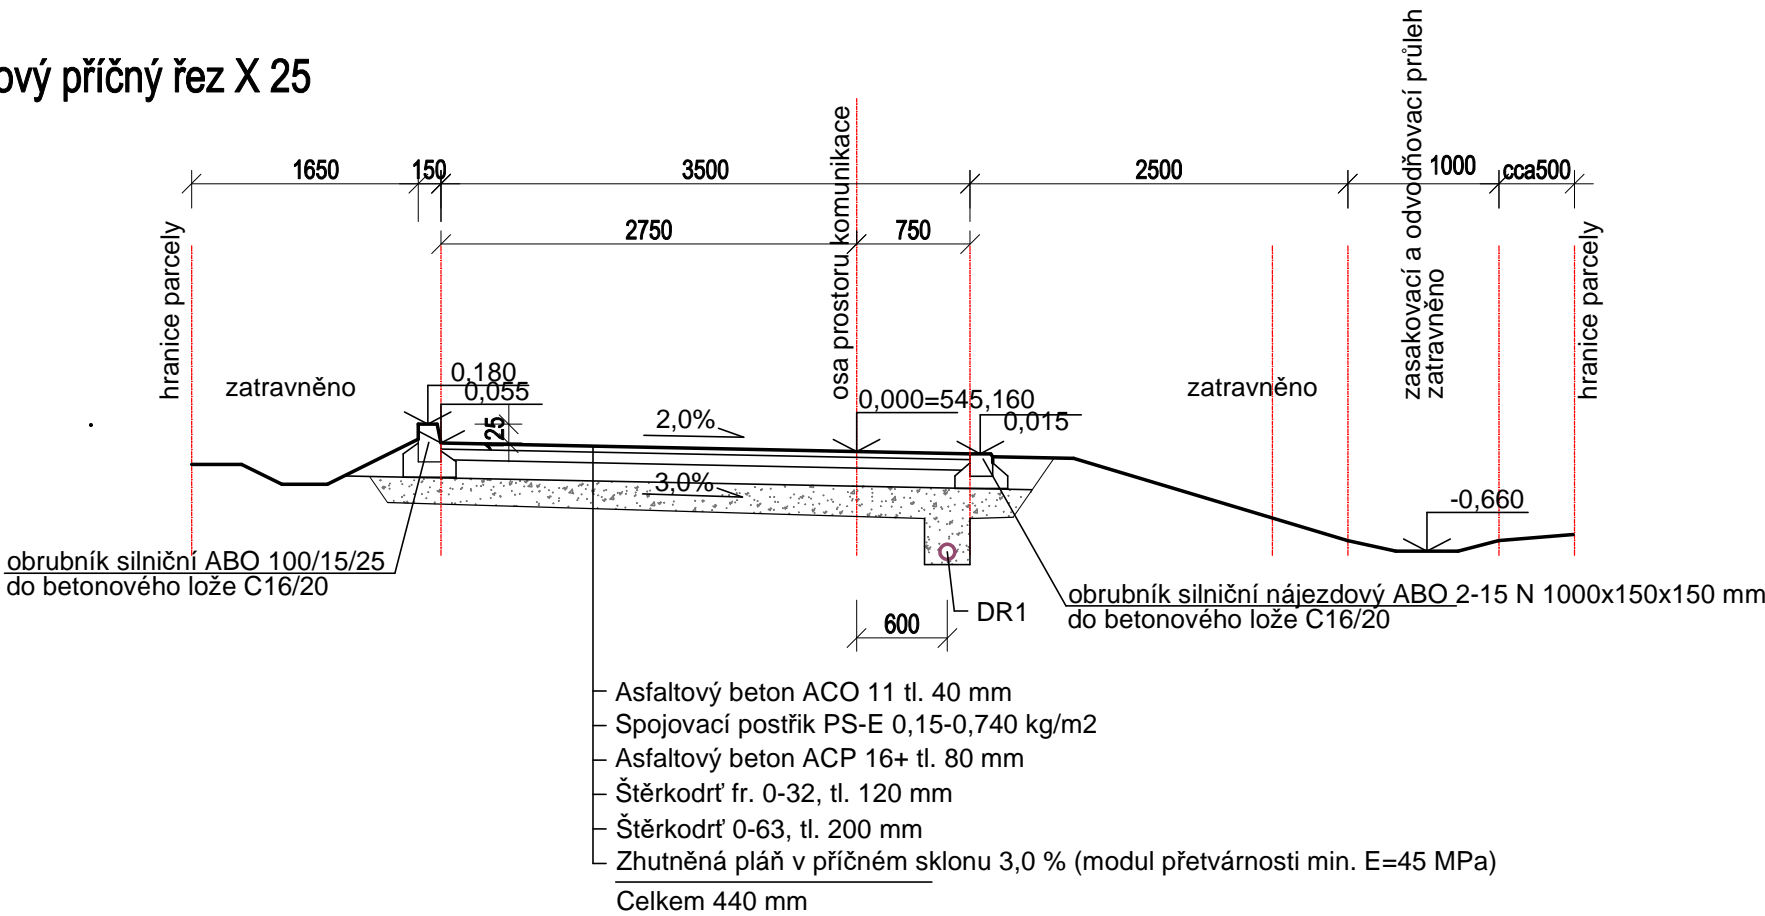


- DR1
- Krycí filtrační geotextilie
 - Zásyp drceným kamenivem fr. 16-32 mm
 - Drenážní potrubí PVC DN 100 ve spádu 1,5% obaleno filtrační geotextilií


Vzorový příčný řez Y 50 - chodníkem

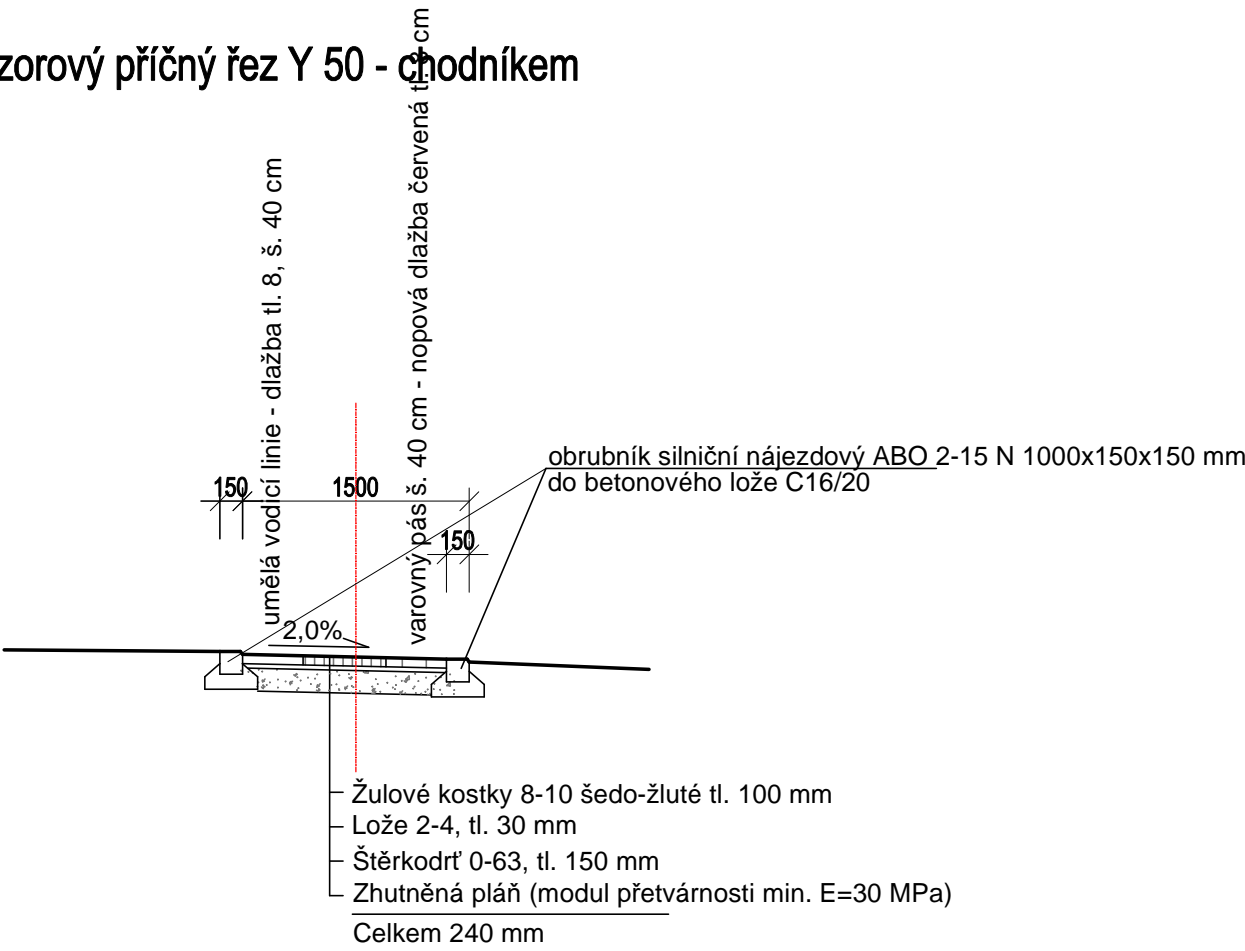

Vzorový příčný řez Y 40 - chodníkem

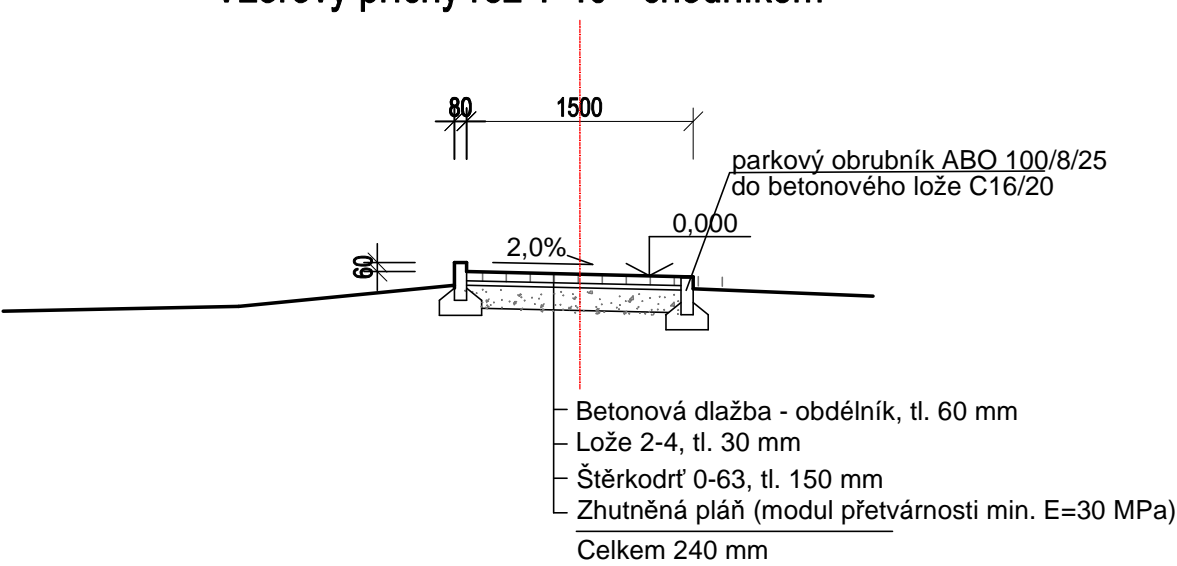

Dokumentace pro provádění stavby

Ved.proj.:	Ing.arch. Miroslav Dvořák	<div>Projektant : tel. 724046424</div> <div> Havlíčkovo náměstí 104 380 01 Dačice I. IČO: 251 60 150</div>	
Projektant dílu:	Jiří Houdek		
Vypracoval:	Ing.arch. Miroslav Dvořák		
Investor:	Obec Volfířov		
Akce: ZTV sídliště RD Řečice		Zak.č.:	07 04 / 2021
		Datum:	listopad 2023
		Stupeň:	DPS
Část : SO 101 Komunikace		Místo:	Řečice
Obsah : Vzorové příčné řezy		Okres:	Jindřichův Hradec
		Počet A4:	4
		Měřítko:	1 : 50
		Výkres:	D.1.4