


k.ú. TŘEBĚTICE u Dačic

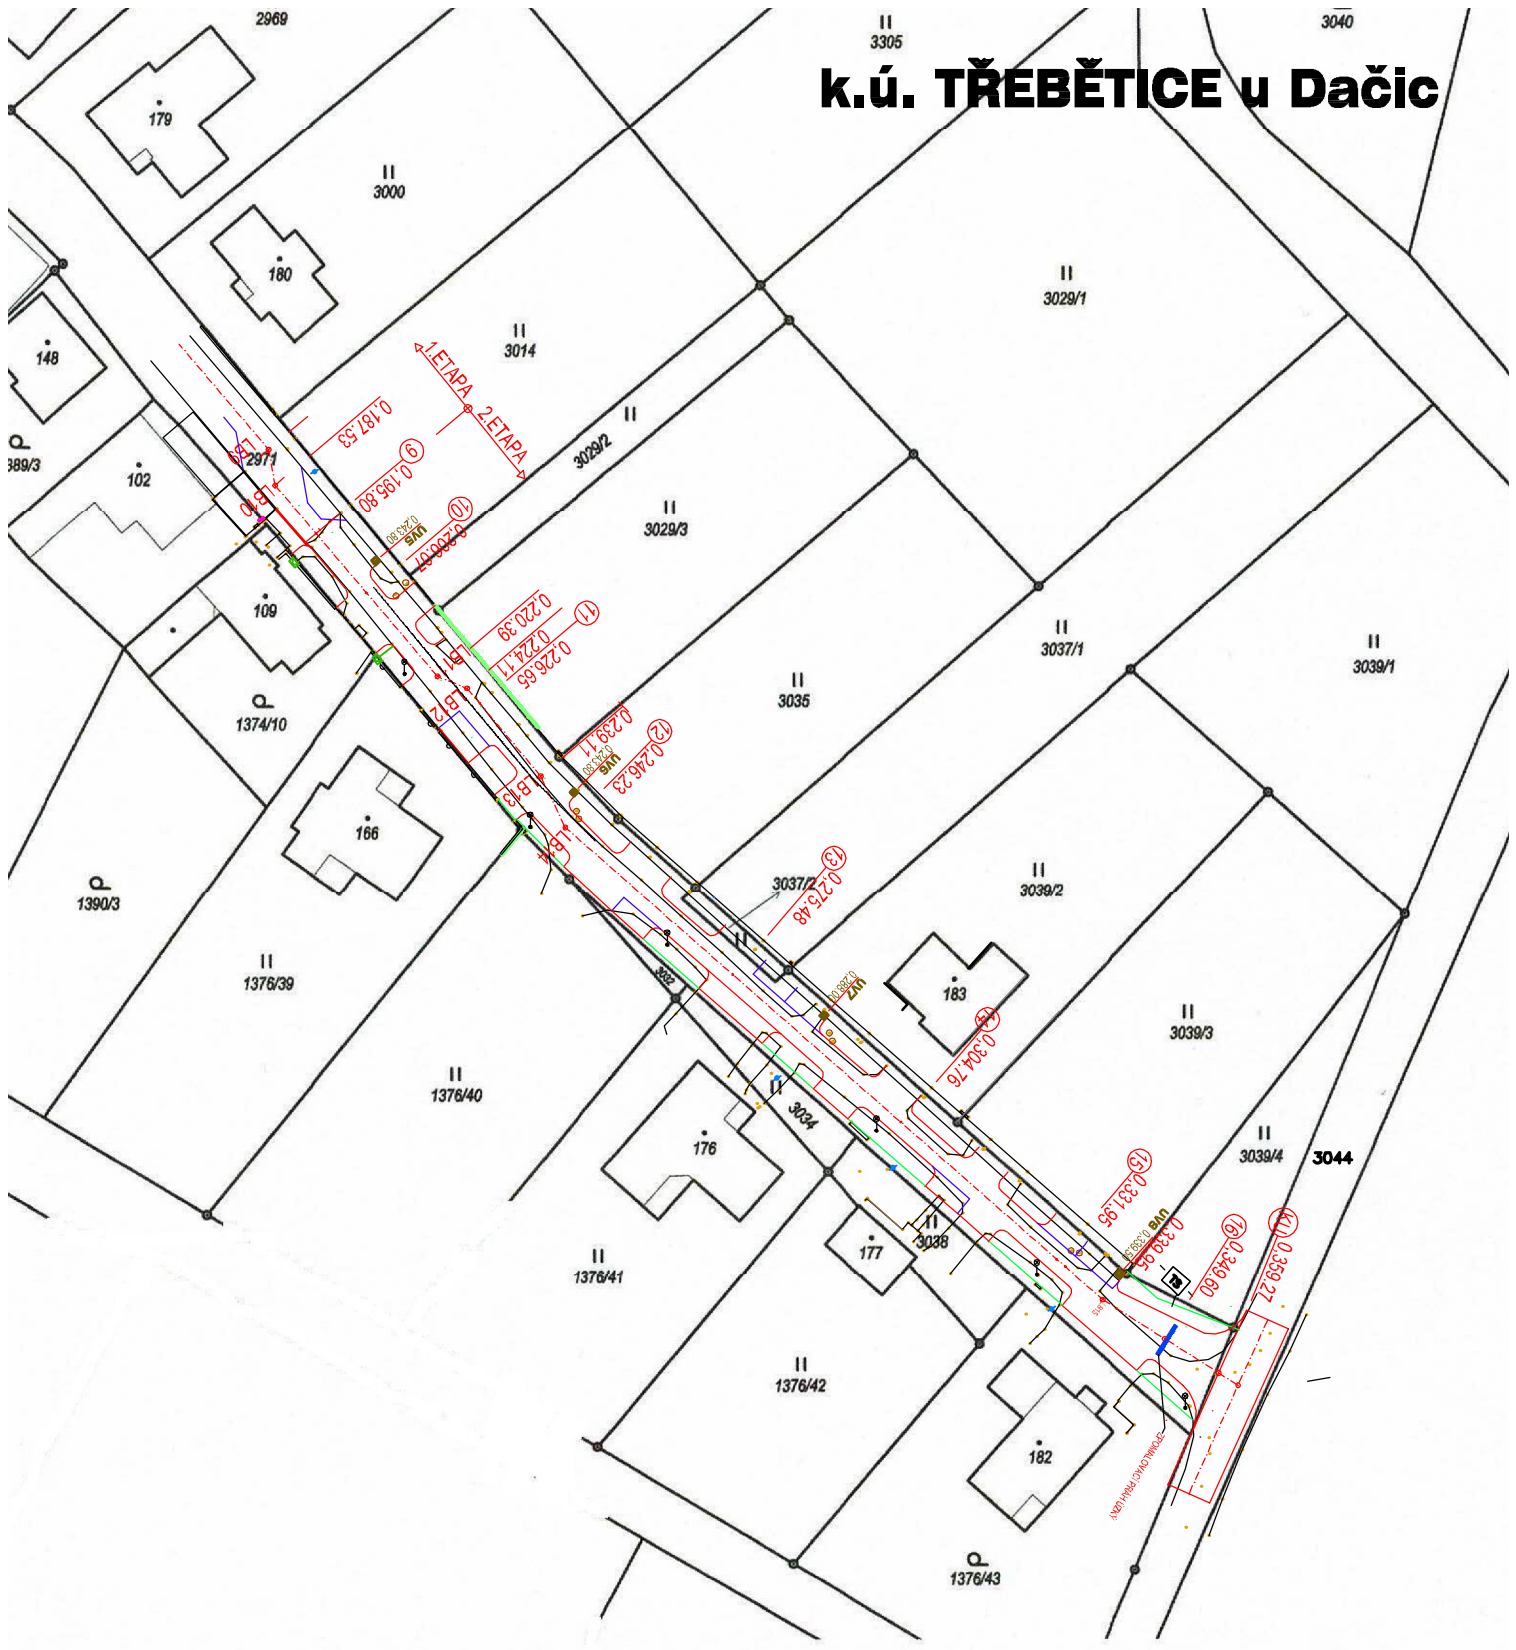

KOPIE Č.

ZODP.PROJEKT.	VYPRACOVAL	KONTROLOVAL	ING. MICHAEL NOVÁK	
Ing. Novák M.	Ing. Novák M.		PROJEKČNÍ KANCELÁŘ	
INVESTOR:			380 01 DAČICE 203/III	
obec TŘEBĚTICE			IČ: 41894715	
AKCE:			FORMÁT	1xA4
ZTV TŘEBĚTICE II - 2.ETAPA			DATUM	10/2021
			ZAK.Č.	184021
ZMĚNA STAVBY PŘED DOKONČENÍM			ÚČEL	SP
			MĚŘÍTKO	VÝKRES Č.
OBSAH:			1:1000	C.02.
KATASTRALNÍ SITUAČNÍ VÝKRES				