k.ú. TŘEBĚTICE

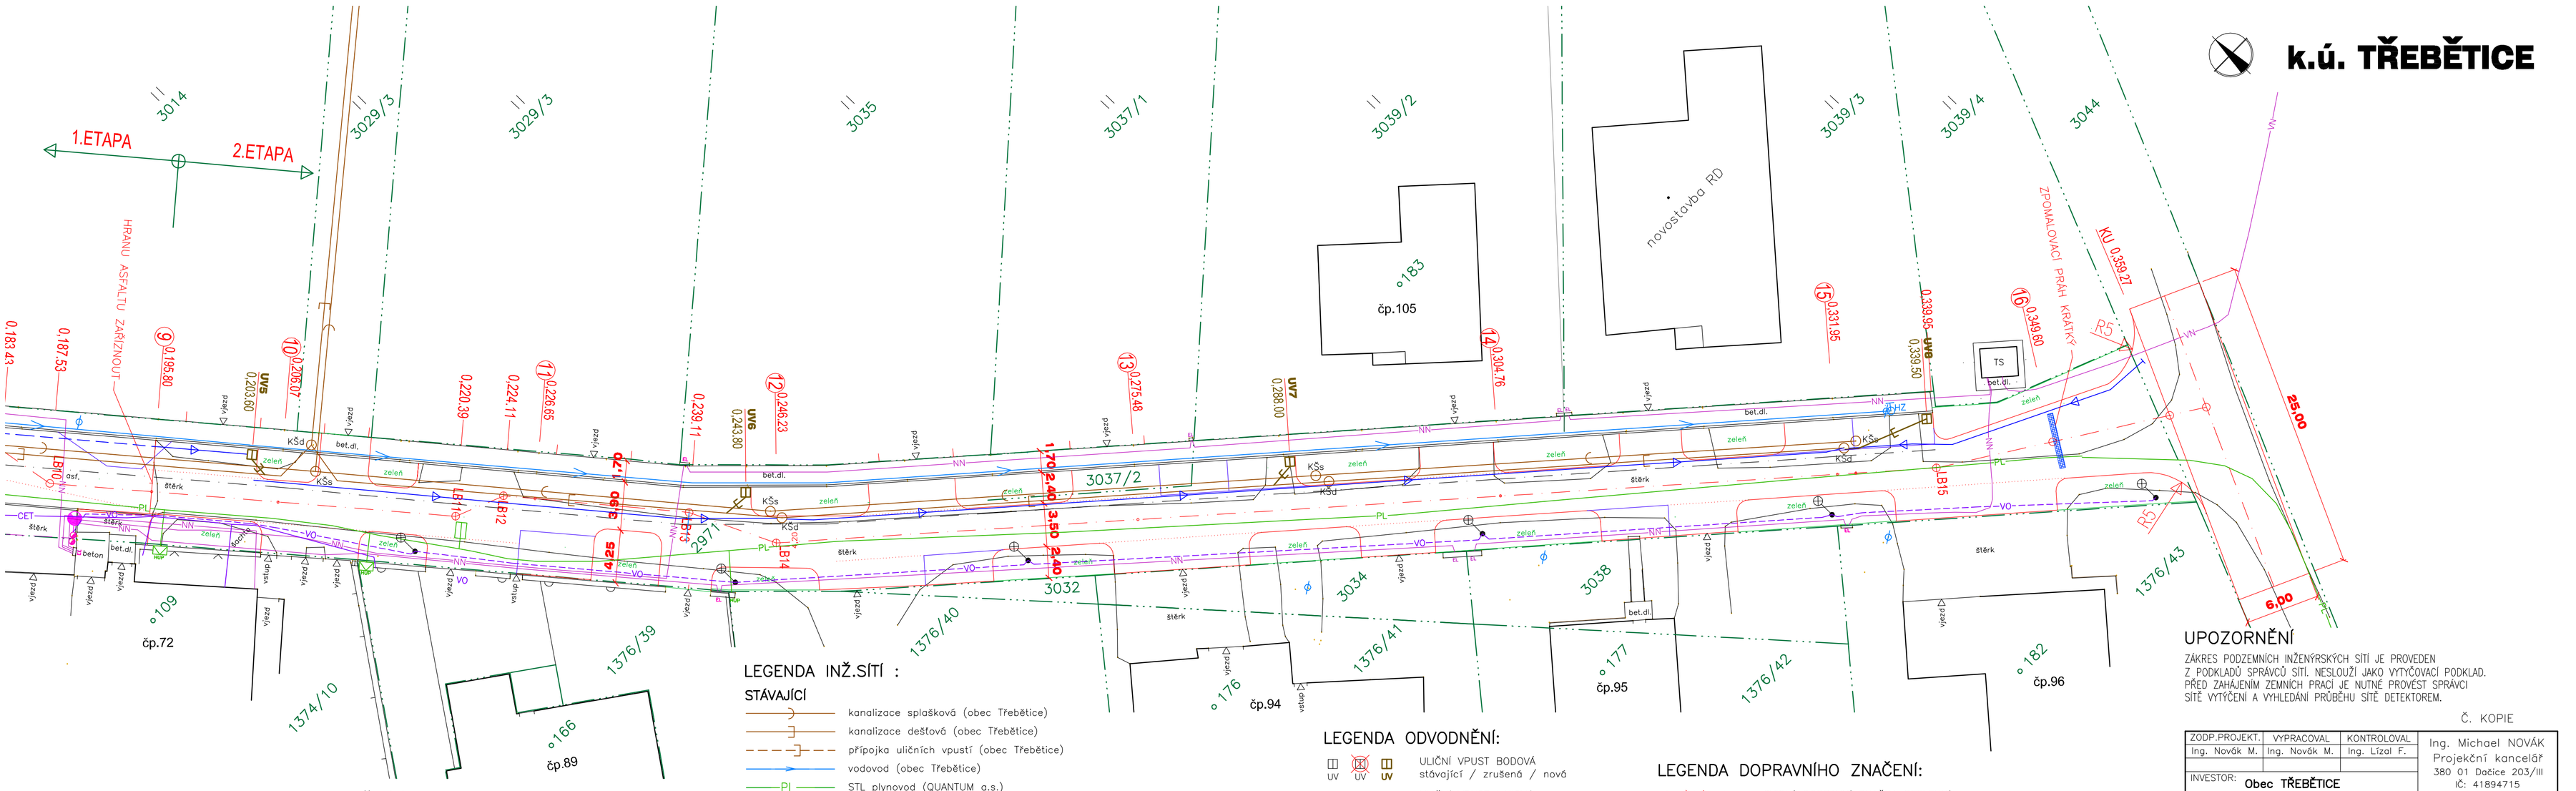

LEGENDA INŽ.SÍTÍ : NAVRŽENÉ:

- přípojka uličních vpustí (Obec Třebětice)
- drenáž PVC DN100

LEGENDA INŽ.SÍTÍ : STÁVAJÍCÍ

- kanalizace splašková (obec Třebětice)
- kanalizace dešťová (obec Třebětice)
- přípojka uličních vpustí (obec Třebětice)
- vodovod (obec Třebětice)
- STL plynovod (QUANTUM a.s.)
- NN nadzemní vedení NN (EG.D a.s.)
- NN kabelové vedení NN (EG.D a.s.)
- VN kabelové vedení VN (EG.D a.s.)
- CET podzemní vedení SEK (Česká telekomunikační infrastruktura a.s.)
- VO kabelové vedení veřejného osvětlení (obec Třebětice)

LEGENDA ODVODNĚNÍ:

- ULIČNÍ VPUST BODOVÁ stávající / zrušená / nová
- ULIČNÍ VPUST LINIOVÁ nová

LEGENDA VEŘEJNÉHO OSVĚTLENÍ:

- STOŽÁR VEŘEJNÉHO OSVĚTLENÍ stávající / zrušený / nový

LEGENDA DOPRAVNÍHO ZNAČENÍ:

- SVISLÁ DOPRAVNÍ ZNAČKA REFLEXNÍ stávající / zrušená / nová
- VODOROVNÉ DOPRAVNÍ ZNAČENÍ navržené barva: bílá

UPOZORNĚNÍ

ZÁKRES PODZEMNÍCH INŽENÝRSKÝCH SÍTÍ JE PROVEDEN Z PODKLADŮ SPRÁVCŮ SÍTÍ. NESLOUŽÍ JAKO VYTYČOVACÍ PODKLAD. PŘED ZAHÁJENÍM ZEMNÍCH PRACÍ JE NUTNÉ PROVÉST SPRÁVCI SÍTÍ VYTÝČENÍ A VYHLEDÁNÍ PRŮBĚHU SÍTĚ DETEKTOREM.

Č. KOPIE

ZODP.PROJEKT.	VYPRACOVAL	KONTROLOVAL	Ing. Michael NOVÁK Projekční kancelář 380 01 Dačice 203/III IČ: 41894715
Ing. Novák M.	Ing. Novák M.	Ing. Lízal F.	
INVESTOR: Obec TŘEBĚTICE			
AKCE: ZTV TŘEBĚTICE II - 2.ETAPA ZMĚNA STAVBY PŘED DOKONČENÍM	FORMÁT	4x A4	
	DATUM	10/2021	
	ZAK.Č.	184021	
OBJEKT: SO101–KOMUNIKACE	STUPEŇ PD	DSP	
OBSAH: KOORDINAČNÍ SITUACE	MĚŘÍTKO	1:250	VÝKRES Č. C.–03.

k.ú. TŘEBĚTICE

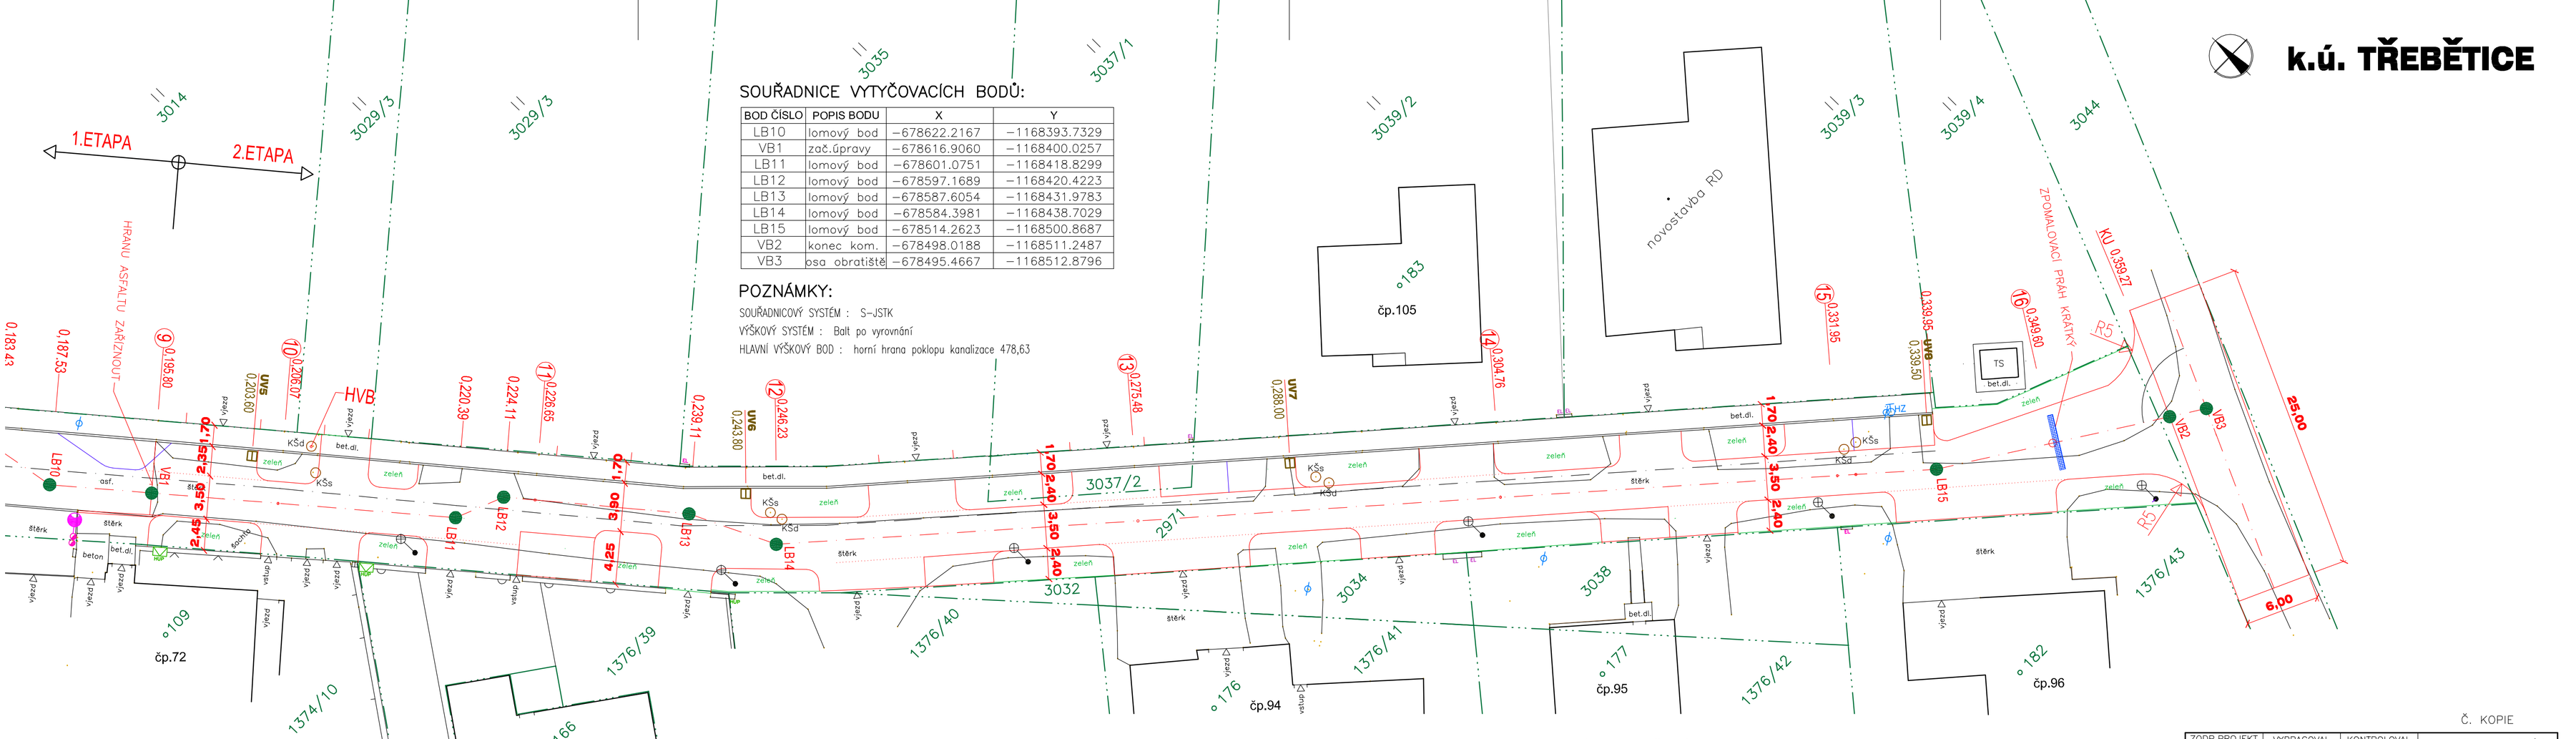

SOUŘADNICE VYTYČOVACÍCH BODŮ:

BOD ČÍSLO	POPIS BODU	X	Y
LB10	lomový bod	–678622.2167	–1168393.7329
VB1	zač.úpravy	–678616.9060	–1168400.0257
LB11	lomový bod	–678601.0751	–1168418.8299
LB12	lomový bod	–678597.1689	–1168420.4223
LB13	lomový bod	–678587.6054	–1168431.9783
LB14	lomový bod	–678584.3981	–1168438.7029
LB15	lomový bod	–678514.2623	–1168500.8687
VB2	konec kom.	–678498.0188	–1168511.2487
VB3	osa obratiště	–678495.4667	–1168512.8796

POZNÁMKY:

SOUŘADNICOVÝ SYSTÉM : S–JSTK
VÝŠKOVÝ SYSTÉM : Balt po vyrovnání
HLAVNÍ VÝŠKOVÝ BOD : horní hrana poklopu kanalizace 478,63

LEGENDA ODVODNĚNÍ:

- ULIČNÍ VPUST BODOVÁ stávající / zrušená / nová

LEGENDA VEŘEJNÉHO OSVĚTLENÍ:

- STOŽÁR VEŘEJNÉHO OSVĚTLENÍ stávající / zrušený / nový

LEGENDA DOPRAVNÍHO ZNAČENÍ:

- SVISLÁ DOPRAVNÍ ZNAČKA REFLEXNÍ stávající / zrušená / nová
- VODOROVNÉ DOPRAVNÍ ZNAČENÍ navržené barva: bílá

OSTATNÍ SYMBOLY:

- HRANICE POZEMKŮ dle KM
- 1348/9 PARCELNÍ ČÍSLA POZEMKŮ dle KN

Č. KOPIE

ZODP.PROJEKT.	VYPRACOVAL	KONTROLOVAL	Ing. Michael NOVÁK Projekční kancelář 380 01 Dačice 203/III IČ: 41894715
Ing. Novák M.	Ing. Novák M.	Ing. Lízal F.	
INVESTOR: Obec TŘEBĚTICE			
AKCE: ZTV TŘEBĚTICE II - 2.ETAPA ZMĚNA STAVBY PŘED DOKONČENÍM	FORMÁT	4x A4	
	DATUM	10/2021	
	ZAK.Č.	184021	
OBJEKT: SO101–KOMUNIKACE	STUPEŇ PD	DSP	
OBSAH: GEODETICKÝ VYTYČOVACÍ VÝKRES	MĚŘÍTKO	1:250	VÝKRES Č. C.–04.