


ÚSEK "A" - VZOROVÝ ŘEZ - KOMUNIKACE + ZPEVNĚNÁ PLOCHA + OPLOCENÍ

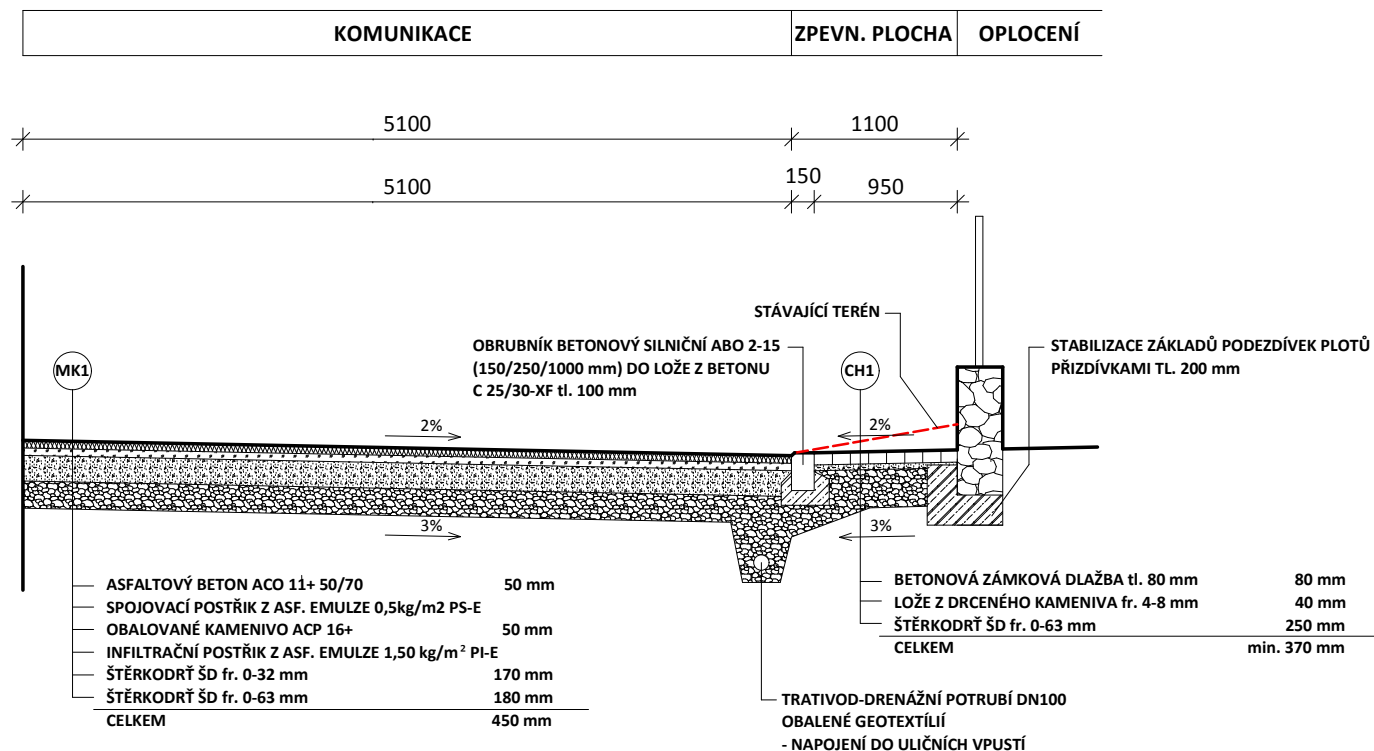

| | | | |
|---|---------------------------------------------------------|-------------------|---------------------------------|
| Projekt REKONSTRUKCE MK NA SÍDLIŠTI ZÁ LÁVKAMI | Zodpovědný projektant Ing. Evžen Krutiš | | Projektant Tereza Sedláčková |
| | Investor Město Dačice Krajířova 27, 380 01 Dačice | | |
| Objekt SO 01 - MÍSTNÍ KOMUNIKACE Část C - STAVEBNÍ ČÁST Název výkresu VZOROVÝ PŘÍČNÝ ŘEZ - OPLOCENÍ | Stupeň PD PPD + ZDS | Zakázka 020817 | Číslo výkresu C.1.5 |
| | Místo Dačice | Měřítko 1:50 | Paré |
| | Okres J. Hradec | Datum 12/2017 | |