



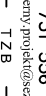


KANALIZACE

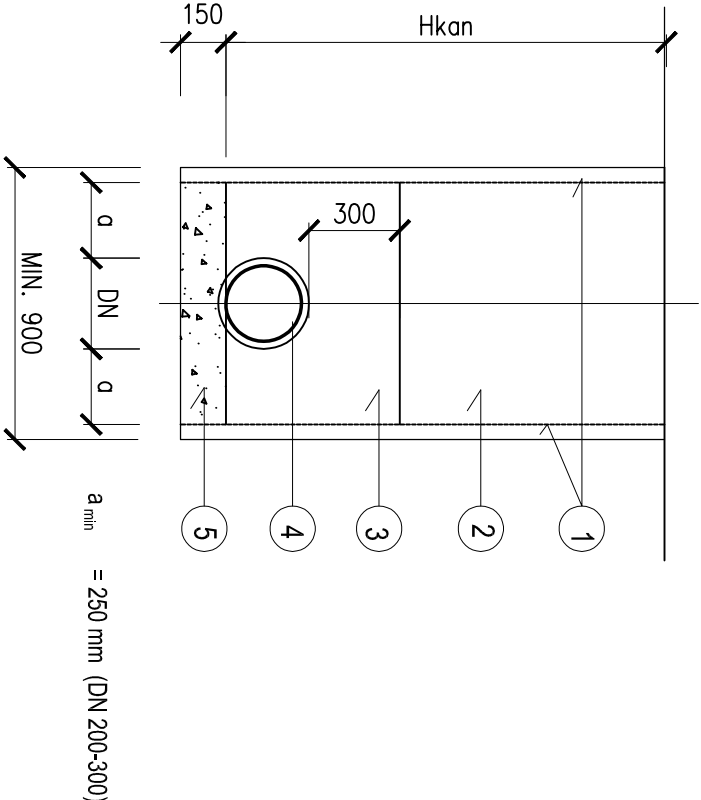

LEGENDA

- 1 PAŽENÍ PŘILOŽNÉ (Hk+0,15) m²/mb
- 2 ZÁSYP VÝKOPKEM ZHUT., K-CE ZPEV.PLOCH
- 3 OBSYP POTRUBÍ PÍSKEM, HUTNĚNÝ
- 4 KANALIZACE
- 5 PÍSKOVÉ LOŽE

Zodpovědný projektant : Jiri Černý 		Schválil : Ing.Zdeněk Hejlmán 	
Investor : MĚSTO DAČICE KRAJŮROVA 27, 380 01, DAČICE		<div><div></div><div>JIRÍ ČERNÝ IO 168 12 964 projektová činnost Dlouhě 428/IV, 380 01 Dačice tel. 731 556 608 mail: cerny.projekt@seznam.cz</div><div></div></div>	
Akce : REKONSTRUKCE MK V ULICI ZA LÁVKAMI k.ú. Dačice	Místo :	DAČICE	Stupeň PD :
	Kroj :	JIHOČESKÝ	PPD+ZDS
	Datum :	12/17	Číslo výk.:
	Počet A4 :	2	
Objekt : D.2.4 IO-04 VODOVOD a KANALIZACE			
Obsah : KAN - PŘÍČNÝ ŘEZ			
Měřítko : 1:25		D.2.4.8	