


CHARAKTERISTICKÝ ŘEZ A:

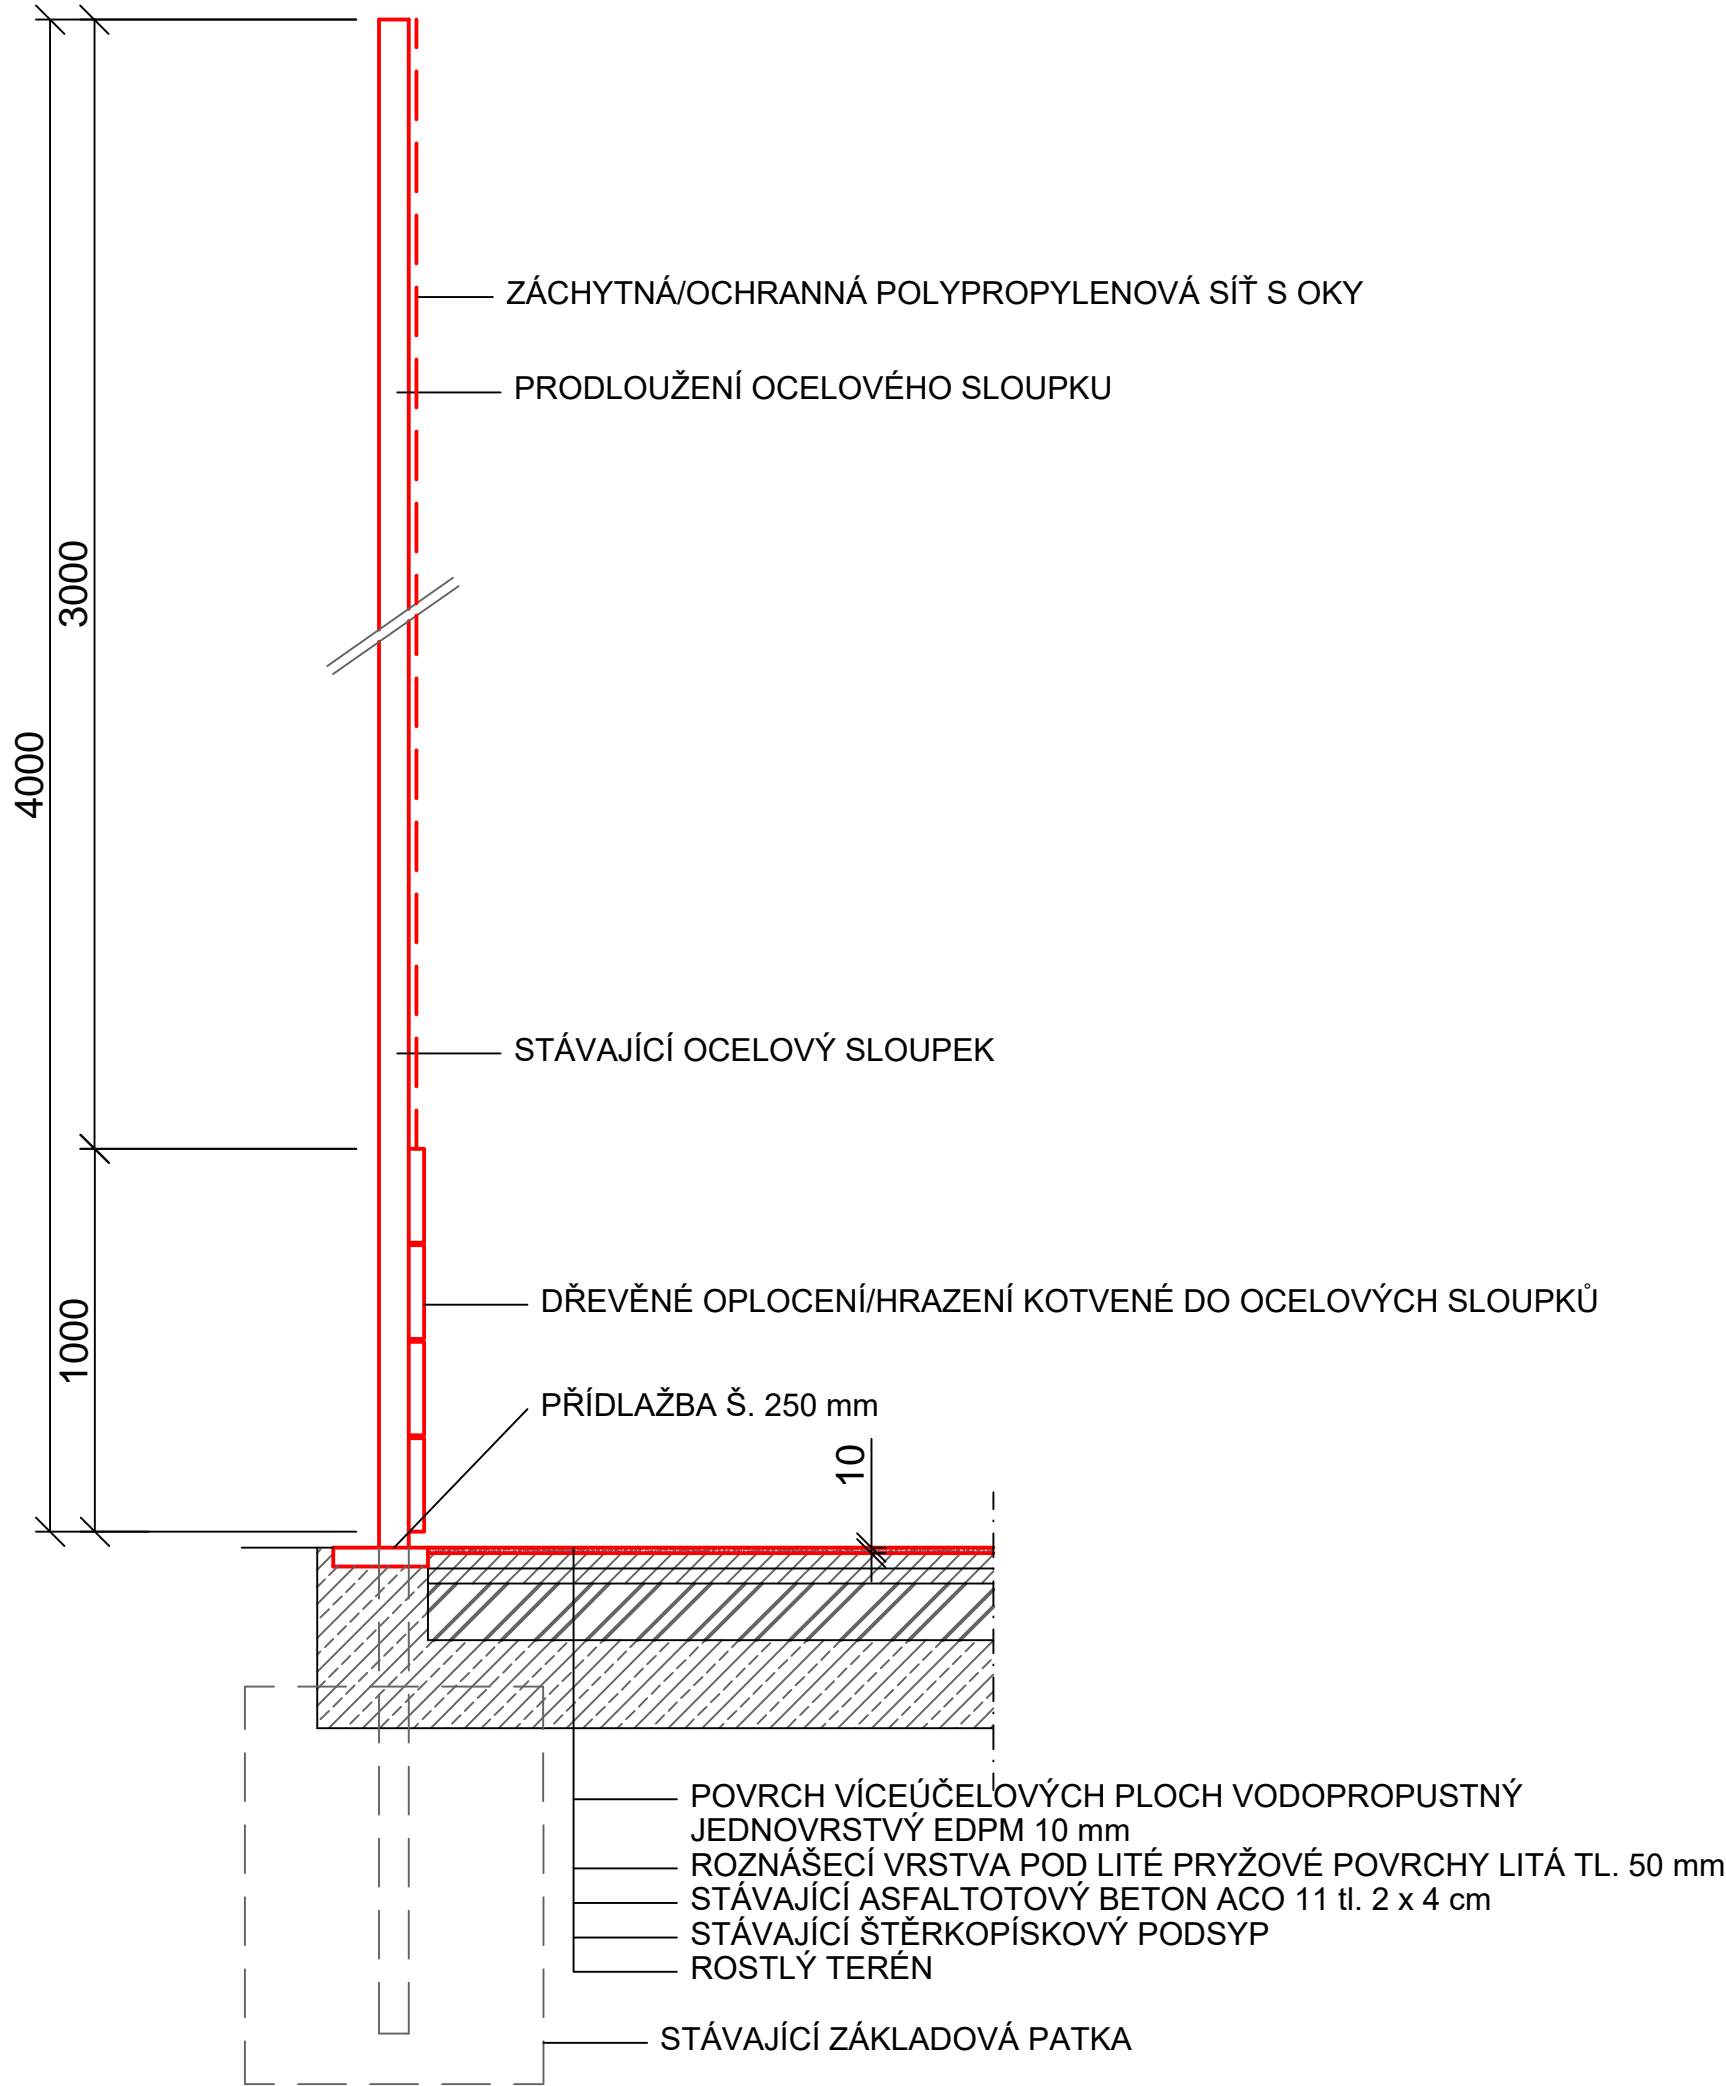

VYPRACOVAL	KONTROLOVAL		
Petr Knežik	Ing. Jiří Angelis		
MÍSTO STAVBY: p.č. 365/3, v k.ú. Olší u Telče			
STAVEBNÍK: Obec Olší, Olší 1, Telč 588 56		FORMÁT:	2xA4
AKCE: Modernizace multifunkčního hřiště na pozemku p.č. 365/3 v k.ú. Olší u Telče		DATUM:	srpen 2024
		STUPEŇ:	OHL.
NÁZEV VÝKRESU: ŘEZ-Dřevěné oplocení se záchytnou sítí o celkové výšce 4,0 m		MĚŘÍTKO :	Č.PŘÍLOHY : D4