



## ROZPIS VÝZTUŽE:

### HLAVNÍ VÝZTUŽ

1. ø R12/150/3300 - 7x2x2 = 28 ks

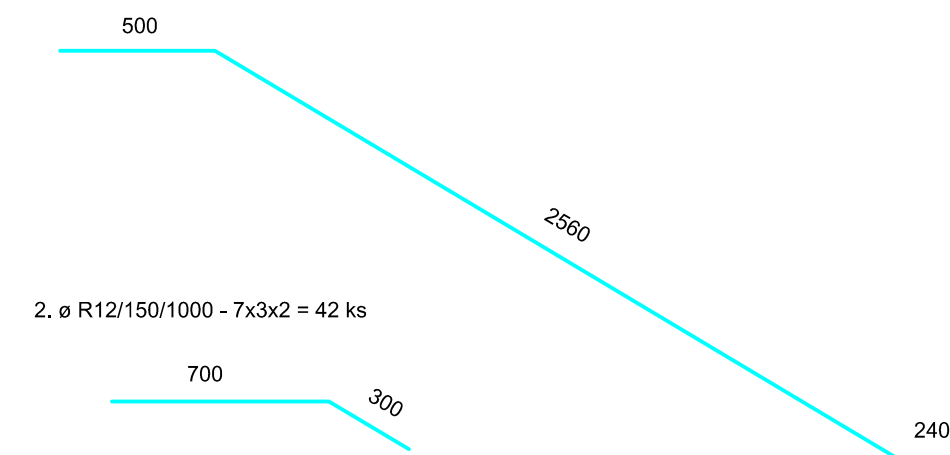

2. ø R12/150/1000 - 7x3x2 = 42 ks

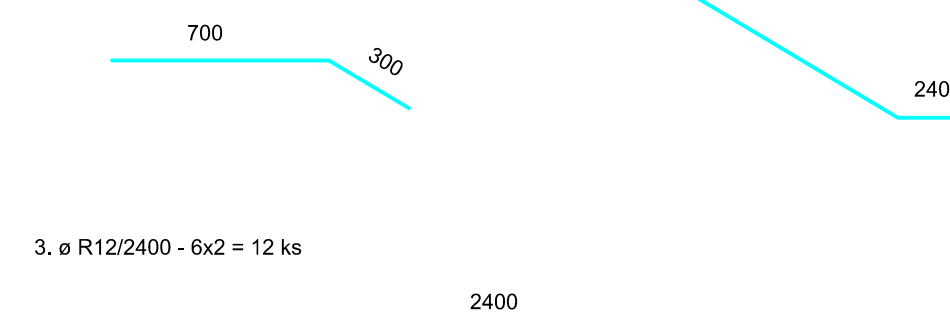


3. ø R12/2400 - 6x2 = 12 ks



### ROZDĚLOVACÍ VÝZTUŽ

4. ø R8/250/950 - 10x2x2 = 40 ks

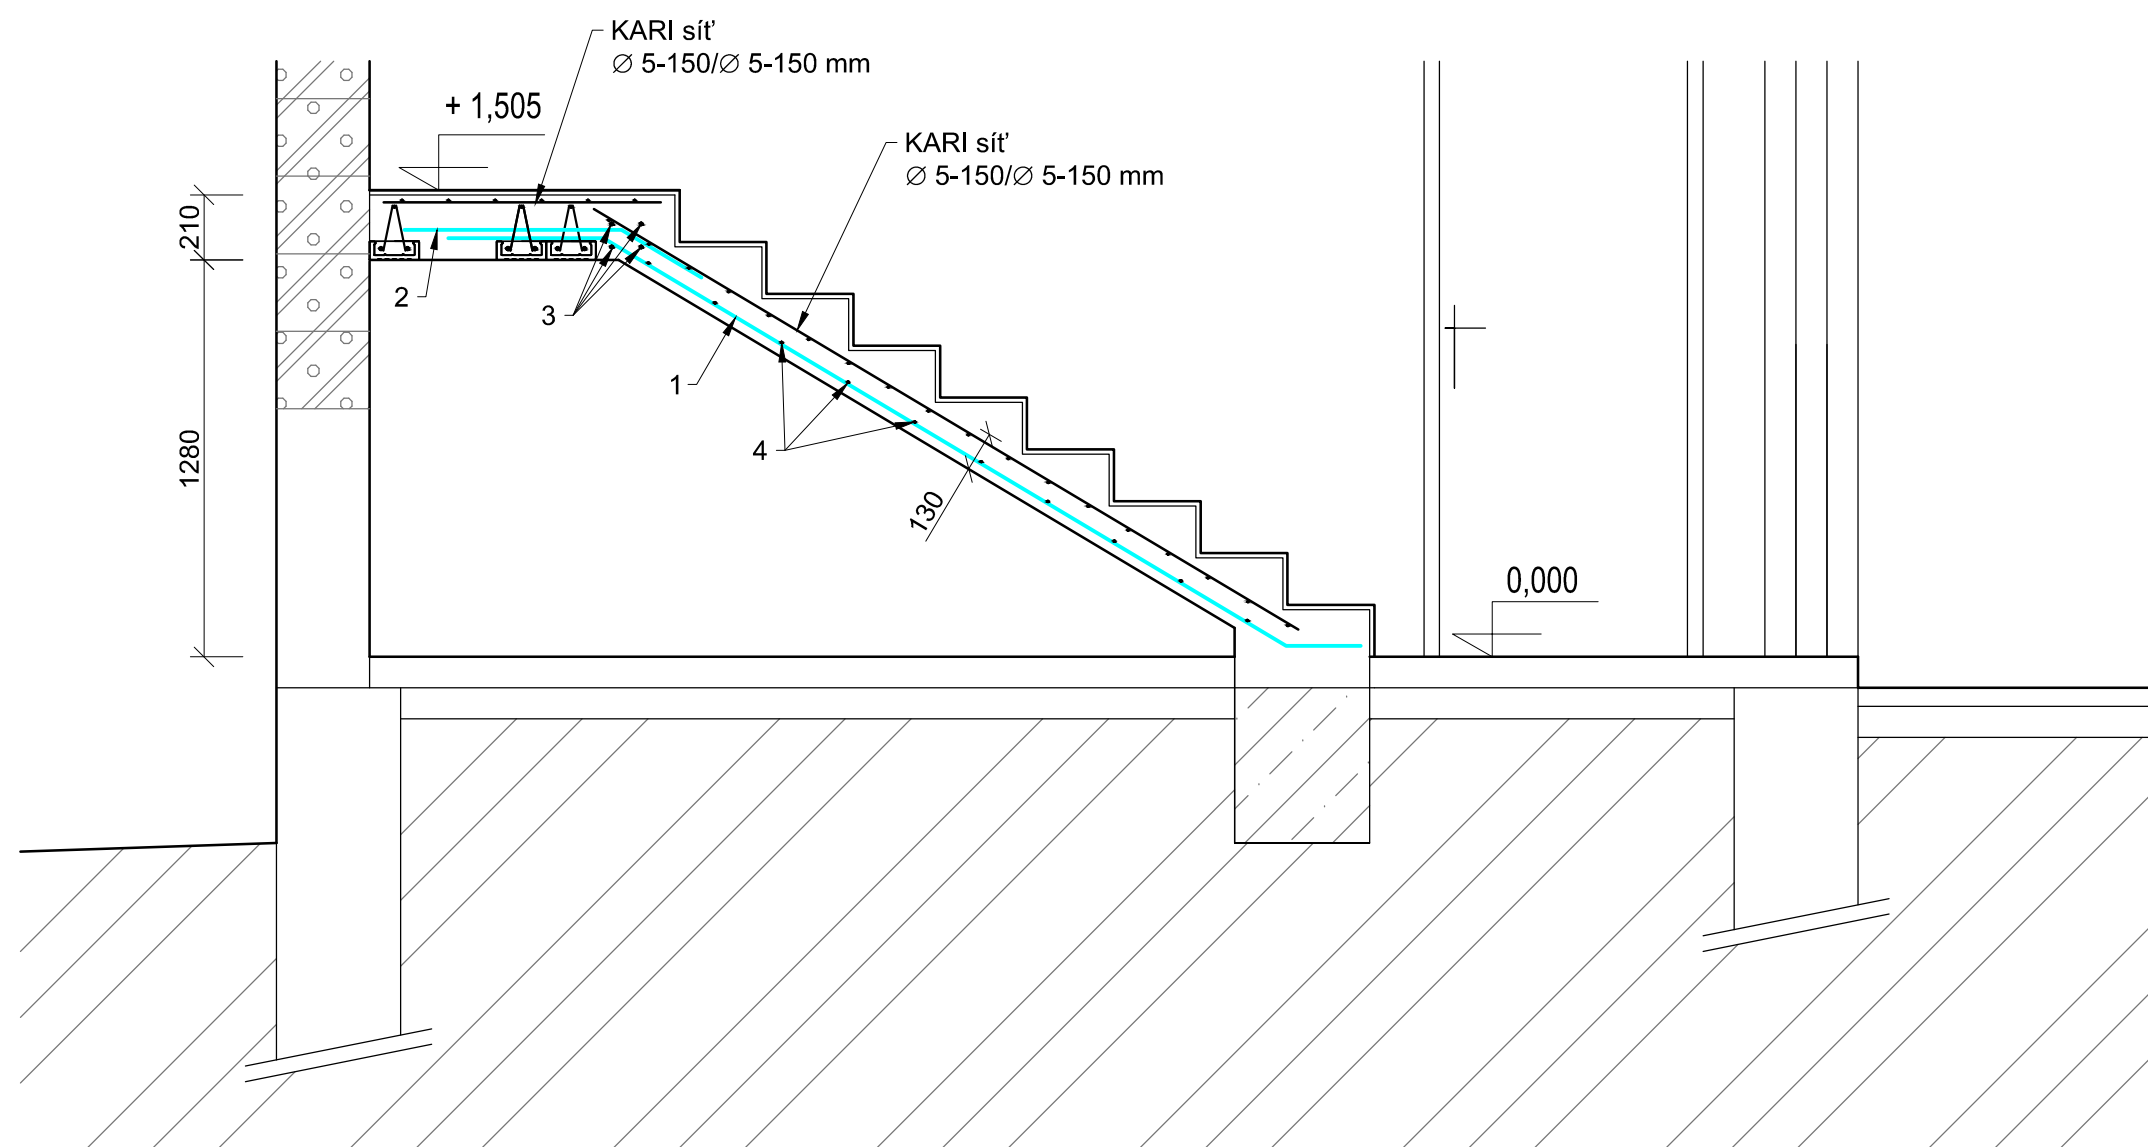

ZODP. PROJEKTANT:	Ing. arch. Miroslav Dvořák	Ing. Lukáš Chocholouš PROJEKTOVÁ ČINNOST VE VÝSTAVBĚ Krajčřova 13/1, 380 01 Dačice iČ. 053 28 055 +420 608 349 618 lchocholous@seznam.cz	
VYPRACOVAL:	Ing. Lukáš Chocholouš		
INVESTOR:	Obec Třebětice, č. p. 11, 38001 Třebětice		
MÍSTO STAVBY:	p.č. st. 107, 953/3 k.ú. Třebětice u Dačic	ZAK. Č.:	
AKCE:	Stavební úpravy a nástavba budovy sportovního areálu Třebětice		STUPEŇ PD: DSP
OBJEKT:			FORMÁT: 4 x A4
ČÁST:	D.1 DOKUMENTACE OBJEKTU		DATUM: 10. 2021
OBSAH:	Výztuž ŽB schodiště – nový stav		MĚŘÍTKO: 1:25 Č.VÝKRESU: 11