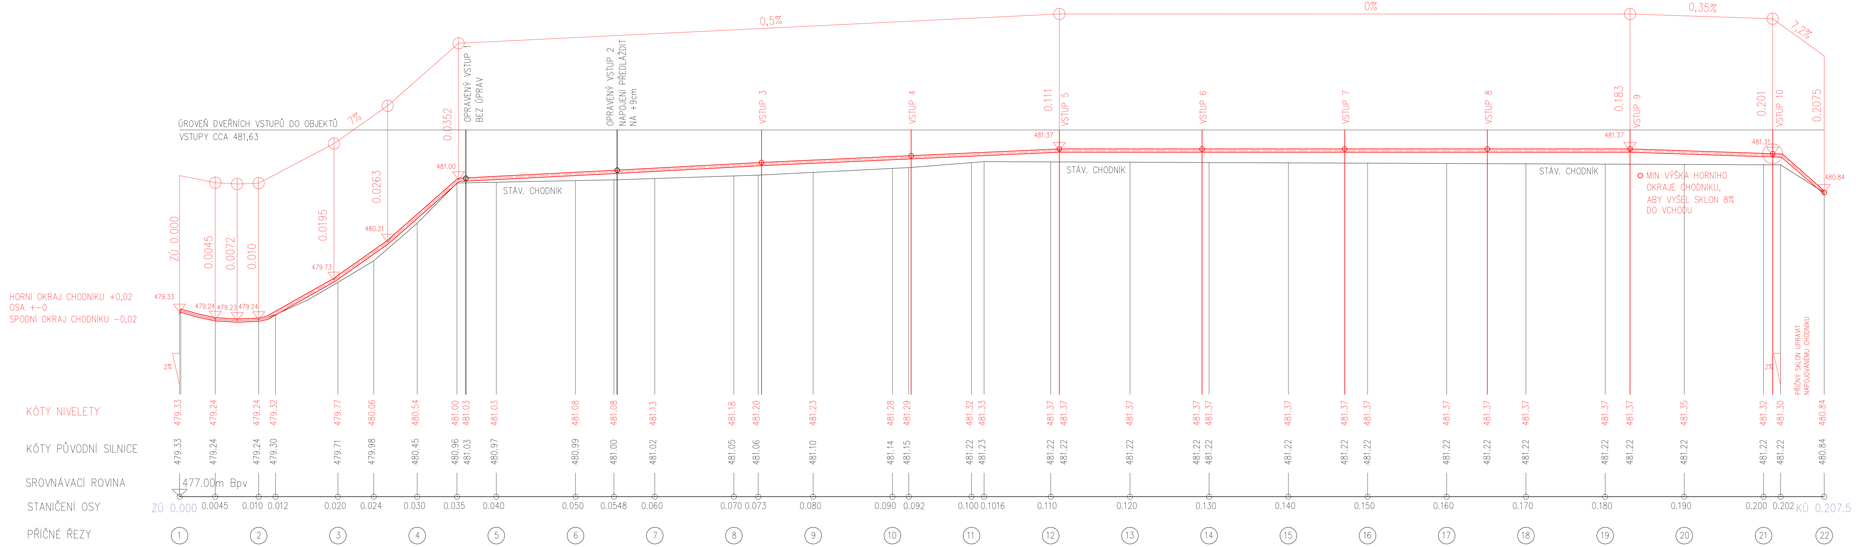

Odpovědná osoba	Vypracoval	Kontroloval	ING. VLADIMÍR ZADÁK
Ing. Vladimír Zadák	Ing. Vladimír Zadák	Ing. Vladimír Zadák	ČKAIT 1400668 ČKAIT 0007008 TEL: 603760328 e-mail: zvv@seznam.cz www.zvvdesk.cz

Investor	Město Dačice, Kraječkova 2/13, 380 13 Dačice	Č. zak.	Č. soup.
Obec	Dačice, okres Jindřichův Hradec	Datum	12/2023
Stavba	ÚPRAVA CHODNÍKŮ A PARK. STÁNÍ UL. DLOUHÁ, DAČICE	Formát	6xA4
		Měřítko	1:250/25
		Stupeň PD	DSP/RDS
Příloha	PODÉLNÝ PROFIL	Číslo přílohy	D4