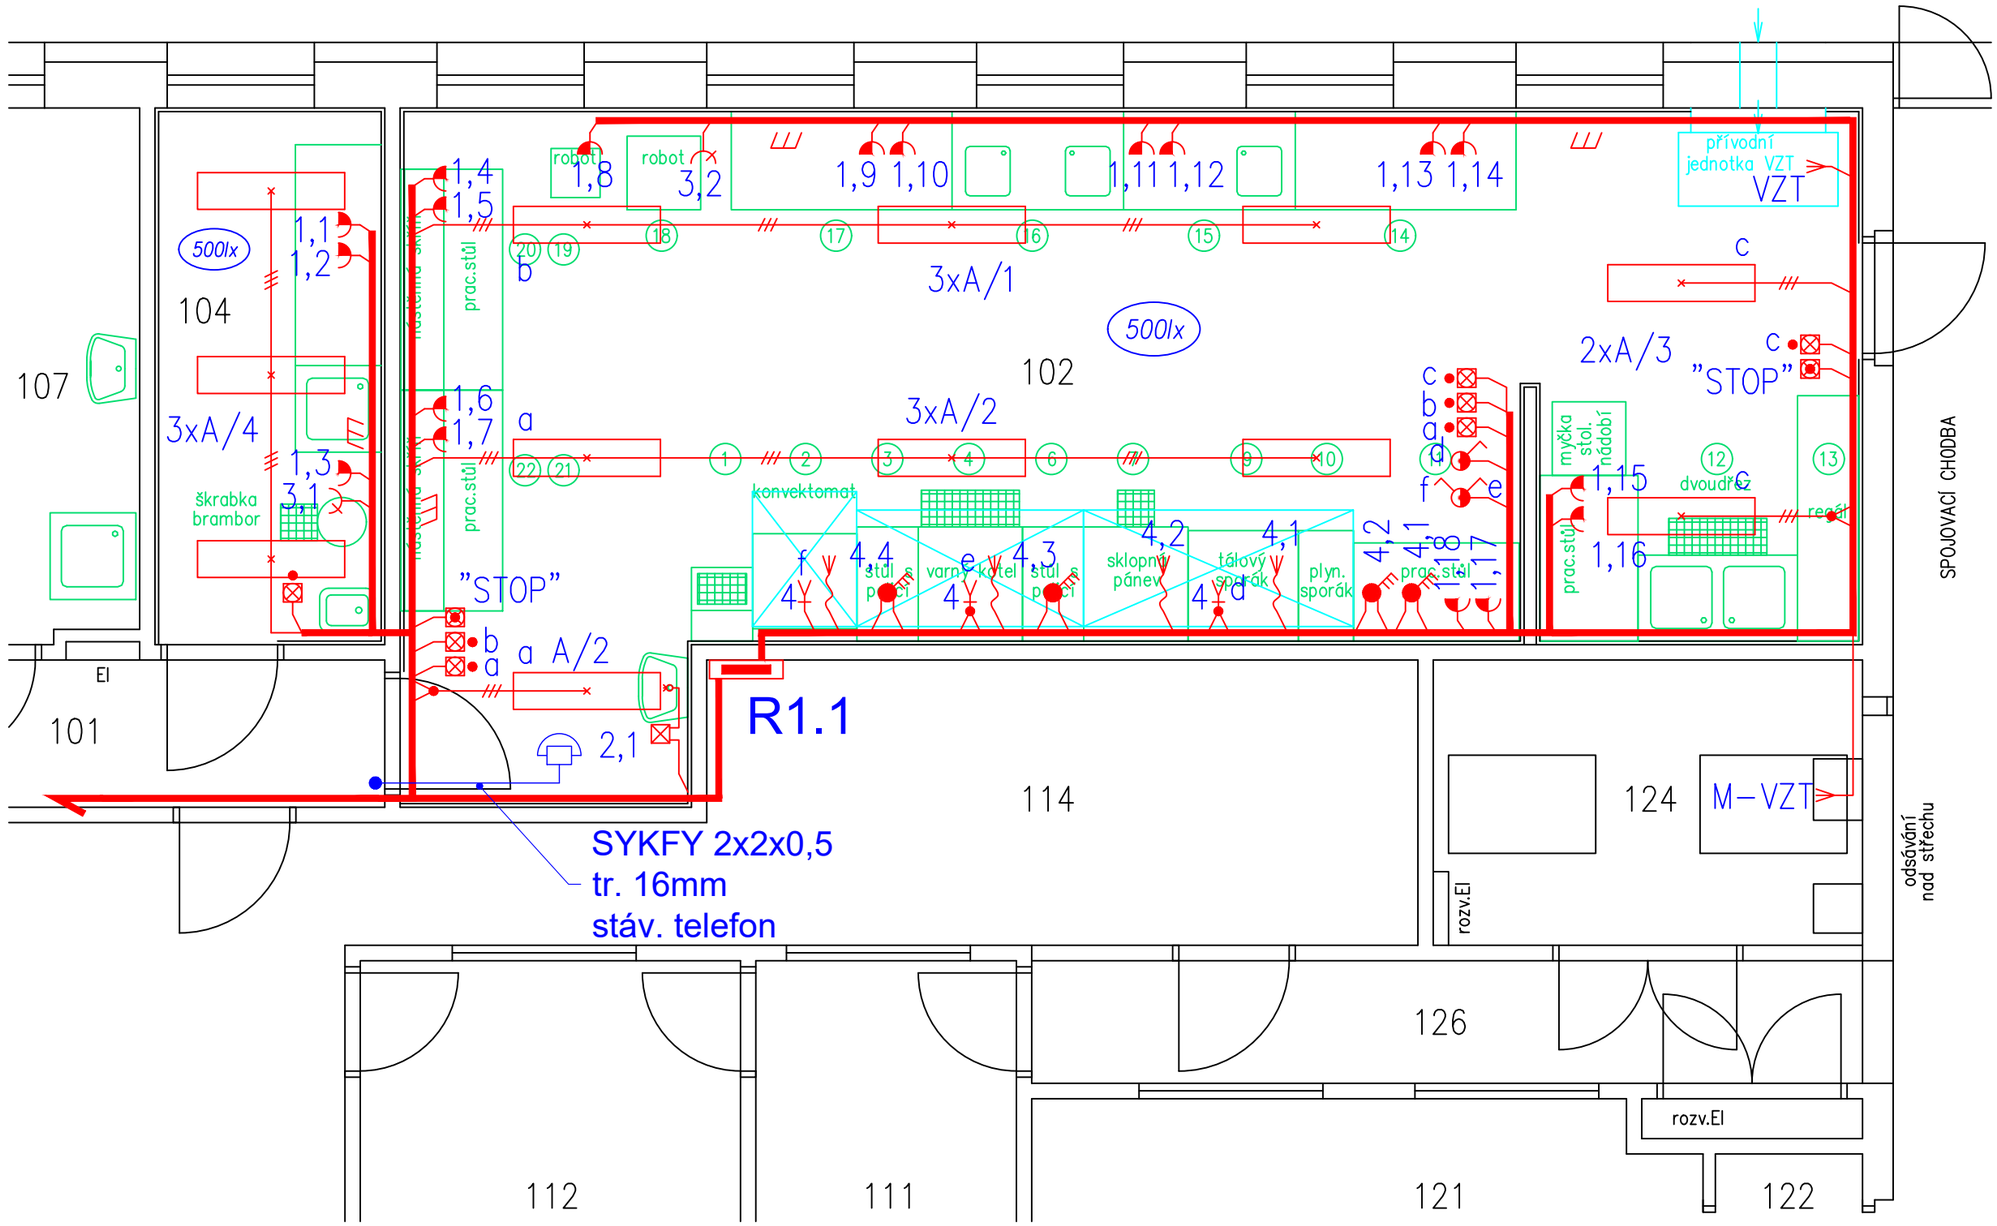

LEGENDA MÍSTNOSTÍ

č.	účel
101	chodba, příjem zboží
102	kuchyně
104	hrubá přípravna
107	přípravna
111	sklad
112	sklad
113	denní místnost
114	chodba
121	kancelář MŠ
122	předsíň
124	strojovna VZT
126	chodba

Poznámka:

Výška pro osazení vypínačů a ovladačů je navržena na 1,2 m od podlahy.
Výška pro osazení zásuvek bude určena provozovatelem při realizaci.
Při realizaci nutno koordinovat veškeré práce s dodavateli jednotlivých technologických celků.
Z přívodky pro pospojení budou vyváděny flexibilní vodiče 6mm2 - žlutozelené.

Bohumír Holec
2025.03.11
15:00:06
+01'00'

Provozní napětí:
3x230/400V,50Hz
Ochranné opatření:
automatické odpojení od zdroje

Bohumír Holec IČO 44057199 tel: +420777826892	Číslo zakázky:	Datum:	Vypracoval:	Měřítko:	Název zakázky:	Název výkresu:	Číslo výkresu:
	04–02–25	3/2025	B.Holec	1:50	Rekonstrukce kuchyně v MŠ B.Němcové	Varna, přípravna – silnoproud	602