



DETAIL POUZDRA - VOLEJBAL


UMĚLÝ TRÁVNÍK v.22+2mm

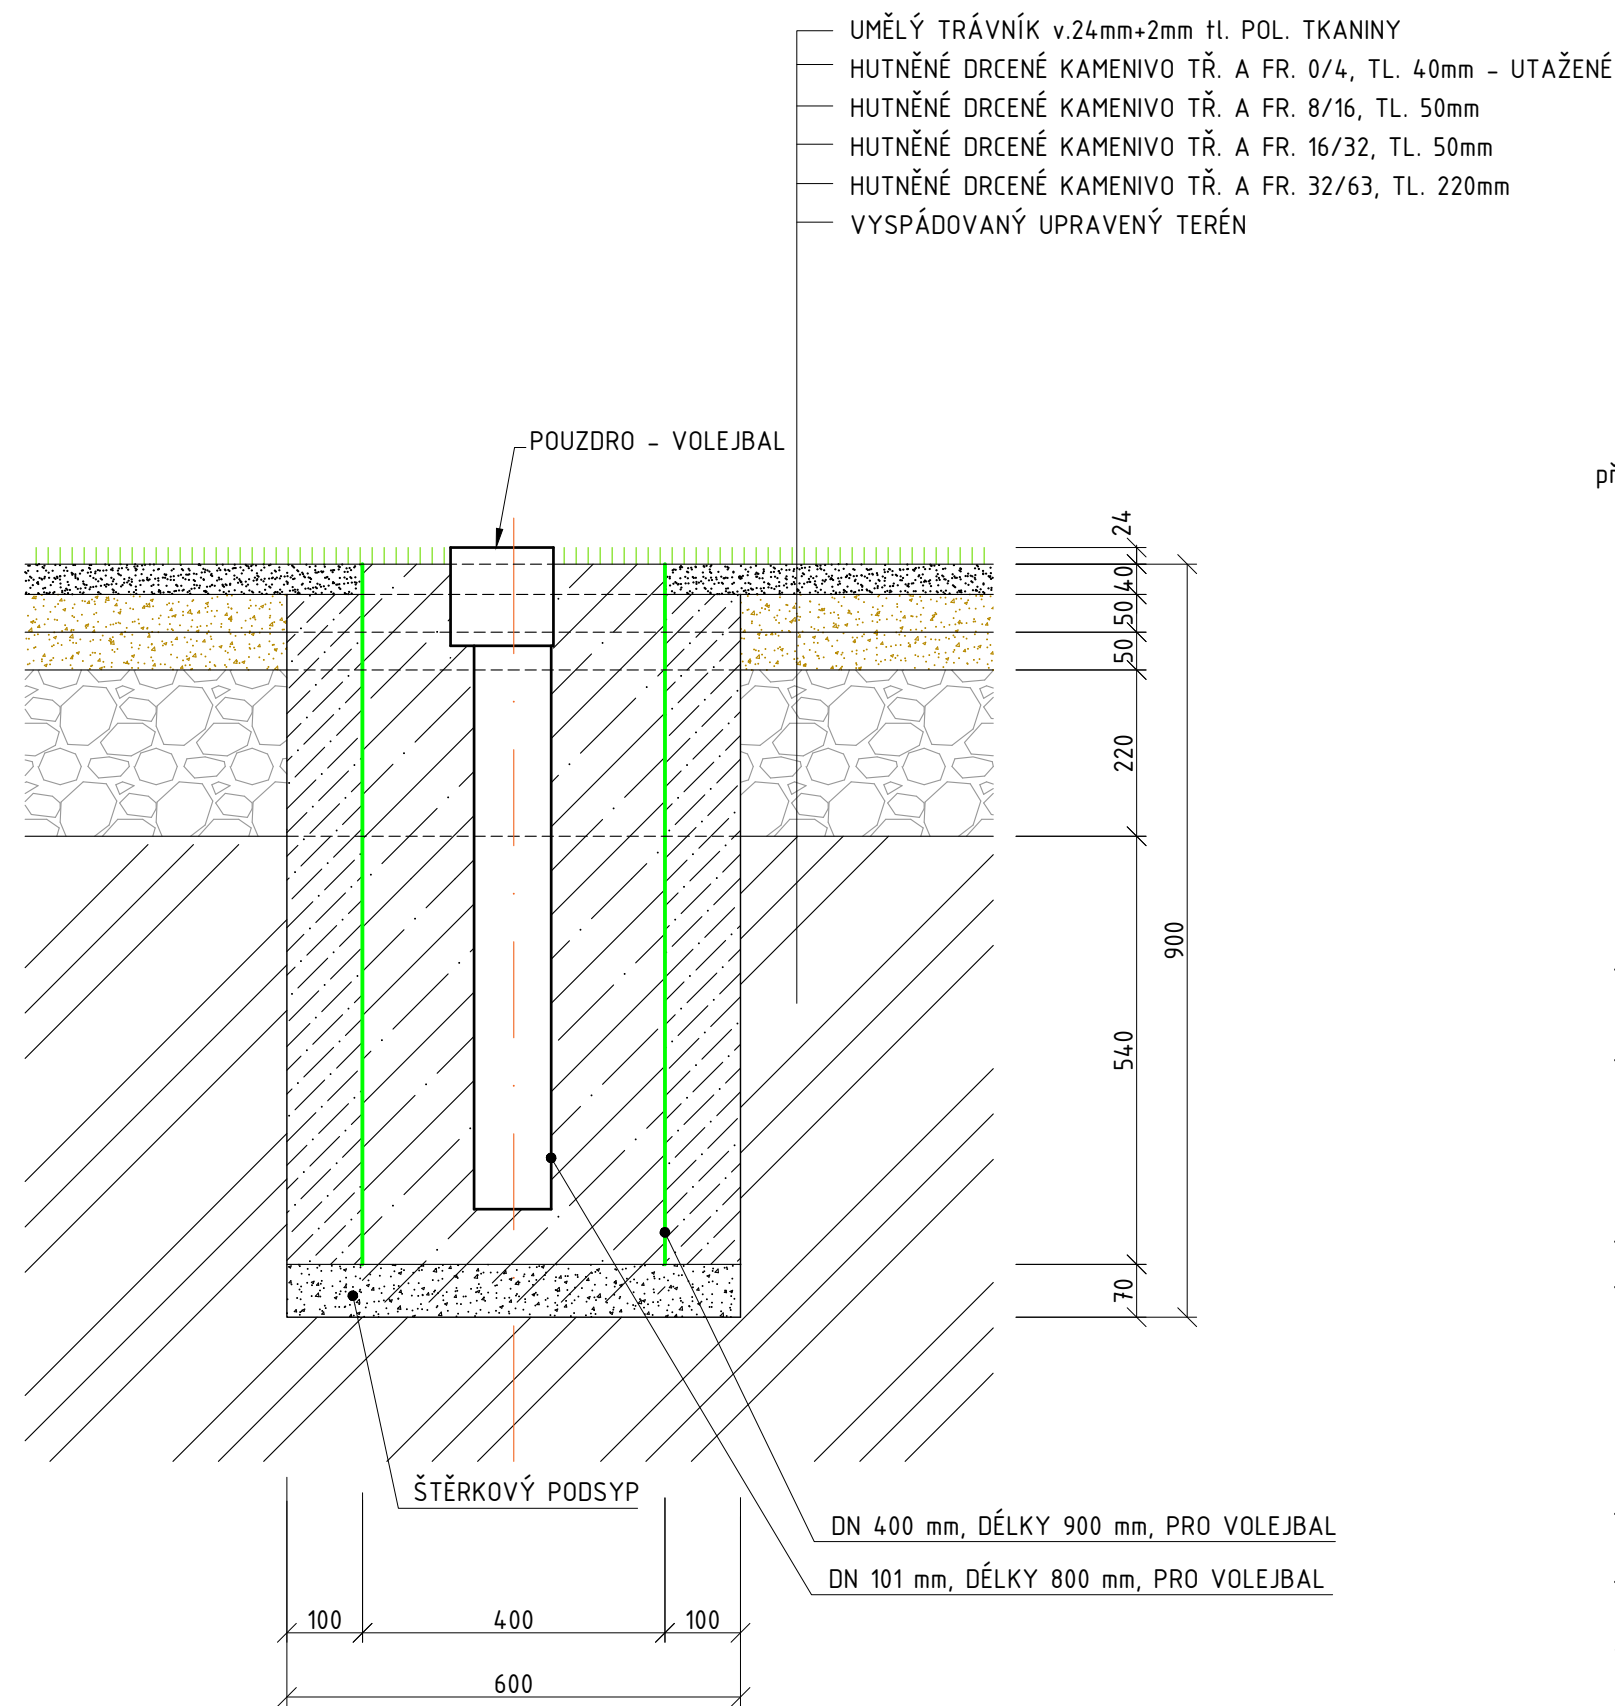

PŮDORYS

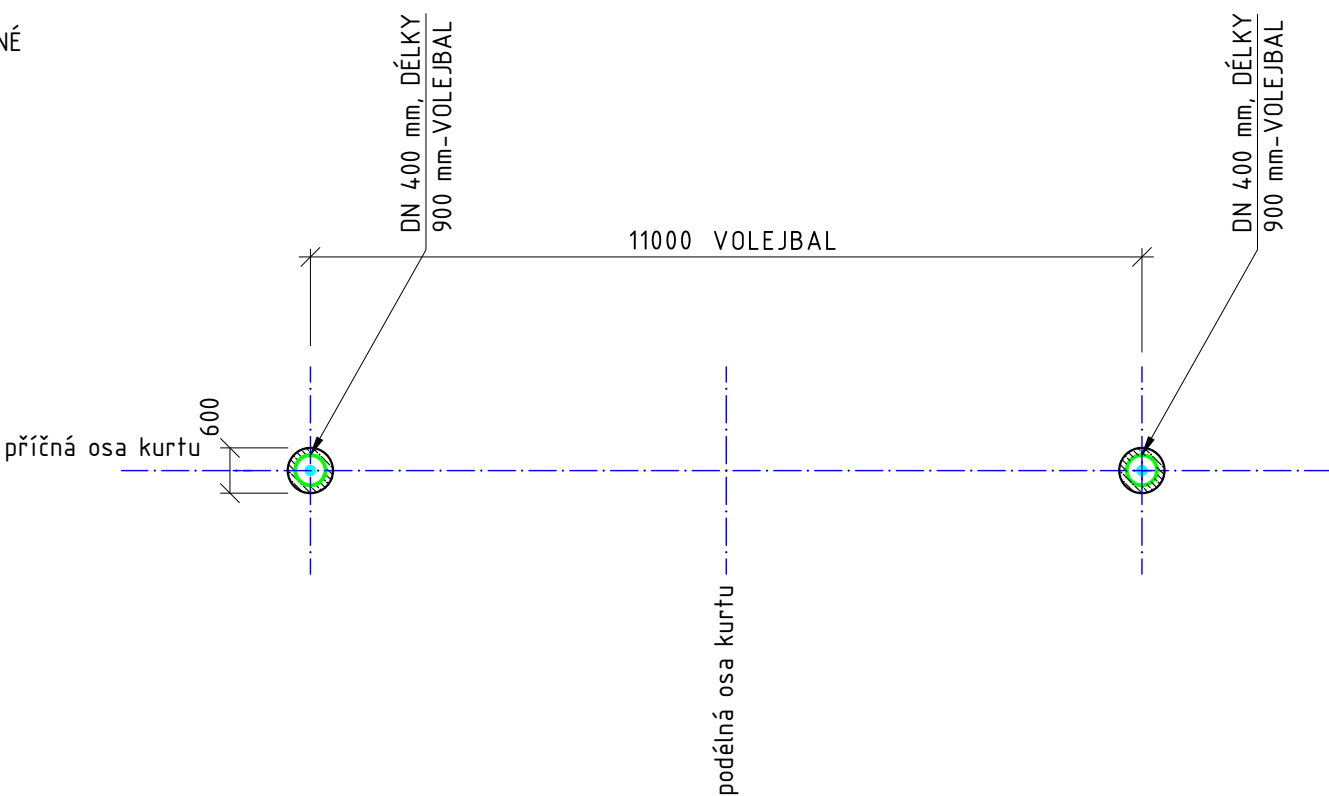

A	01	02	03	04	05	06	07	08	09	M	<div></div>	<div></div>	<div></div>	<div></div>	Bpv	±0,000
	10			20			30				2,0		4,0m	6,0		4 71,35

AUTORIZACE	Miroslav Vypušťák, ČKAIT - 1300883		
	AS PROJECT CZ s.r.o.		
	ARCHITEKTURA, PROJEKCE, ENGINEERING, DODAVATELSKÁ ČINNOST A PRODEJ U PROSTŘEDNÍHO MLÝNA 128, 393 01 PELHŘIMOV, TEL.: 565 323 249, WWW.ATELIERAS.CZ		
	hlavní architekt	hlavní projektant	zodpovědný projektant
/	Ing. Jiří Žák	Ing. Jiří Žák	Miroslav Vypušťák

Bílkov - výstavba víceúčelového hřiště			
INVESTOR:	Město Dačice, Krajířova 27, 380 13 Dačice, IČO: 00246476	FORMÁT	2 x A4
MÍSTO STAVBY:	parc.č. 548/14, k.ú. Bílkov obec Dačice, kraj Jihočeský	DATUM	07/2022
CHARAKTER STAVBY:	novostavba	STUPEŇ DOK.	DUR+DSP+DPS
DOKUMENTACE:	D - DOKUMENTACE OBJEKTŮ	Č. ZAKÁZKY	1063/21
		Č. ARCHIVNÍ	1063/CZ
OBSAH:	Detail pouzdra - volejbal (umělý trávník)	MĚŘÍTKO:	ČÍS. VÝKRESU:
		1:10	D.1.1.1-108