


ŘEZ CHODNÍKEM

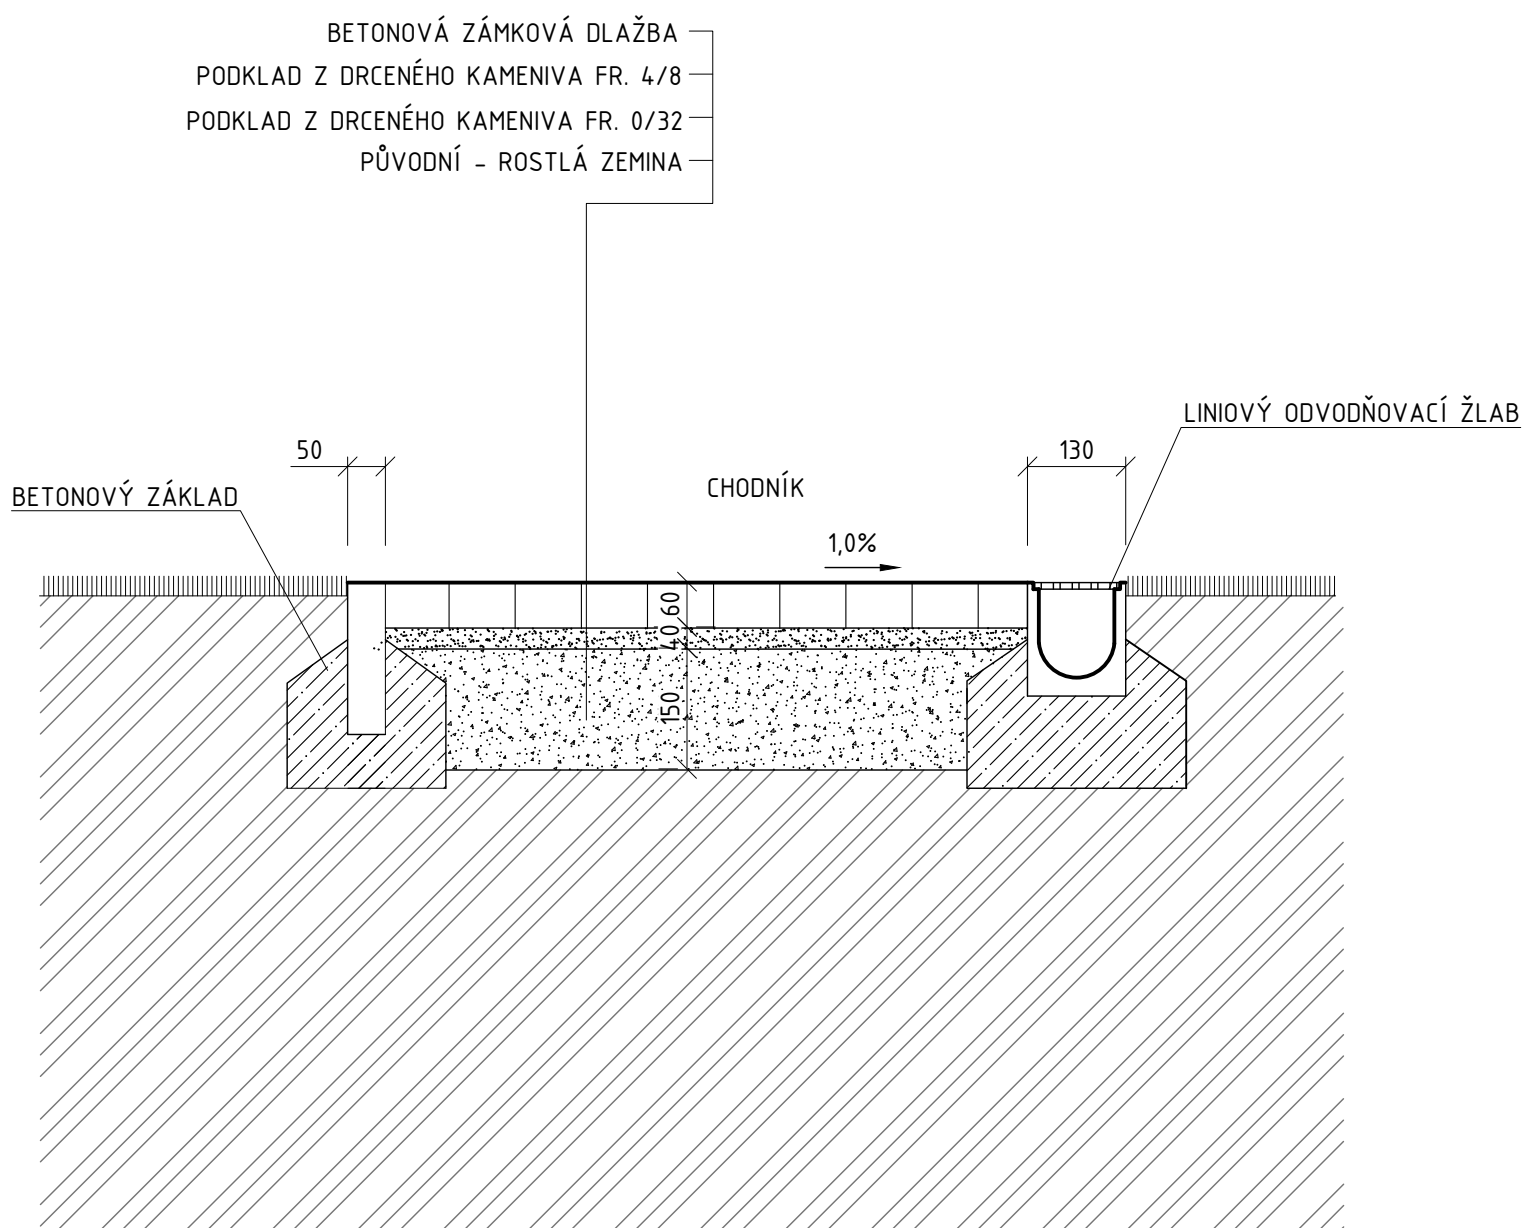

LEGENDA HMOT

	PŮVODNÍ - ROSTLÁ ZEMINA
	PODKLAD Z DRCENÉHO KAMENIVA FR. 0/32
	PODKLAD Z DRCENÉHO KAMENIVA FR. 4/8
	BETONOVÁ ZÁMKOVÁ DLAŽBA

A	01	02	03	04	05	06	07	08	09	M	2,0	4,0m	6,0	Bpv	±0,000
	10			20			30								4 71,35

Bílkov - výstavba víceúčelového hřiště			
INVESTOR:	Město Dačice, Krajířova 27, 380 13 Dačice, IČO: 00246476	FORMÁT	2 x A4
MÍSTO STAVBY:	parc.č. 548/14, k.ú. Bílkov obec Dačice, kraj Jihočeský	DATUM	07/2022
CHARAKTER STAVBY:	novostavba	STUPEŇ DOK.	DUR+DSP+DPS
DOKUMENTACE:	D - DOKUMENTACE OBJEKTŮ	Č. ZAKÁZKY	1063/21
		Č. ARCHIVNÍ	1063/CZ
OBSAH:	Řez chodníkem	MĚŘÍTKO:	1:10
		ČÍS. VÝKRESU:	D.1.1.1-113