


ŘEZ B - B'

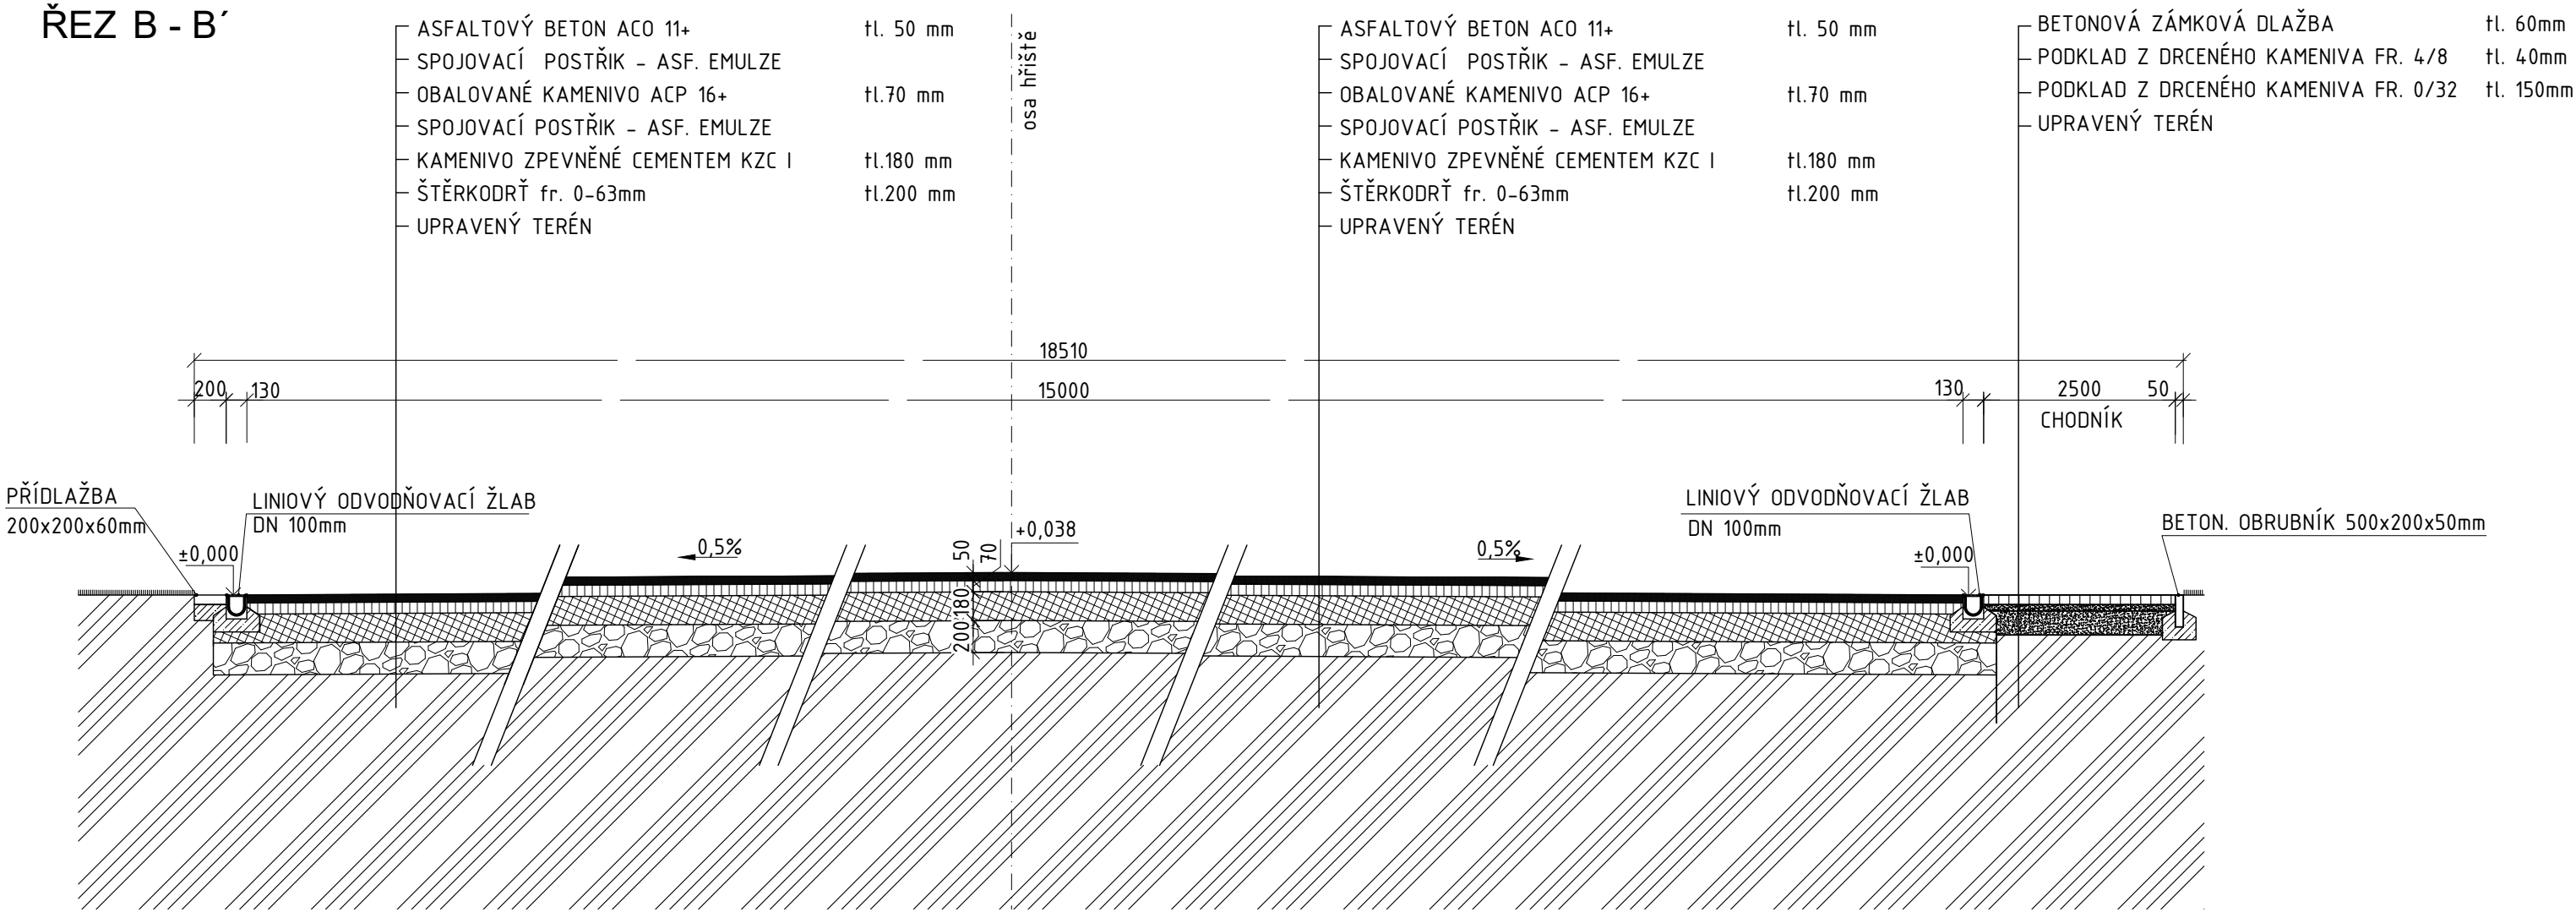

LEGENDA HMOT

- ASFALTOVÝ BETON ACO 11+
- OBALOVANÉ KAMENIVO ACP 16+
- KAMENIVO ZPEVNĚNÉ CEMENTEM KZC I
- ŠTĚRKODRŤ fr. 0-63mm

POZNÁMKA

VRSTVU KAMENIVA 0-4 JE NUTNÉ POKLÁDAT VE VLNĚNÉM STAVU NEBO JI KROPIT. JE NUTNÉ, ABY BYLA UTAŽENÁ. ROVINATOST TĚTO VRSTVY MUSÍ BÝT V SOULADU S SOD.

A	01	02	03	04	05	06	07	08	09	M	<div></div>	<div></div>	<div></div>	<div></div>	Bpv	±0,000
	10			20			30				2,0			4,0m		6,0

AUTORIZACE	Miroslav Vypušťák, ČKAIT - 1300883		
	AS PROJECT CZ s.r.o.		
	ARCHITEKTURA, PROJEKCE, ENGINEERING, DODAVATELSKÁ ČINNOST A PRODEJ U PROSTŘEDNÍHO MLÝNA 128, 393 01 PELHŘIMOV, TEL.: 565 323 249, WWW.ATELIERAS.CZ		
	hlavní architekt	hlavní projektant	zodpovědný projektant
	/	Ing. Jiří Žák	Ing. Jiří Žák
			vypracoval
			Miroslav Vypušťák

Bílkov - výstavba víceúčelového hřiště			
INVESTOR:	Město Dačice, Krajířova 27, 380 13 Dačice, IČO: 00246476	FORMÁT	2 × A4
MÍSTO STAVBY:	parc.č. 548/14, k.ú. Bílkov obec Dačice, kraj Jihočeský	DATUM	07/2022
CHARAKTER STAVBY:	novostavba	STUPEŇ DOK.	DUR+DSP+DPS
DOKUMENTACE:	D - DOKUMENTACE OBJEKTŮ	Č. ZAKÁZKY	1063/21
		Č. ARCHIVNÍ	1063/CZ
OBSAH:	Řez B-B'	MĚŘÍTKO:	ČÍS. VÝKRESU:
		1:40	D.1.1.1-115