


# Rozvaděč RK-1.část

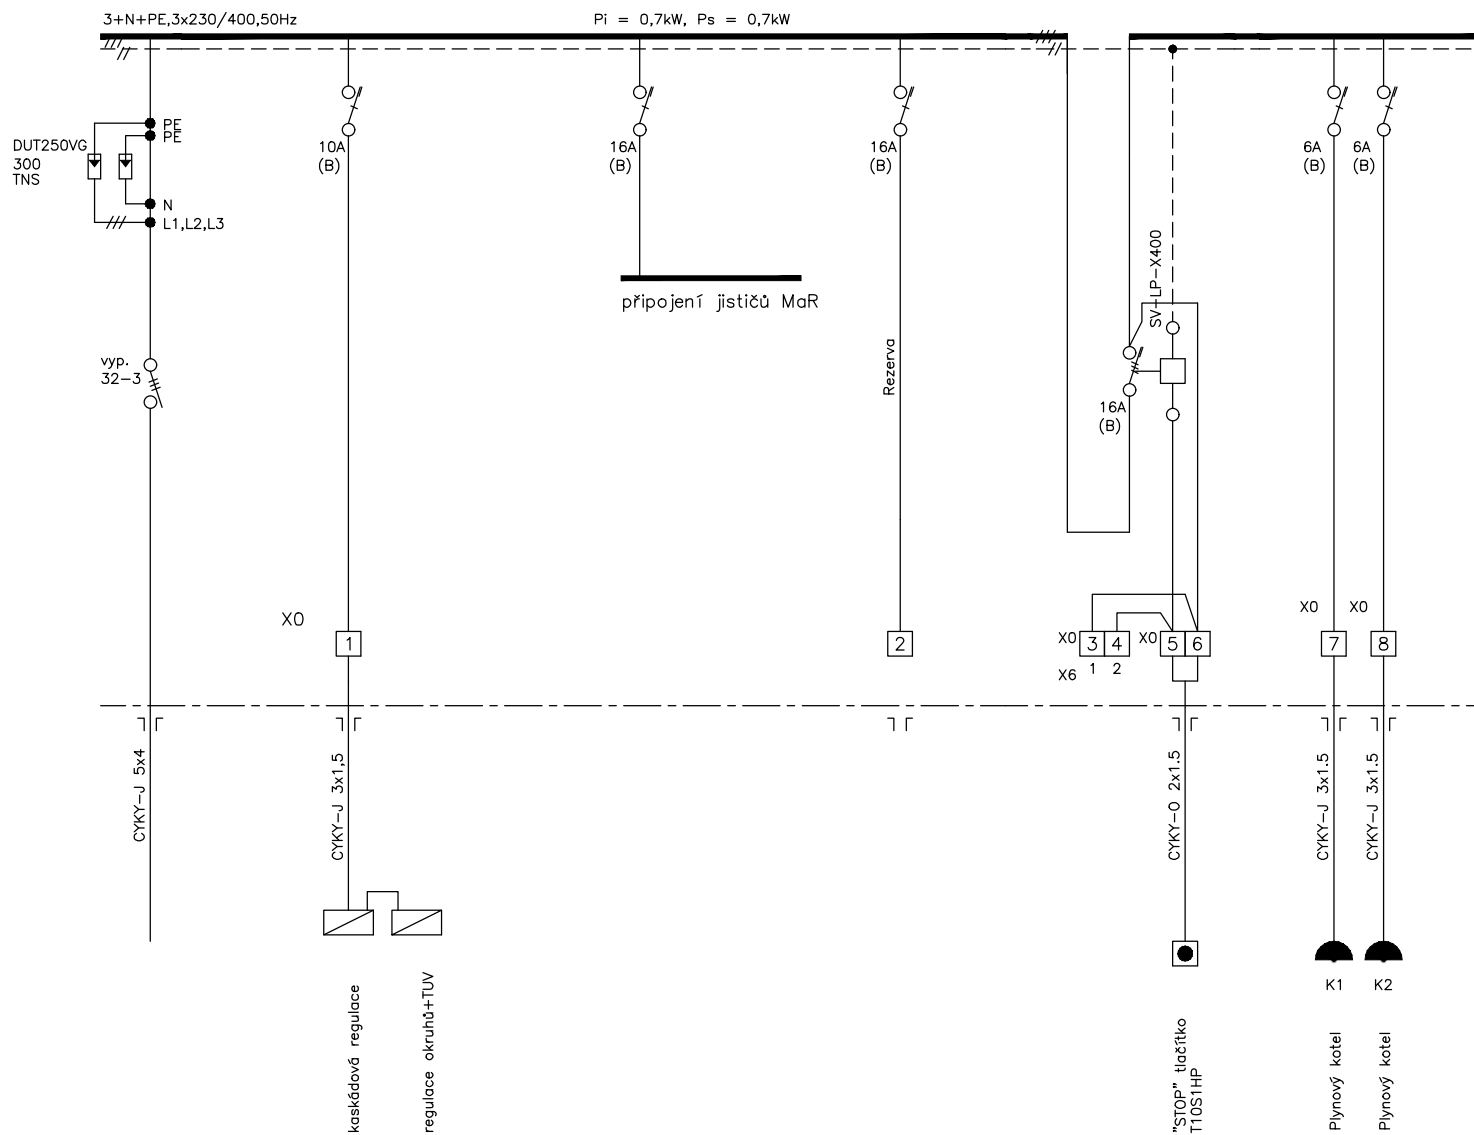

## Rozvaděč RK

Oceloplechový 600x600x200/P

Krytí: IP30/20

Přívod vývody horem

Ovladače a signálky na dveřích

Náplň vč. části MaR:

- 1 x vyp-32-3
- 1 x sv.dUT250VG\_TNS
- 3 x jis.-2B-1
- 2 x jis.-6B-1
- 1 x jis.-10B-1
- 2 x jis.-16B-1
- 1 x jis.-16B-3
- 1 x sV-LP-X400
- 1 x aS-95-AKUSTICKÁ\_SIGNÁLKA
- 1 x termTER\_3C
- 1 x PR-16-001-X230-SE
- 1 x pVA82.3/24-poruchová signalizace
- 24x RS6
- 10x VÝVODKA

Ovládací panel osadit do dveří.

|  |                            |                  |                         |  |   |                      |
|--|----------------------------|------------------|-------------------------|--|---|----------------------|
| <b>Bohumír Holec</b><br>IČO 44057199<br>tel: 777-826 892 | číslo zakázky:<br>02-02-17 | datum:<br>2/2017 | vypracoval:<br>B. Holec | název zakázky:<br>Rekonstrukce kotelny<br>MŠ ul. B. Němcové v Dačicích | název výkresu:<br>Rozvaděč RK-silová část-1 | č. výkresu:<br>602,1 |
|--|----------------------------|------------------|-------------------------|--|---|----------------------|