


VZOROVÝ ŘEZ – SO 101

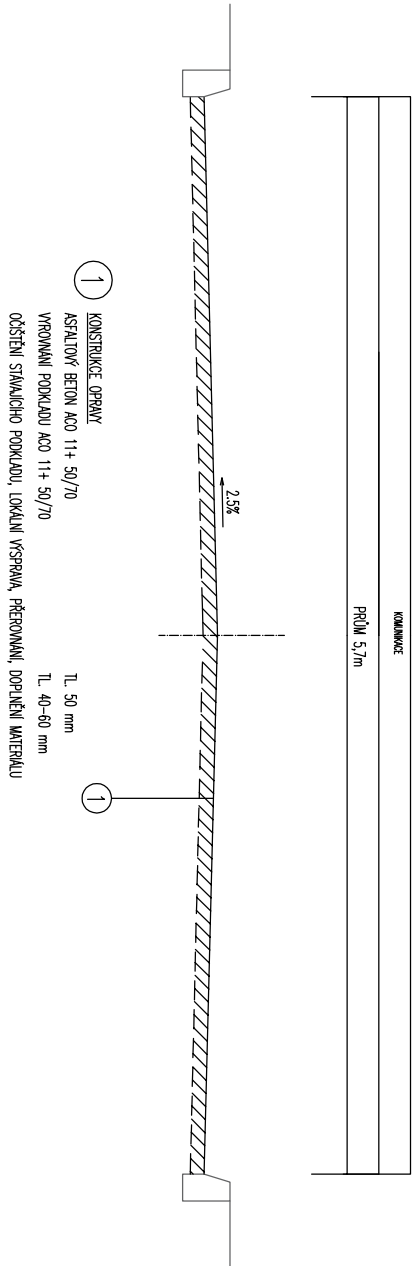

Odpovědná osoba		Vyracoval		Kontroloval	
Ing. Vladimír Zádák		Ing. Vladimír Zádák		Ing. Vladimír Zádák	
<div><div></div><div>Ing. Vladimír Zádák</div></div>					
Investor		Město Dačice			
Obec		Malý Pěčín			
Stavba		OPRAVA MK U Č. P. 27 MALÝ PĚČÍN			
Příloha		VZOROVÝ ŘEZ			
		Číslo přílohy		D3	

Ing. VLADIMÍR ZADÁK

ČKAIT 1400484

IČO 09026291

TEL.: 607000380

E-MAIL: dzadak@seznam.cz

www.dzadak.cz

Č. zak.

Č. soup.

Datum

01 / 2025

Formát

1xA4

Měřítko

1:40

Stupeň PD

PDPS