


Informativní zákres sítí **elektro** k žádosti 26363103

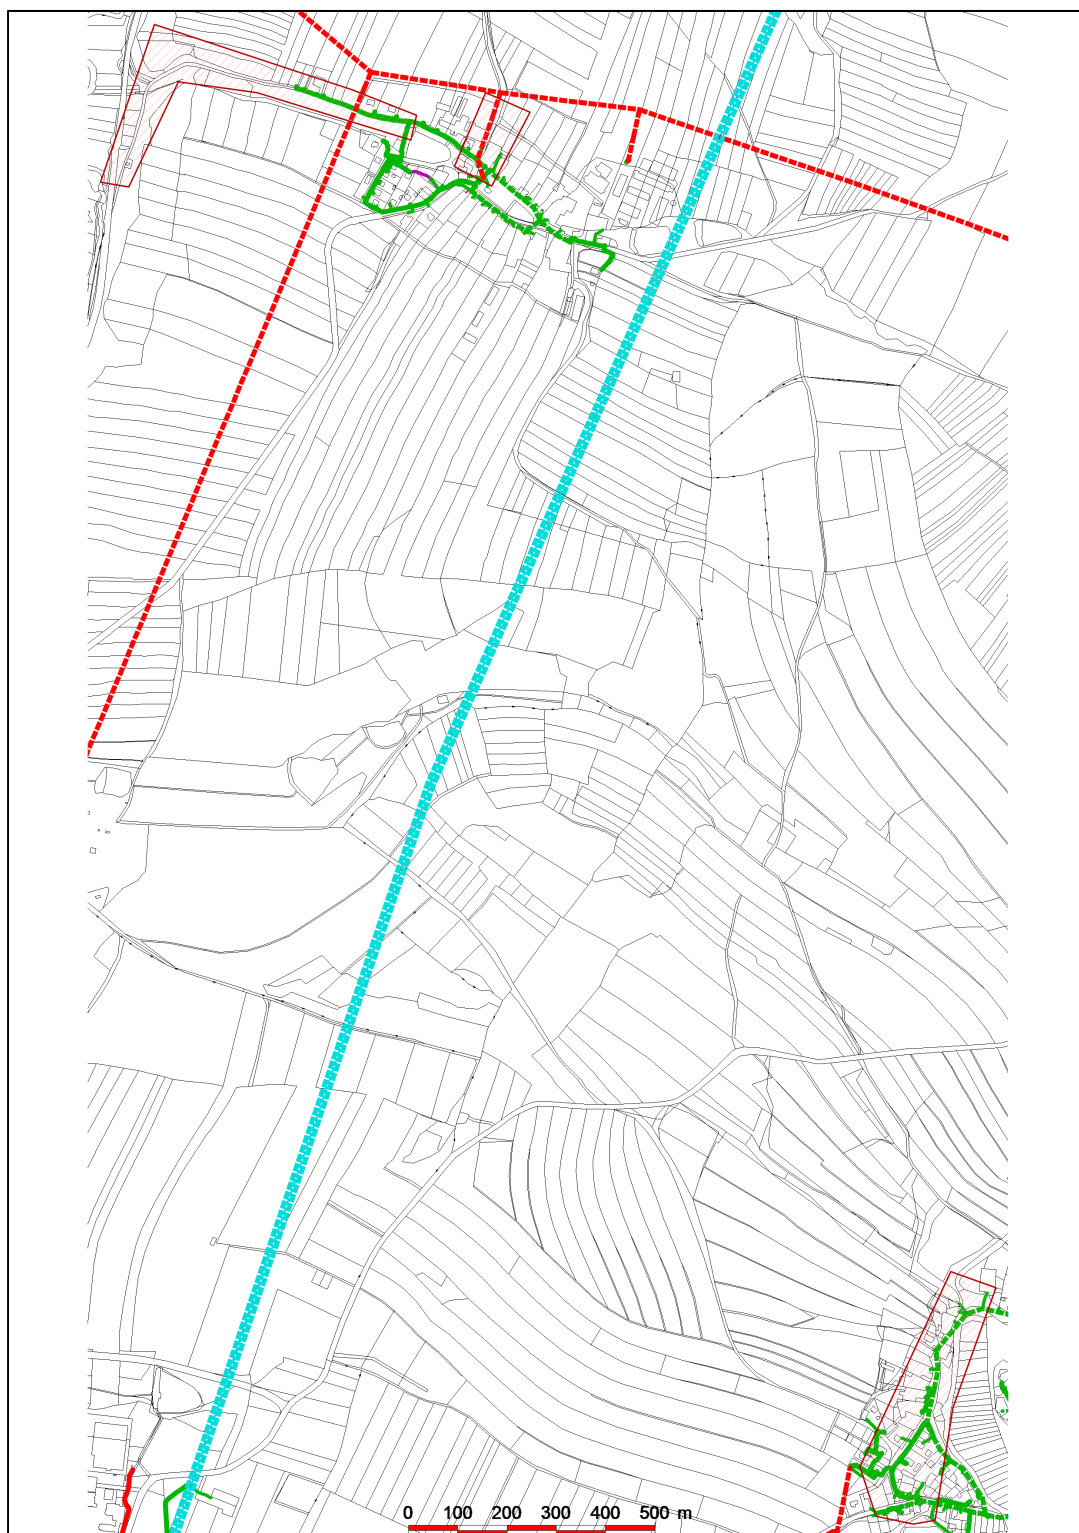

Datum 06.03.2025